

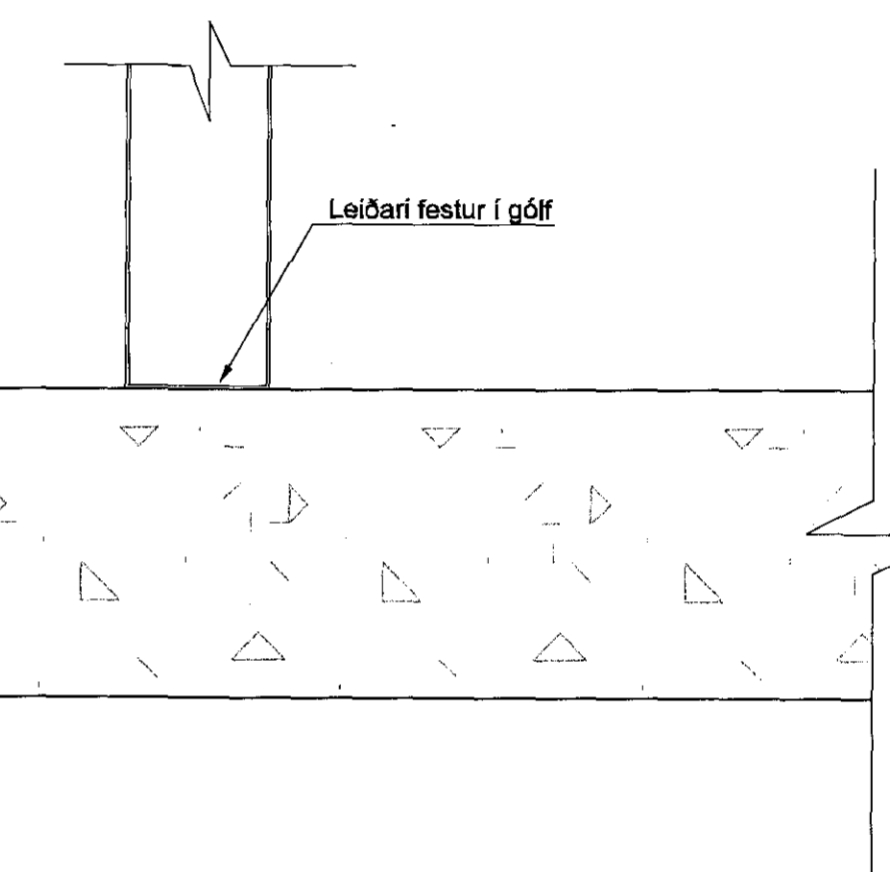
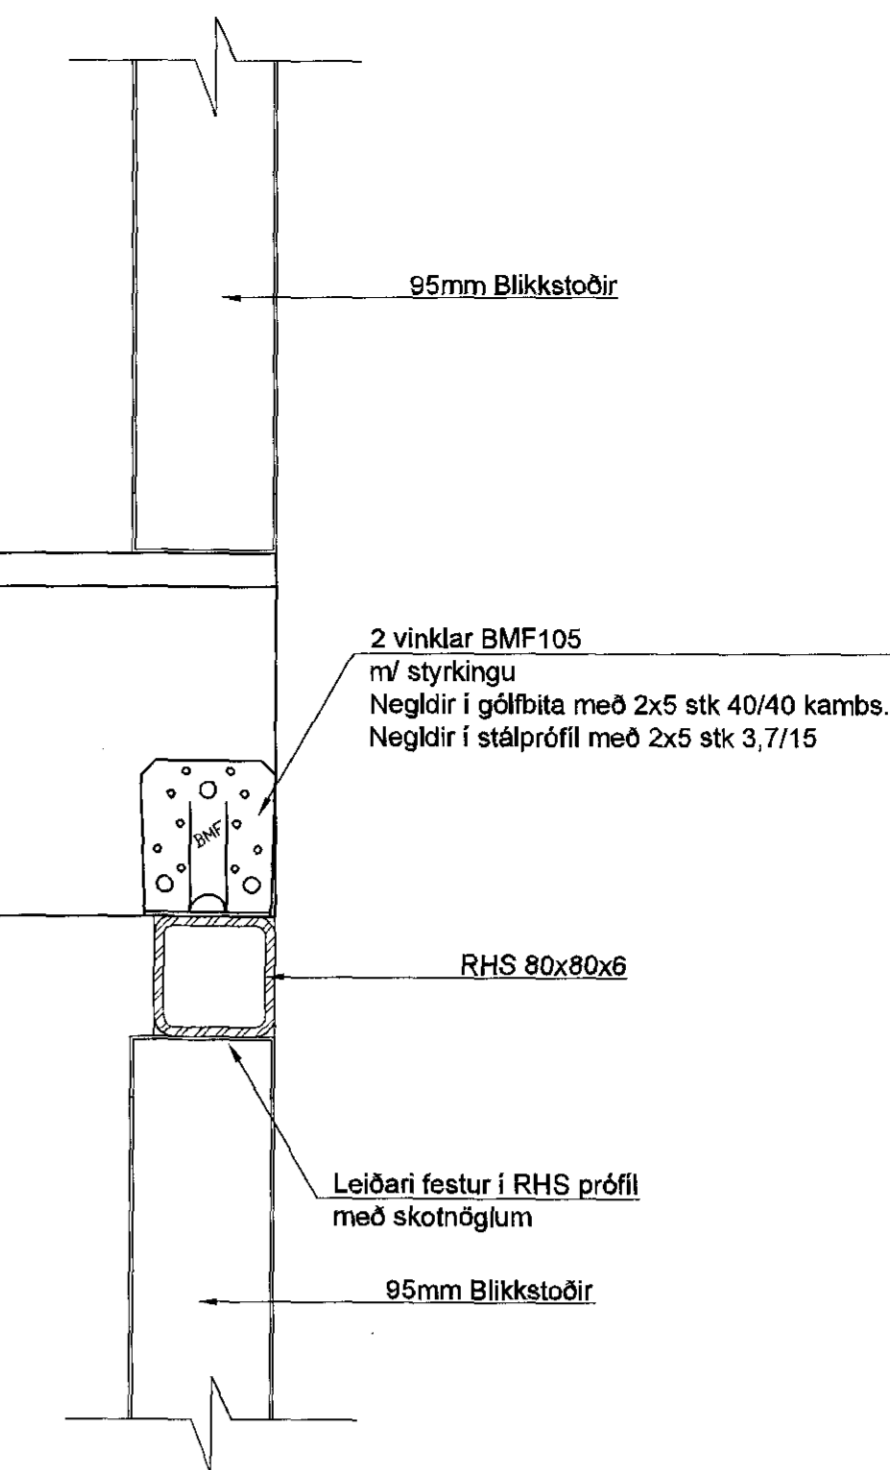


SNIB
1:5

C
B2 907

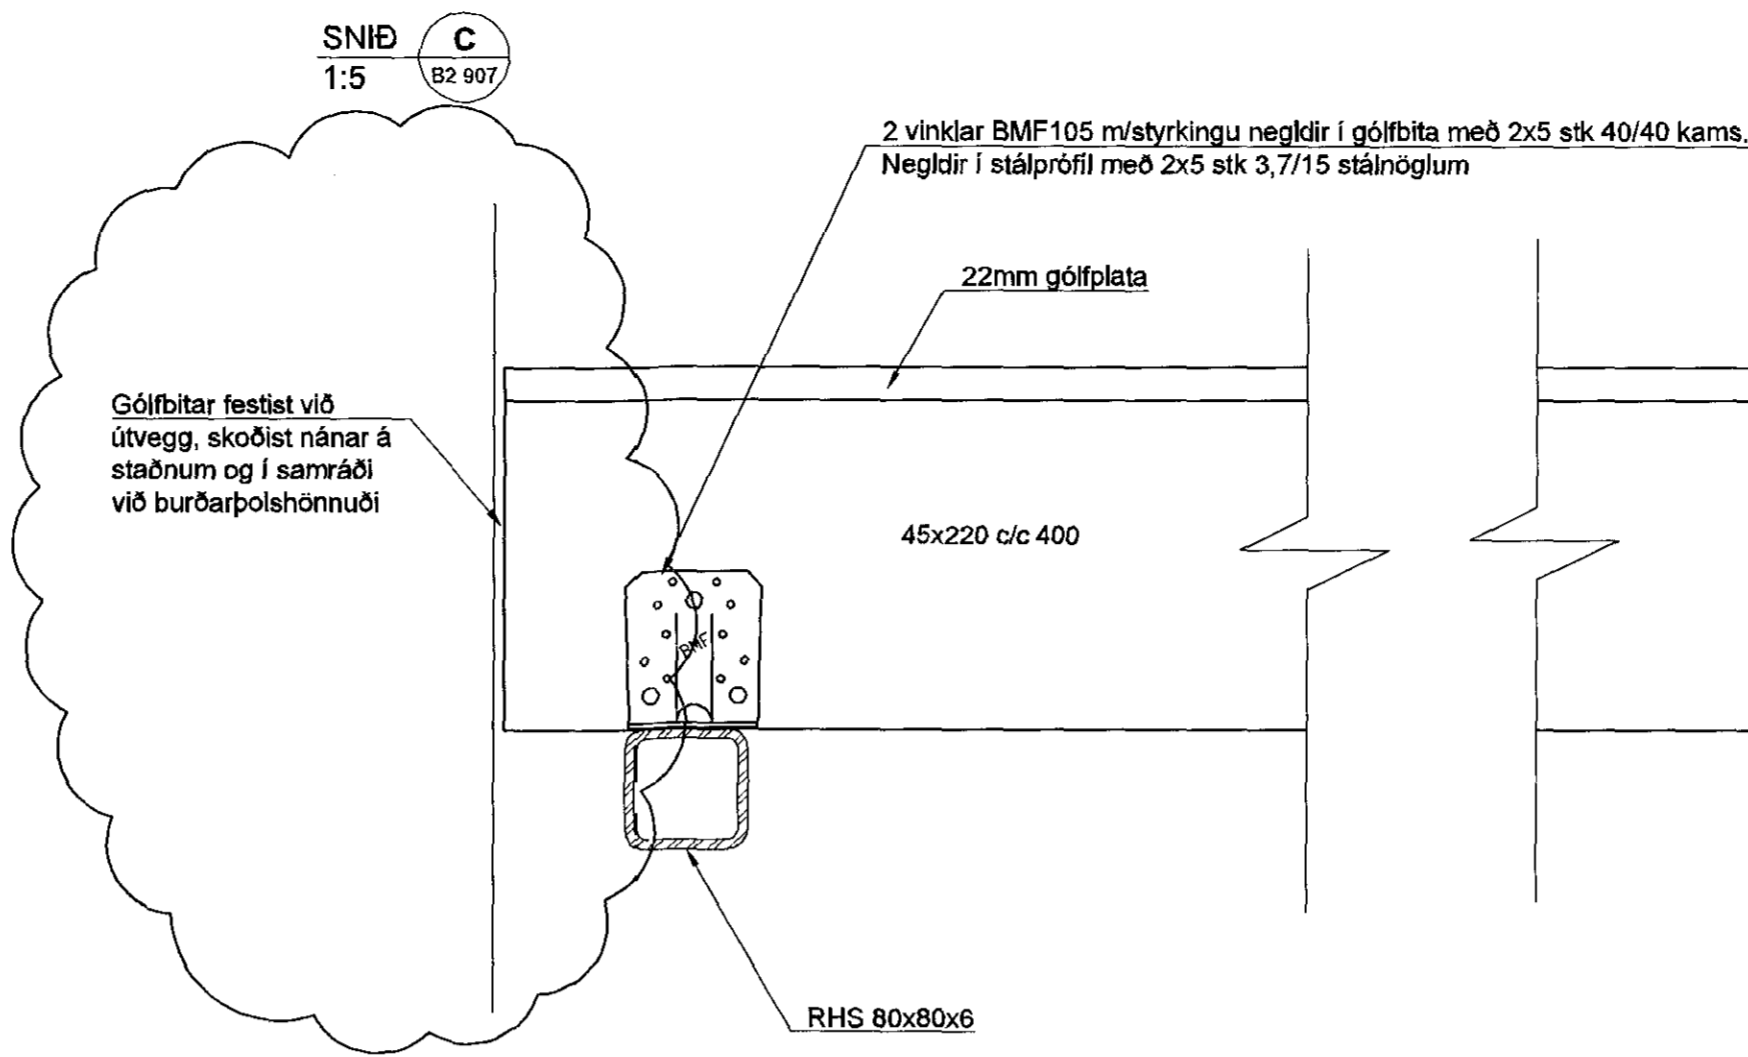

Grunnmynd milli lofts
1:20

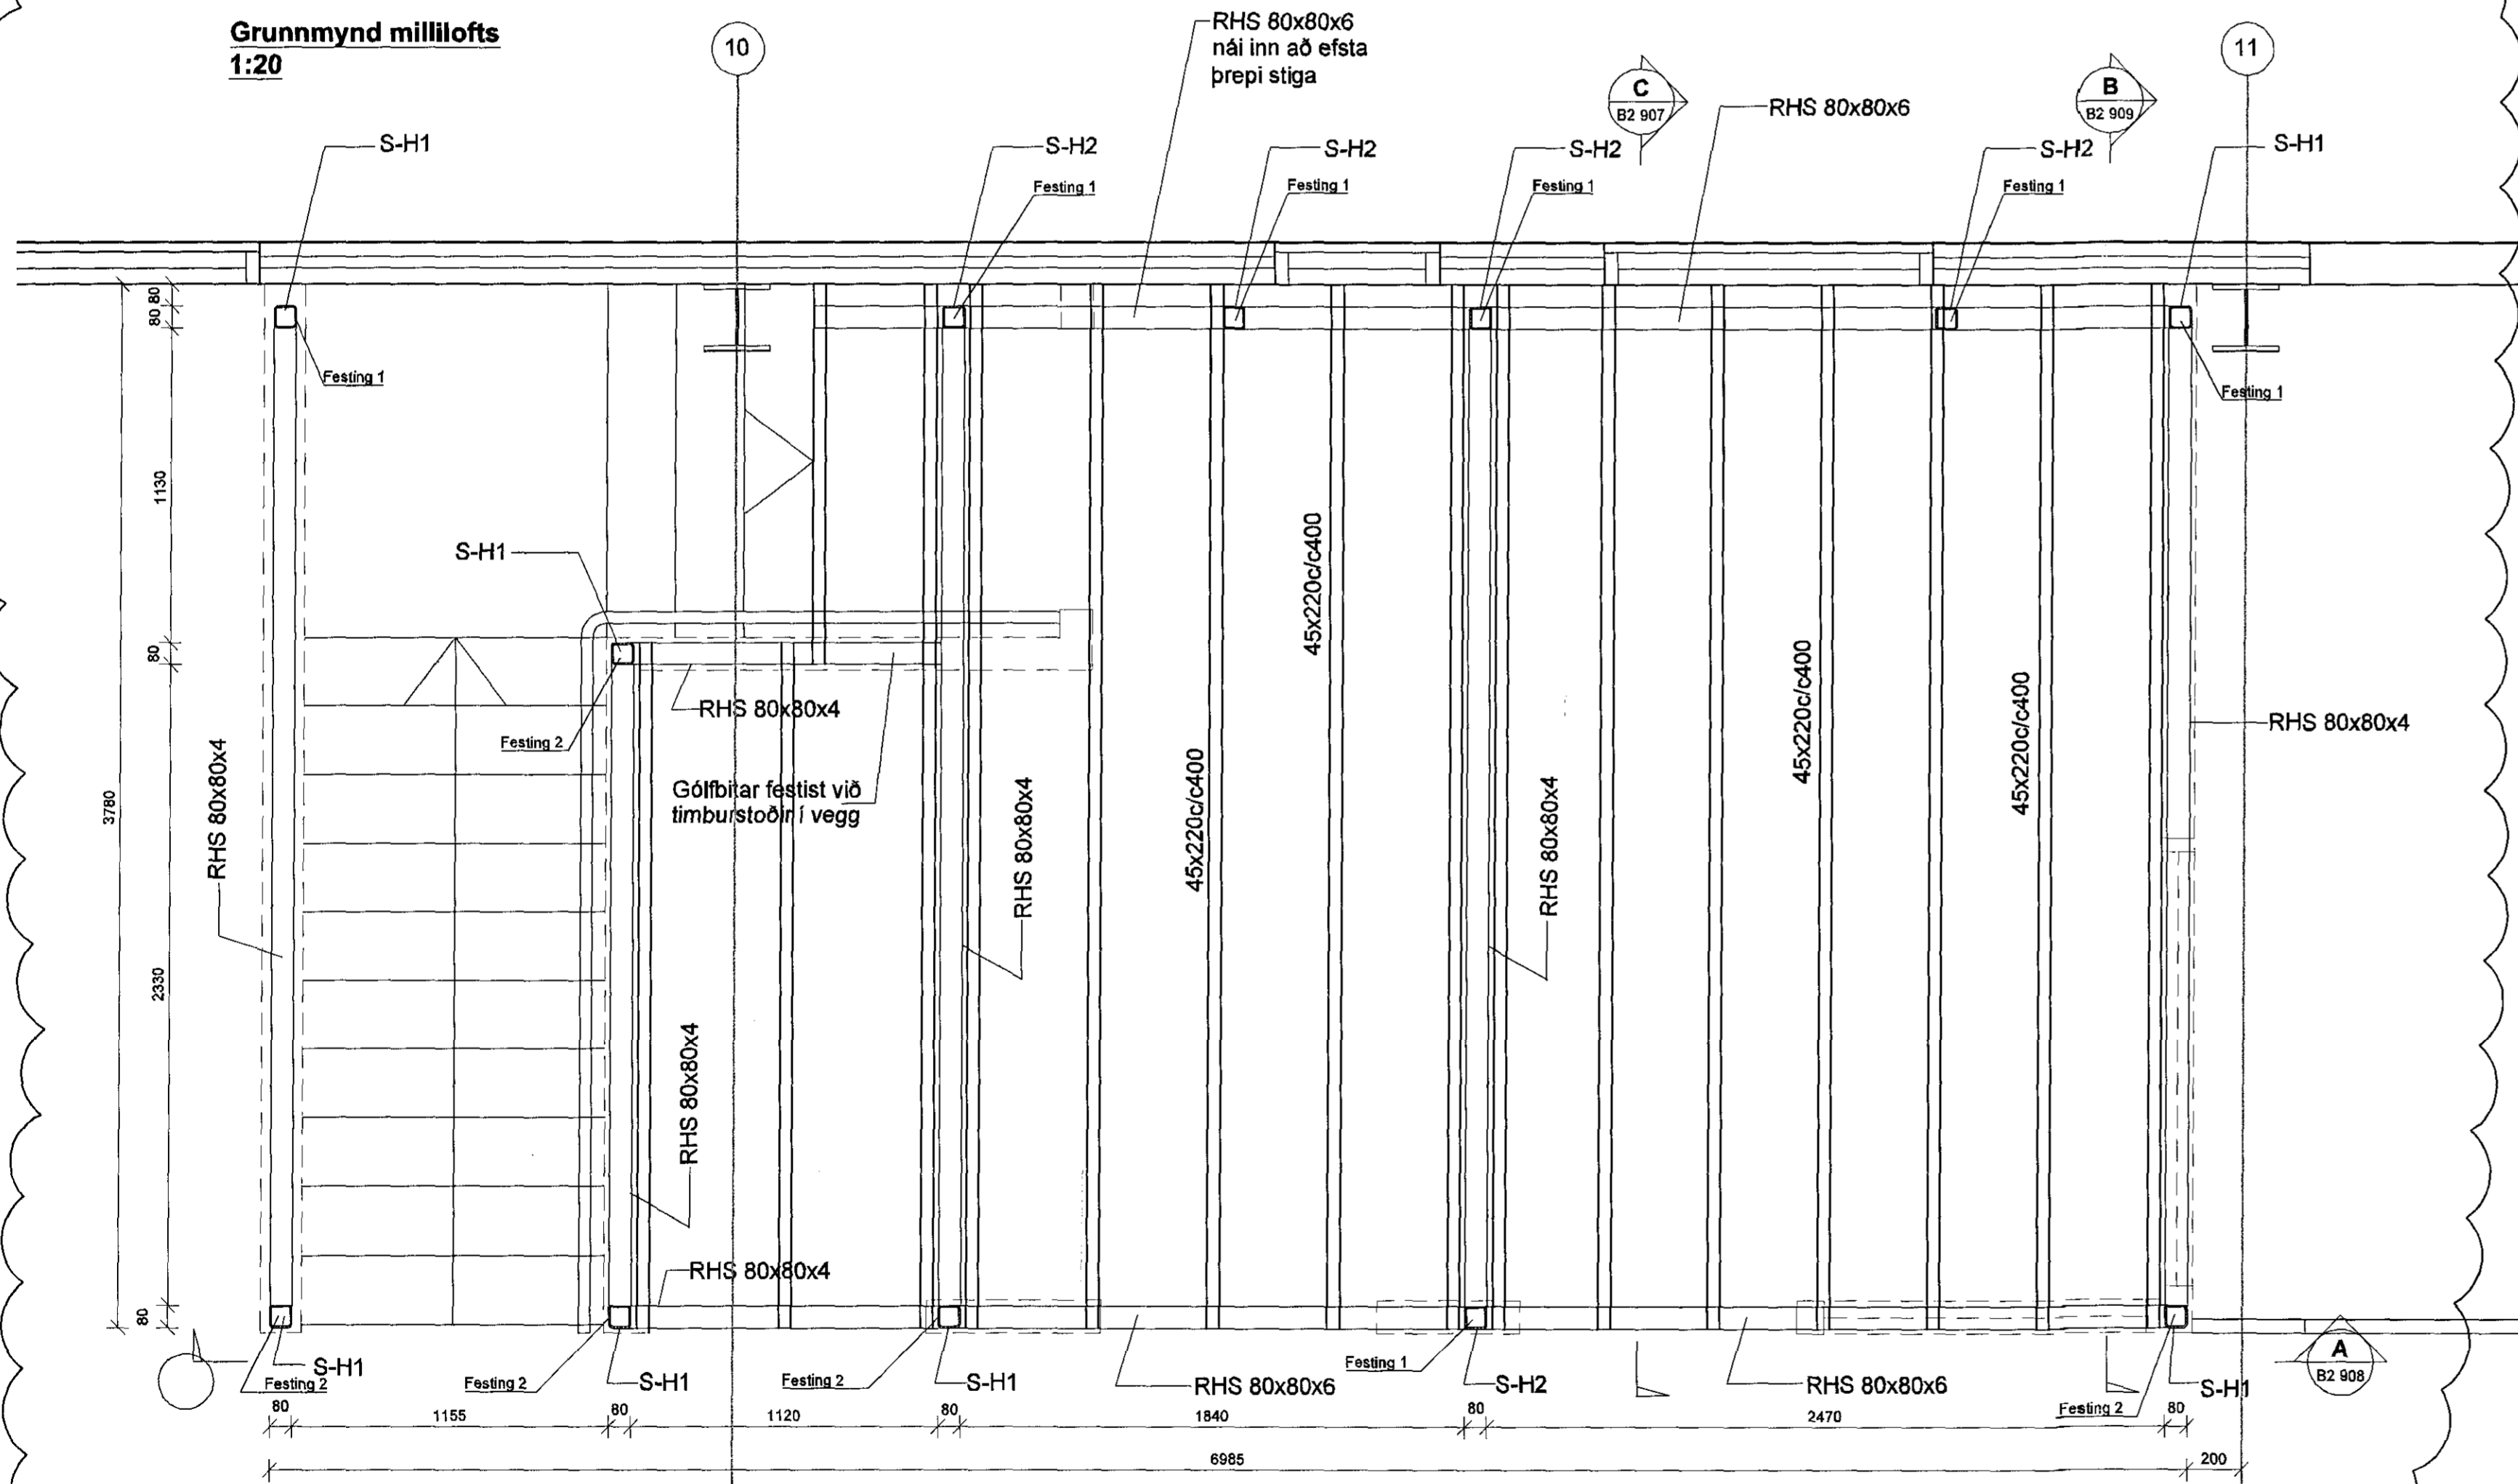

SKÝRINGAR

- S-H1 RHS 80x80x4 ná upp í þakvirki
- S-H2 RHS 80x80x4 ná upp undir gólf 2. hæðar

SKÝRINGAR

Sjá almennar skýringar á teikningu B0 000. Allar málsetningar skal sannreyna með tilliti til aðstæðna á staðnum og teikningum arkitekta

Fylgja skal teikningum arkitekta varðandi staðsetningu og stærð opa.

Stálvirki skal eigi vera af lakari gæðum en S235J0G2. Yfirborðsméðhöndlun skv. tæringarflokk 1, sjá teikn. B0 000

Timbur skal eigi vera af lakari styrkleikaflokk en C18

A. 20.10.15 Leiðrétta grunnmynd og snið JOEINÓJ
Útg. Dags. Skýring Hannabryrjaró

VSB VERKFRÆÐISTOFA
Bessirbraut 20 / 220 Hafnarfjörður
Kennitala 710796-2899
Sími 585 8800
vsb@vsb.is / www.vsb.is

Artur stöðuváðar Björn Guðafsson Kt. 180550 4889 • stjorn@vsb.is					
Verkefni ÓSEYRARBRAUT 22 - FRYSTIGEYMSLA 220 HAFNARFIRDI					
Verkstæði Burðarvirki Starfsmannaástaða Grunnmynd og snið					
Hannað	Teknað	Yfirráð	Kvarði	Síða	
BG	BG	BG	1,5/1:20	/ A1	
Dags.	Verkefni	Teikning	Utgáfa		
29.09.2015	14229	B2 907	A		

V:\2015\14229 VHE-Eimskip 17 Teikningar\12-Projekt_Navigaor\14229 Eimskip - Frysstigeymala 1 Hafnarfjörður\14229-302-907 - .dwg