SUBSTRUCTURE FOR HOUSING AND PANELS IN AXIS F (1-9)
1:50

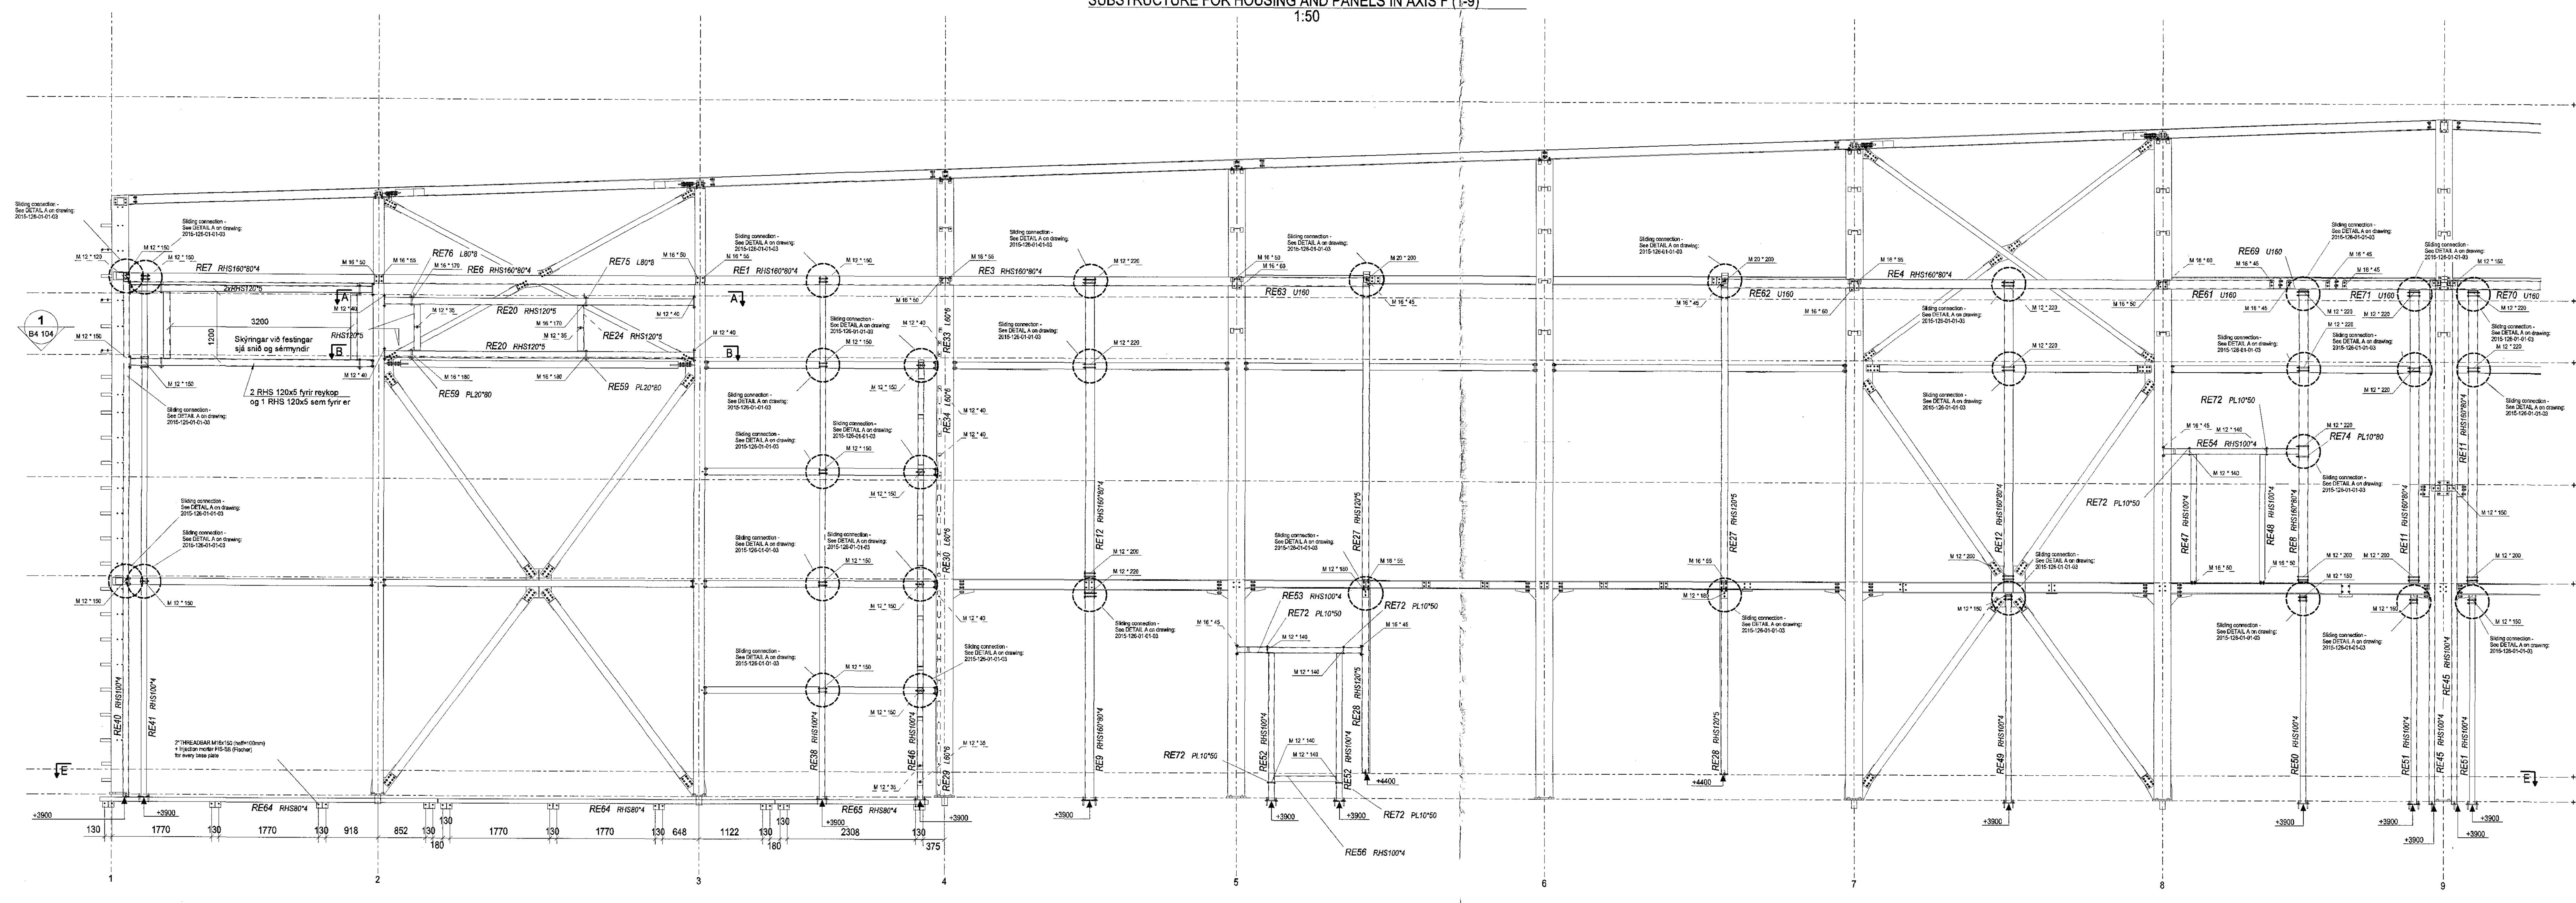

SUBSTRUCTURE FOR HOUSING AND PANELS IN AXIS F (1-9)
1:50

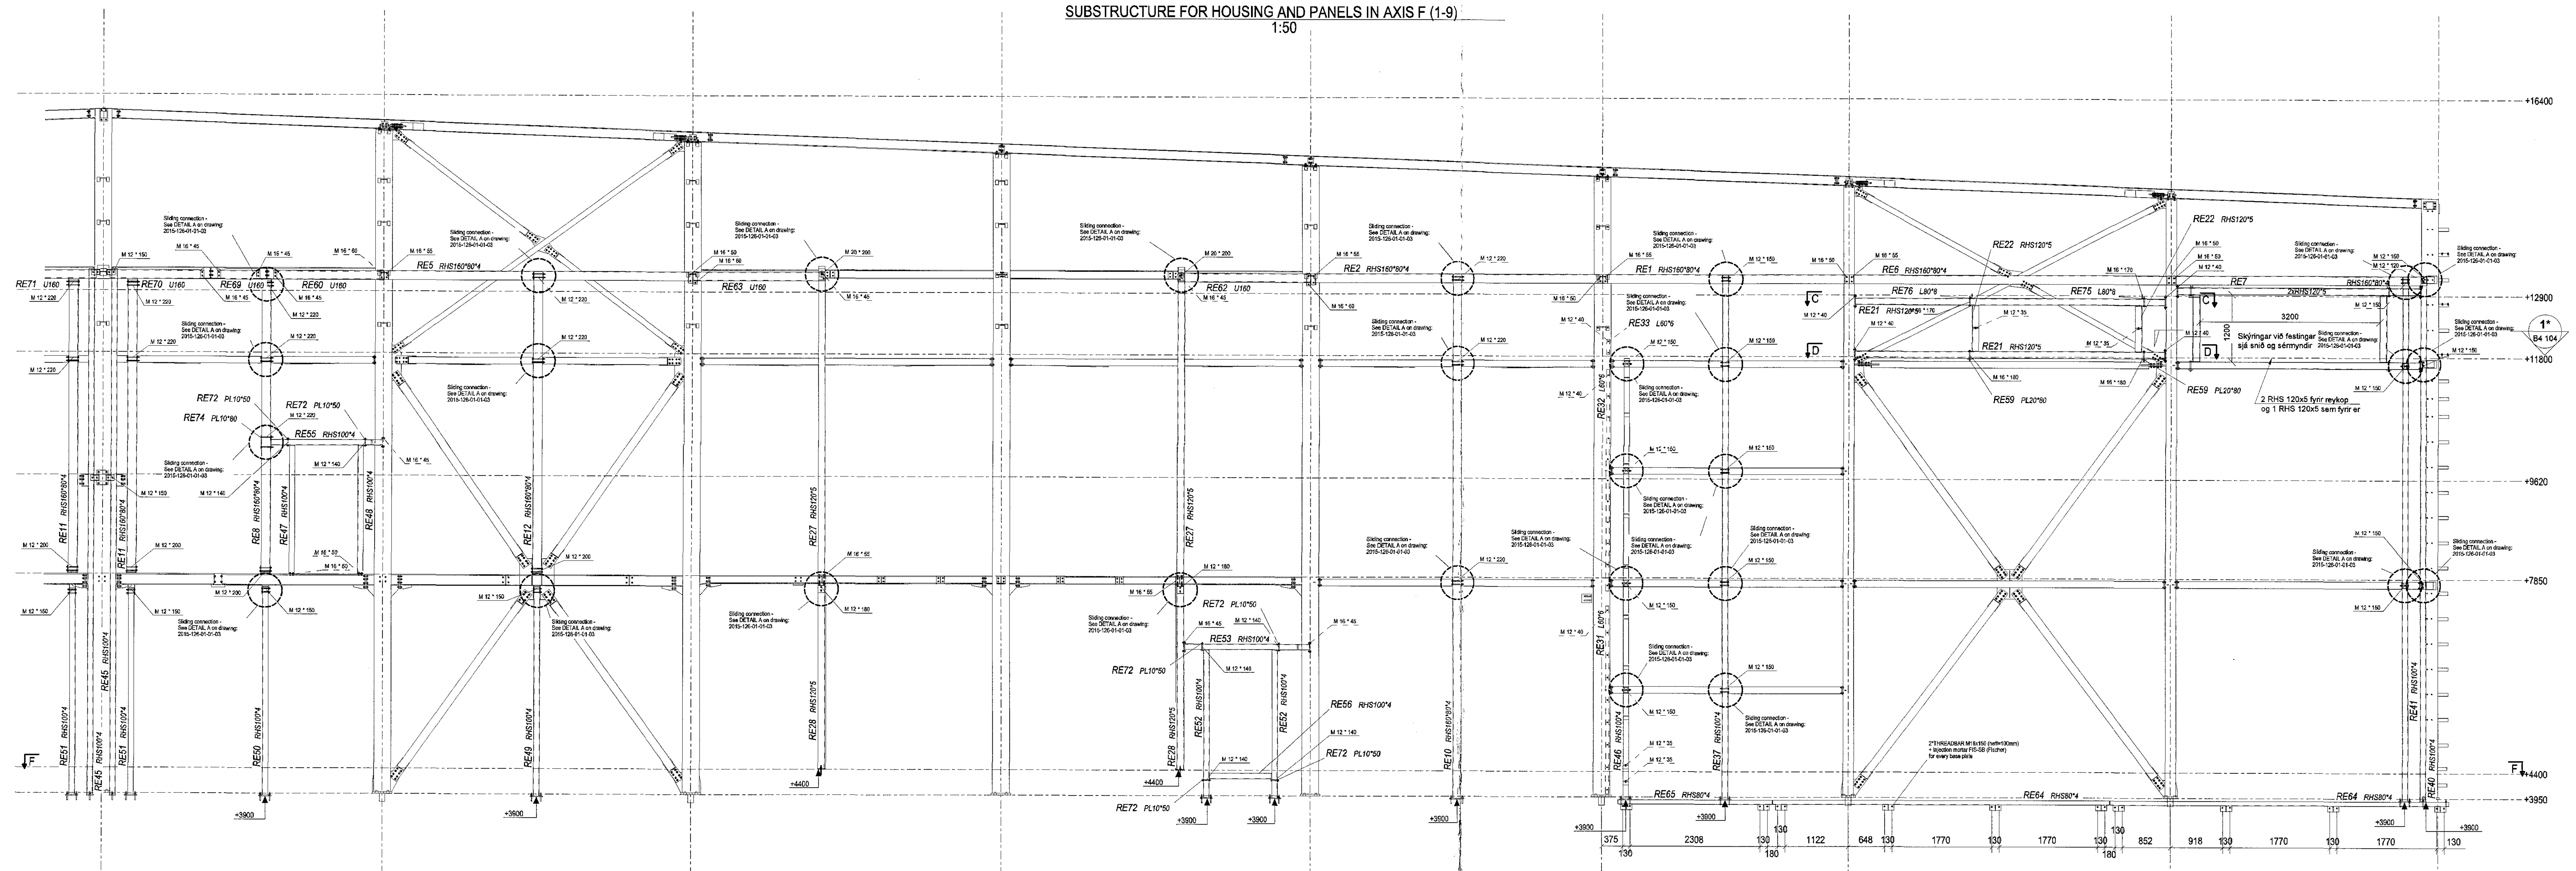

Samþykkt þann 29. okt. 2015
Byggingafulltrúinn í Hafnarfirði
F.h. Hrólfur S. Gunnaugsson

Áritun hönnunarstjóra
Dagsetning aðaluppdráttar 29.07.2015

Útg. Dags. Skýring Hannað/Yfirfarið

VSB VERKFRÆÐISTOFA
Bæjarhrauni 20 / 220 Hafnarfjörður
Kennitala 710796-2899
Sími 585 8600
vsb@vsb.is / www.vsb.is

Áritun sérhönnuðar
Björn Gústafsson
Kt: 180550-4889 • bjorn@vsb.is

Verkheiti
Óseyrarbraut 22 - Frystigeymsla
220 Hafnarfirði

Verkhluti
Burðarvirki
Veggur í ás F
Hliðarmynd

Hannað	Teiknað	Yfirfarið	Kvarði	Síða
BG	HGÞ	BG	1:50 / A0	-
Dags.		Verknr.	Teikning	Útgáfa
29.09.2015		14229	B4 103	-

V:\2014\14229 VHE-Eimskip\T-Teikningar\T2-Project_Navigator\14229 Eimskip - Frystigeymsla í Hafnarfirði\Sheets\Bu\14229-B4 103 -.dwg