
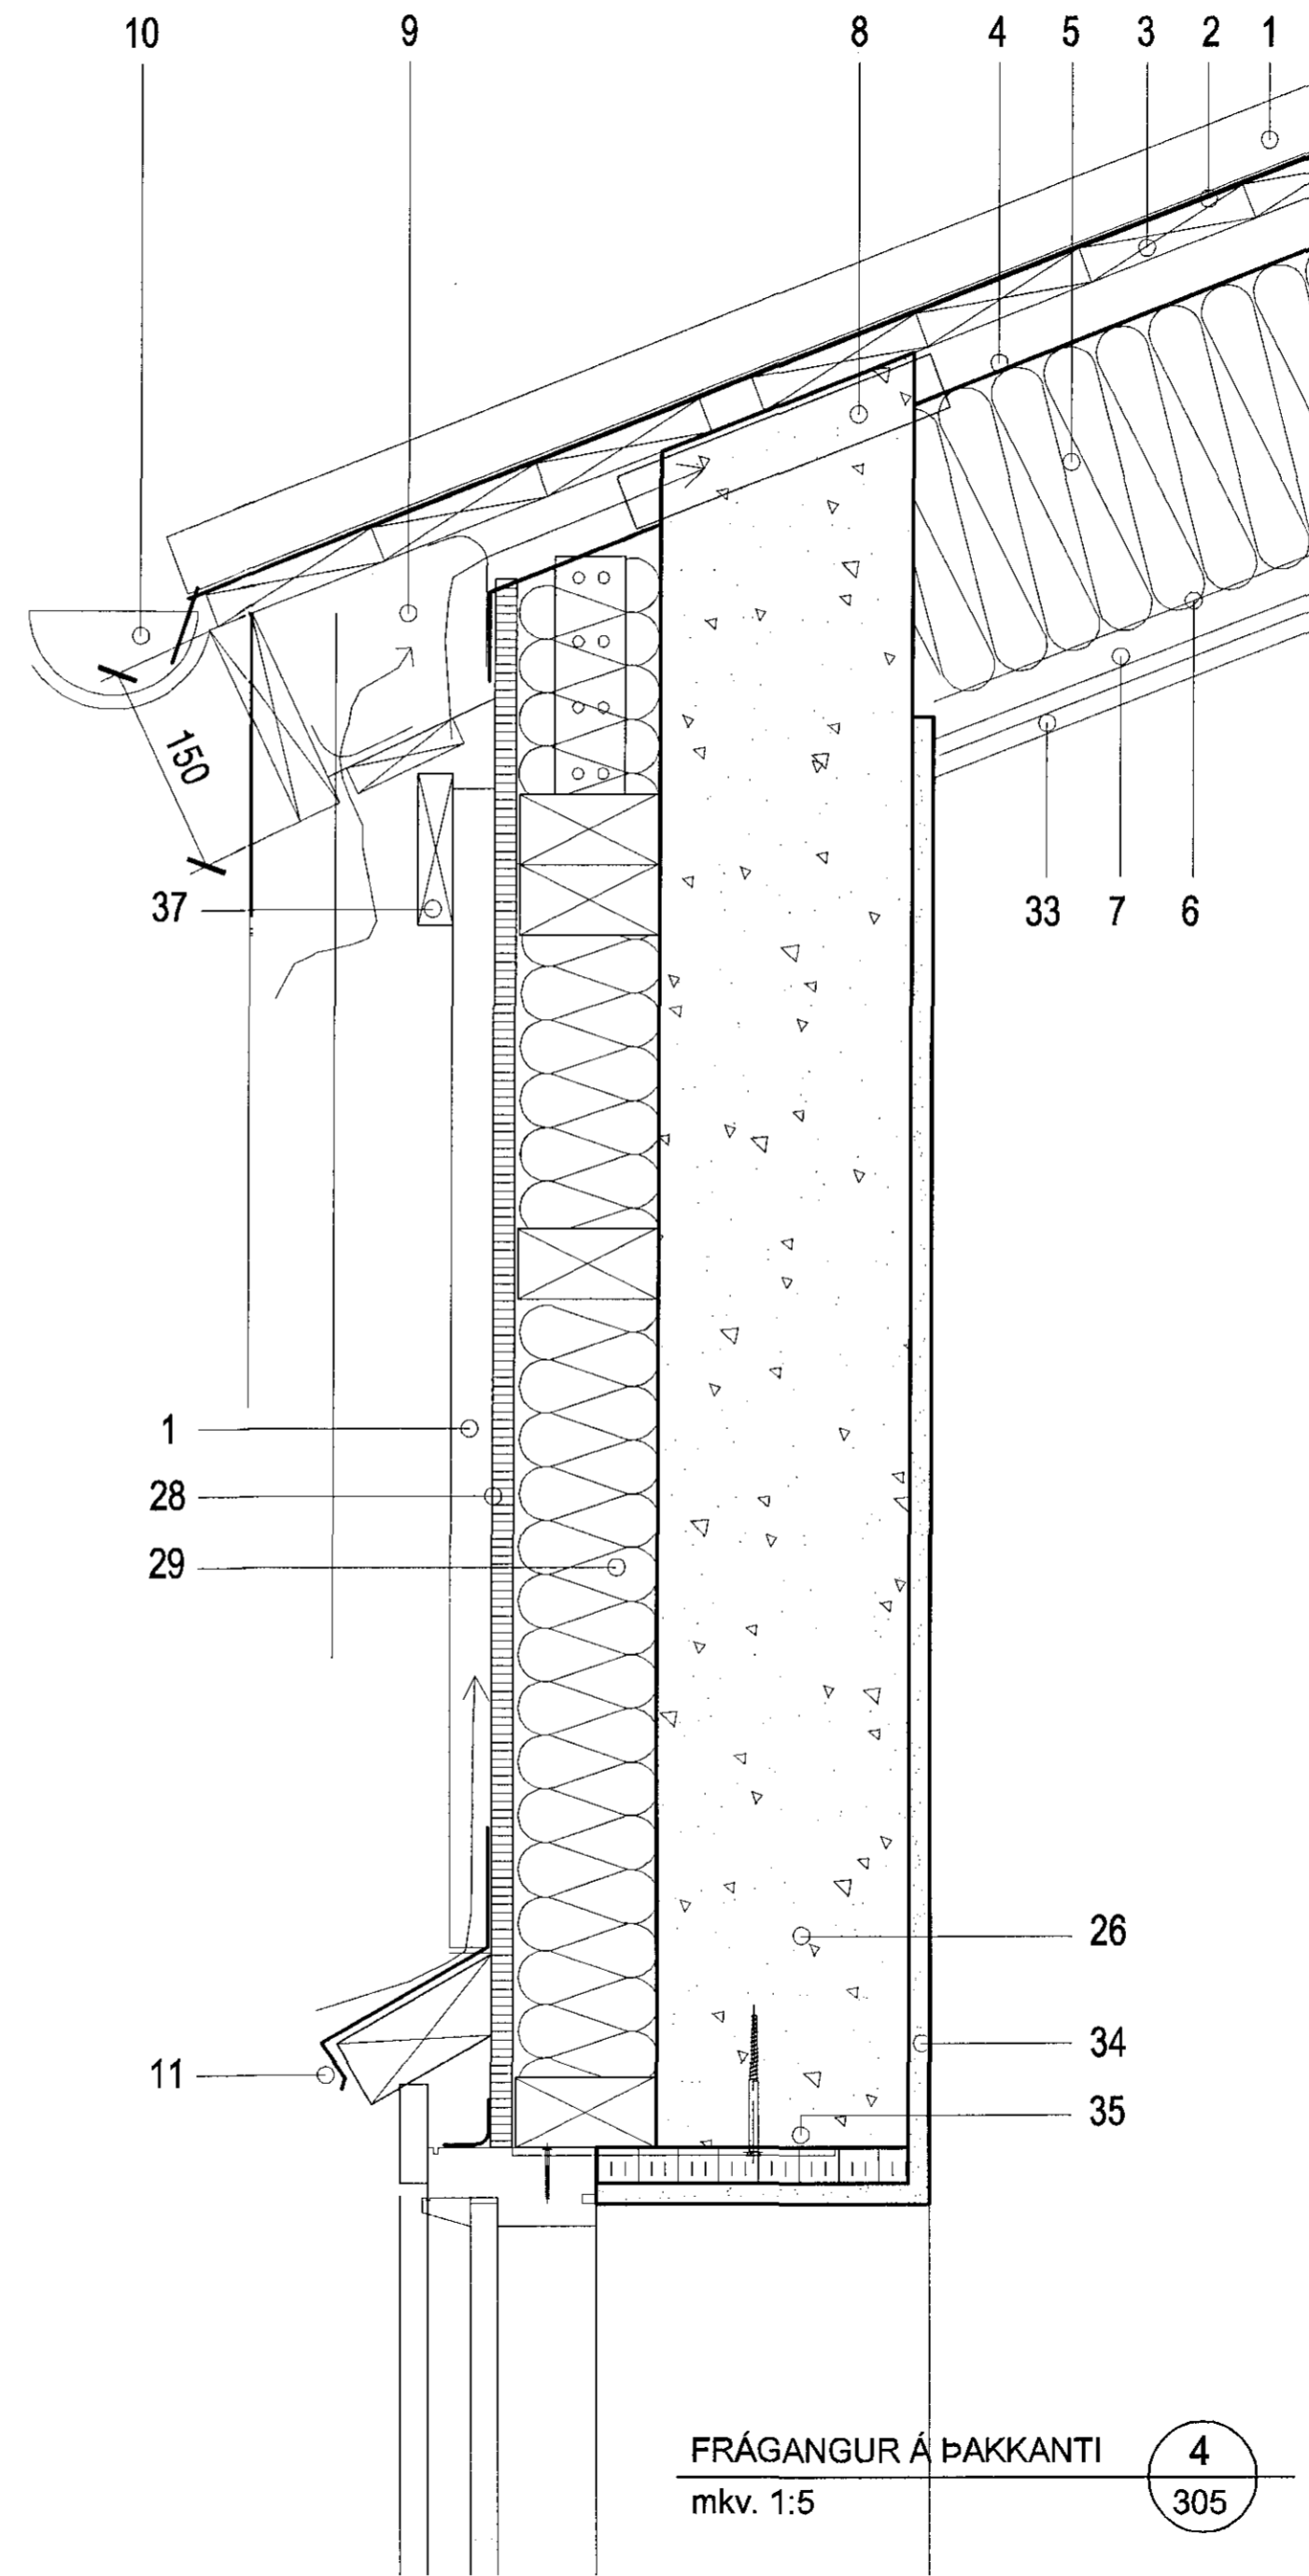


FRÁGANGUR Á ÚTVEGG
mkv. 1:5

1

305

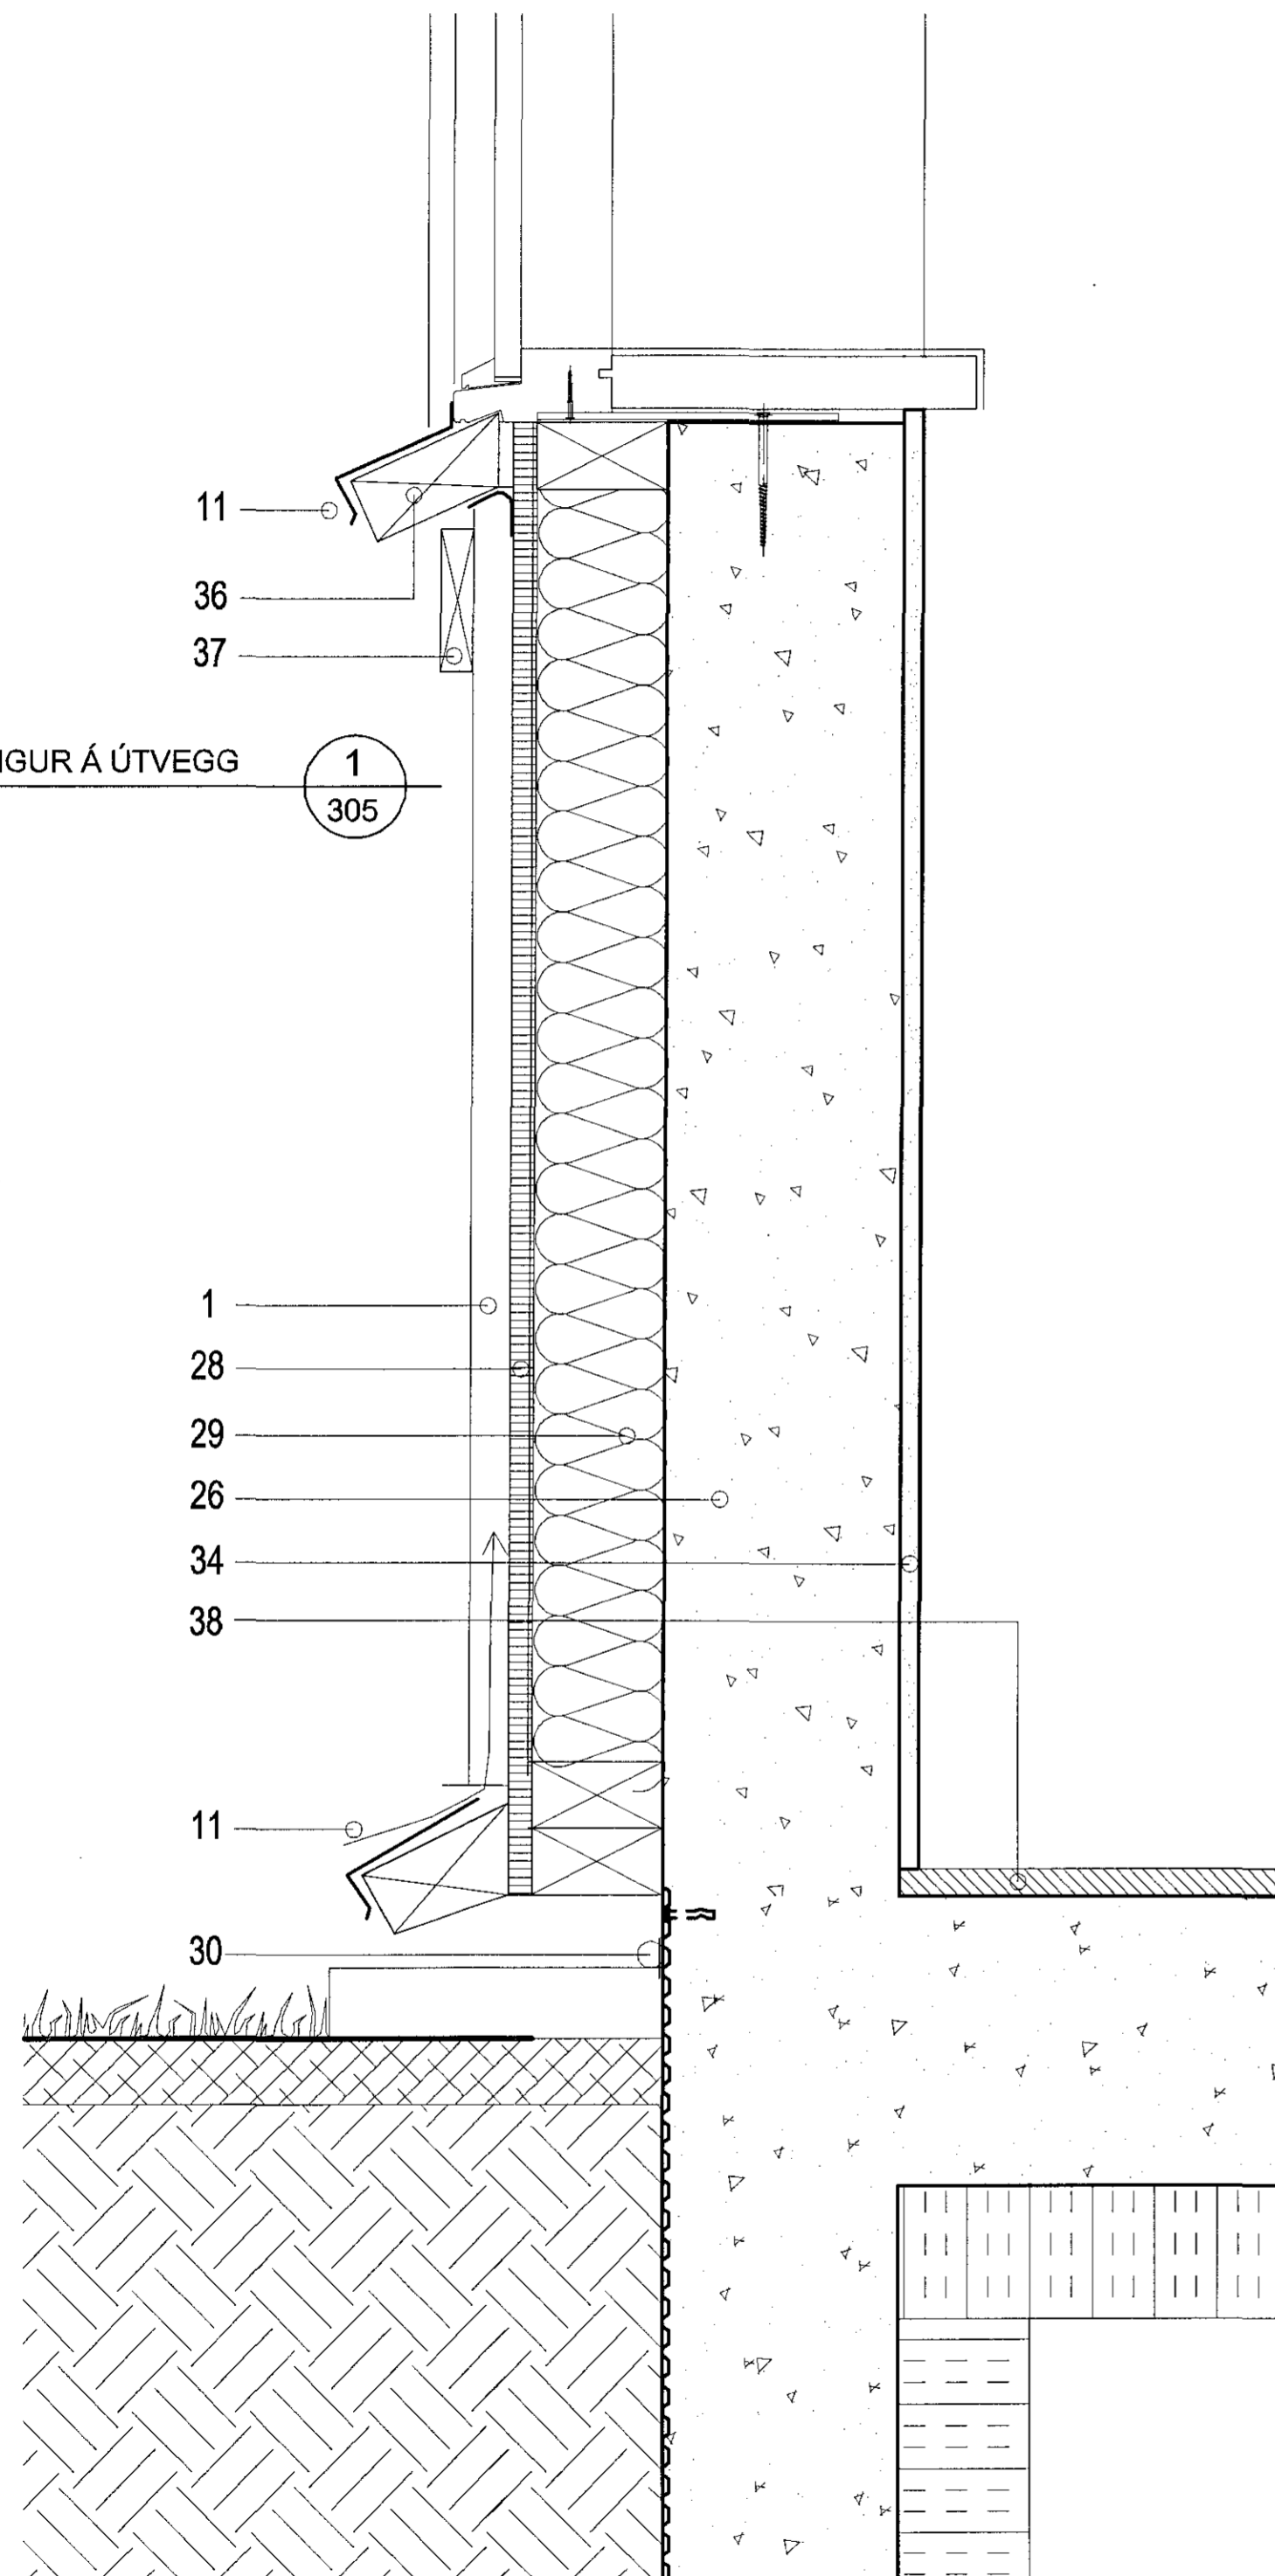

1. báurujárn - aluzink
2. þakpappi
3. 25x100mm borðaklæðning
4. vindpappi festur með listum í sperrubíl
5. 225mm þakeinangrun skorðuð í 250mm sperrur
6. rakavarnarlag
7. 35mm lagnagrind
8. tvö 40mm loftunarrör í hvert sperrubíl
9. tekið úr sperruendum
10. þakrenna
11. aluzink málm-áfella
12. timbur 25x100 fest í vegg
13. 16mm vatnsvarinn krossviður og pappa milli-legg)
14. 25mm steinullareinangrun
15. 50mm steinullareinangrun
16. 100mm steinullareinangrun
17. tvö lög af ábræddum tjörupappa
18. ábræddur tjörupappi
19. 100mm einangrunarplast 24kg/m3.
20. 30mm steinull (YT-150-160 kg/m3)
21. 70mm steinull (YT-140 kg/m3)
22. gangstéttarhellur - filtúkkur undir hellum
23. staðsteypt þakplata með 1:40 halla (sjá verkfræðiteikningar)
24. yfirfallsrör með laufgrind við hvert niðurfall
25. niðurfallsgrind 100x100x200mm, með loki að ofan úr ryðfríu st.
26. 180mm steinsteyptur útveggur (sjá verkfræðiteikningar)
27. 75mm niðurfallsrör
28. 10mm OSB plötur
29. 100mm einangrun skorðuð í 125mm timburgrind
30. flípafestur sökkuldúkur
31. festivinklar festir með múrbolta, pappi milli steypu og stáls
32. svalahandrið úr galvanhúðuðu efni
33. tvöföld gipsklæðning
34. 15mm múrhúð inni
35. gluggar festir með flatjárnnum við steyptan vegg - pappalag á m
36. vatnsbretti úr timbri fella í botnstykki glugga
37. timburlisti
38. eikarparket
39. þétting hurða og glugga með tjöruhamp, þéttilista og fúgukítta

FRÁGANGUR Á ÞAKKANTI
mkv. 1:5

4

305

KÁRI EIRÍKSSON arkitekt FAÍ - kt: 070365-4059 - VERKSTÆÐI ARKITEKTA ehf
Gunnarssundi 5 - 220 Hfj. - sími: 699 0999 - email: aok@aok.is - www.aok.is

STRANDGATA 19, HAFNARFIRÐI
4 ÍBÚÐA HÚS

15/02

SÉRTEIKNING

mkv. 1:5

deiliteikning - útveggir og þak

0405

hannað: KE

teiknað: KE

dags: 20.okt.2015

breyting A:
breyting B:
breyting C:
breyting D:

A2 ATH! Öll mál eru í millimetrum. Öll vafaatriði skal bera undir hönnuð.
Meið ekki ef teikningum, öll mál athuglet á staðnum.
Öll afnot og afritun teikninga, að hluta eða í heild, er háð skriflegu leyfi höfundar.