


Samþykkt þann
 28. okt. 2015
 Byggingafulltrúingur / Hafnarfirði
 F.h. Hrólfur S. Guðnason

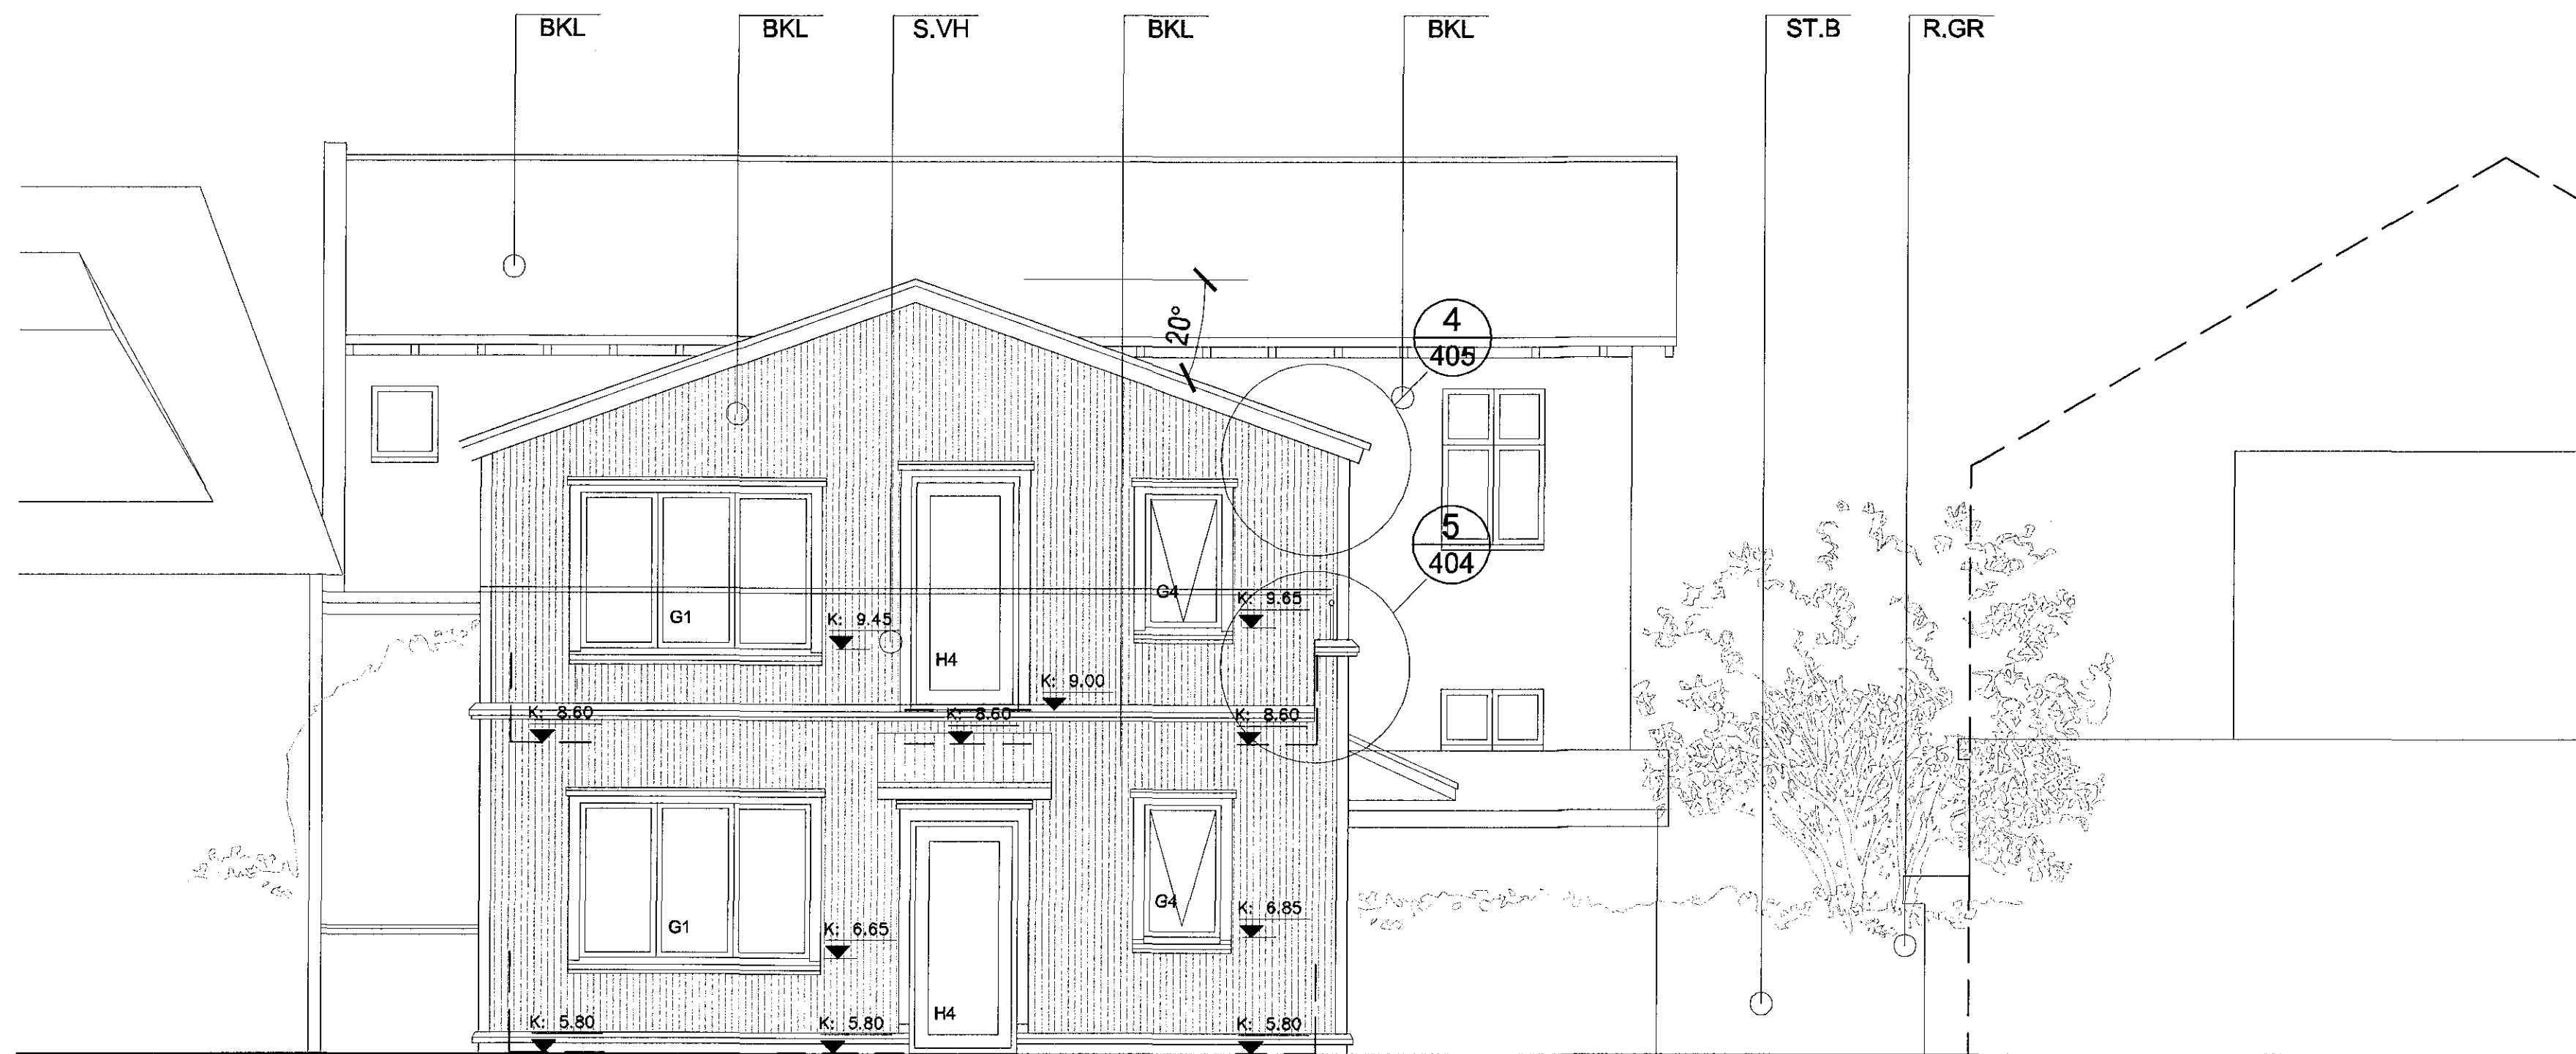

TÁKN:

Veggir og hæðaskil með merktri brunamótstöðu.	■ EI-60
Hurðir og gluggar með merktri brunamótstöðu.	■ EI-60
Björgunarop-grunnmynd	BO
Björgunarop-ásýnd	BO
Reykskynjari	R
Rýmismúmer	01-01
Lofræst rými	LR
Gólfniðurfall	GN
Hitaveita	HV
Vatnsveita	VV
Rafmagnsveita	RV
Þakniðurfall	ÞNF
Málaður steypur veggur, grár	ST.GR
Bárujámklæðning	BKL.
Oliuborin timburklæðning	O.TKL.
Svalahandrið	SV.H
Runnagróður	R.GR
Gras	GRS
Steinabeð	ST.B

LEYFILEG BYGGINGARLÍNA
 SKV. GILDANDI SKIPULAGI
 FYRIR STRANDGÖTU 17

Ásýnd norð-austur
 mkv. 1:50

[Handwritten signature] **AOK**

KÁRI EIRIKSSON arkitekt FAÍ - kt. 070365-4059 - VERKSTÆÐI ARKITEKTA ehf.
 Gunnarssundi 5 - 220 Hfj. - sími: 699 0999 - email: aok@aok.is - www.aok.is

STRANDGATA 19, HAFNARFIRÐI **15/02**

4 ÍBÚÐA HÚS

SÉRTEIKNING mkv. 1:50

ásýnd norð-austur **0307**

hannað: KE teiknað: KE dags: 20.okt.2015

breyting A:
 breyting B:
 breyting C:
 breyting D:

A2 ATH! Öll mál eru í millimetrum. Öll vafaatriði skal bera undir hönnuð.
 Mælið ekki af teikningum, öll mál atruglet á staðnum.
 Öll afnot og afritun teikningar, að hluta eða í heild, er háð skriflegu leyfi höfundar.