Samþykkt þann
30. okt. 2015
Byggingafulltrúinn í Hafnarfirði
f.h. Hrólfur S. Gunnlaugsson

Framleiðsla heitra potta

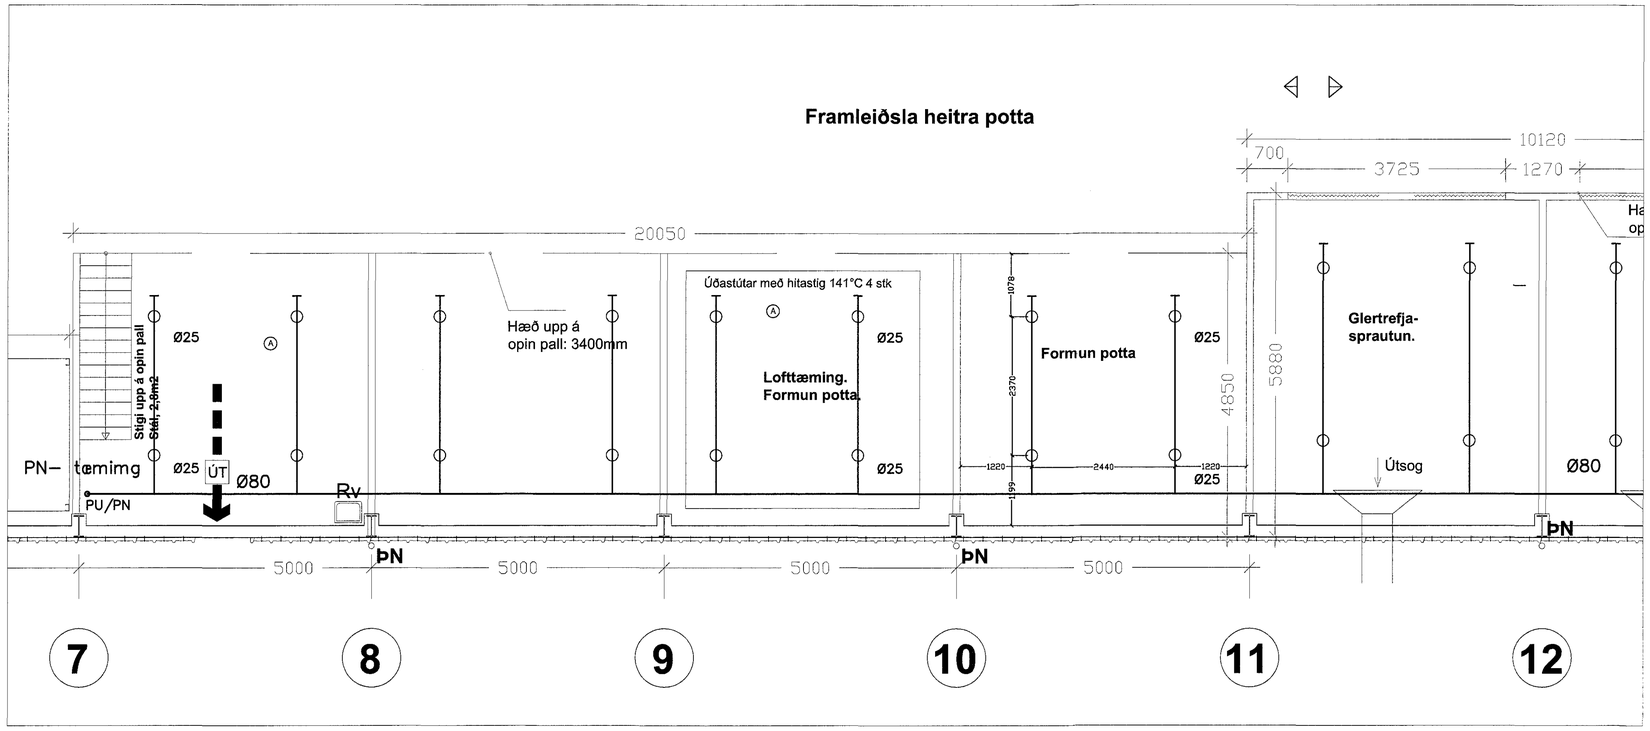

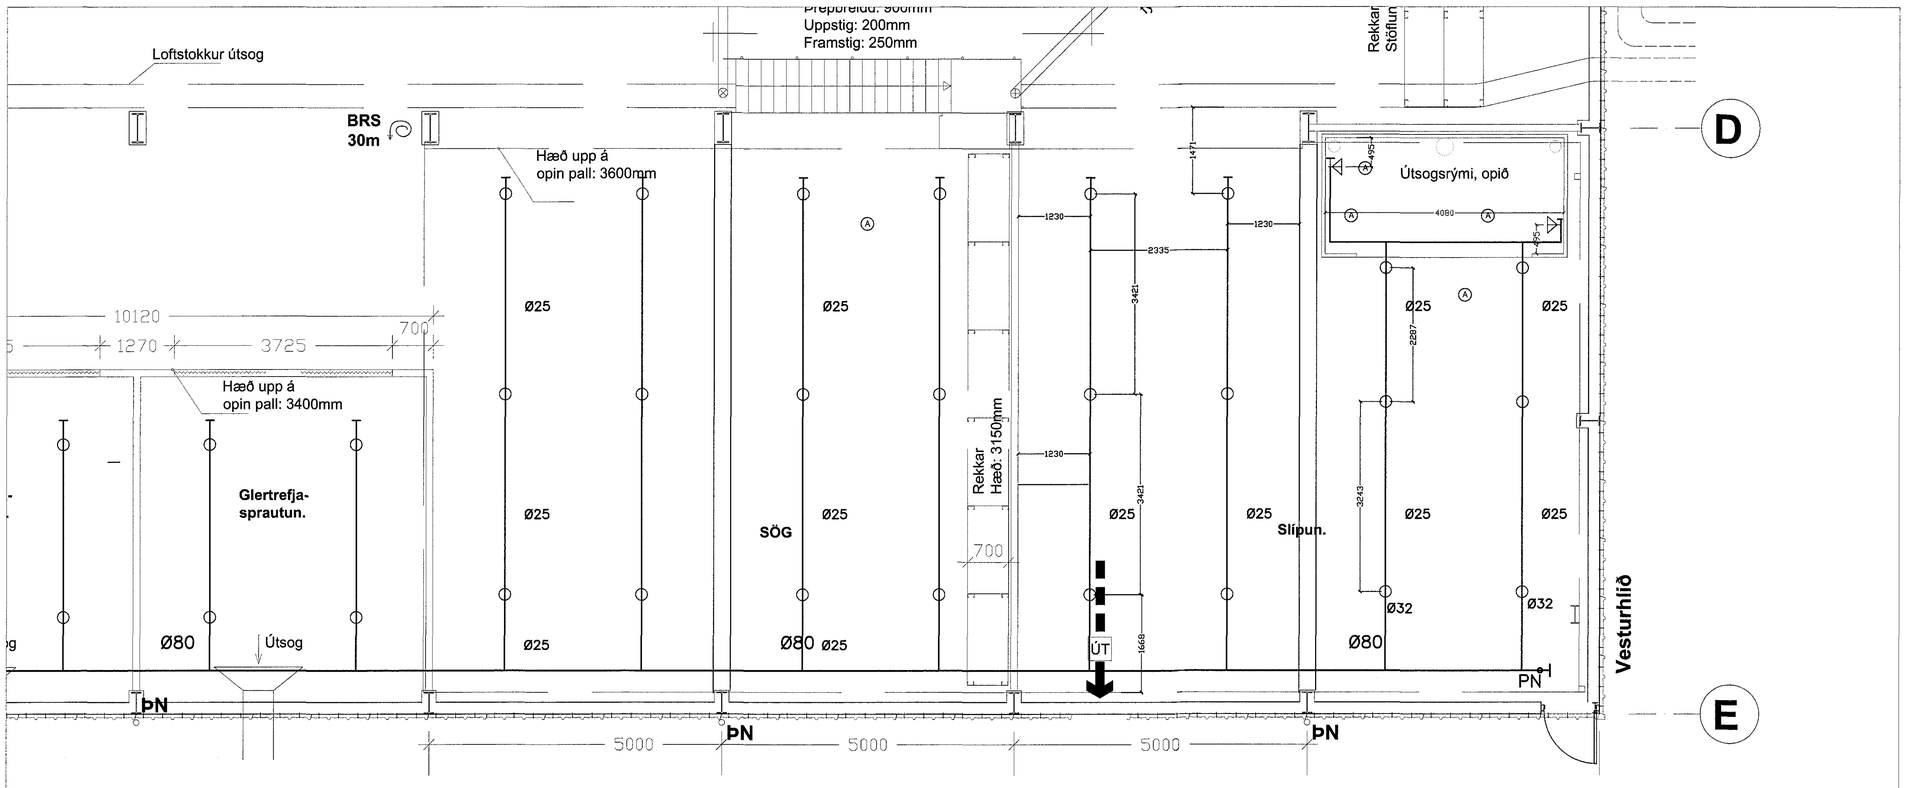

Grunnmynd millilofts til norðurs. Mkv. 1:50.

A	8.6.2015	rgg	rgg	
ÚTGÁFA	DAGSETNING	TEIKNAÐ	YFIRFARIÐ	

EÐLI BREYTINGA:

HÖNNUNARSTJÓRI: 2015.10.15

HÖNNUÐUR:

TæknIÞjónusta Ragnars G. Gunnarssonar
Smiðjuvegur 11, 200 Kópavogur, net-fang ragnarg@simnet.is
Kennitala: 520297-2809, Sími 5445200, Fax 5445201

HANNAÐ AF:	TEIKNAÐ AF:	YFIRFARIÐ AF:
RGG	RGG	RGG
DAGSETNING: 2015.01.20	KVARÐI: Mkv. 1:50	DAGSETNING BREYTINGAR: 2015.6.8

Öseyrarbraut 29. Hafnarf.

Vatnsúðakerfi
í millilofti til norðurs.
--

VERKNÚMER:	BLAÐ:	ÚTGÁFA:
2008 -320	104	A