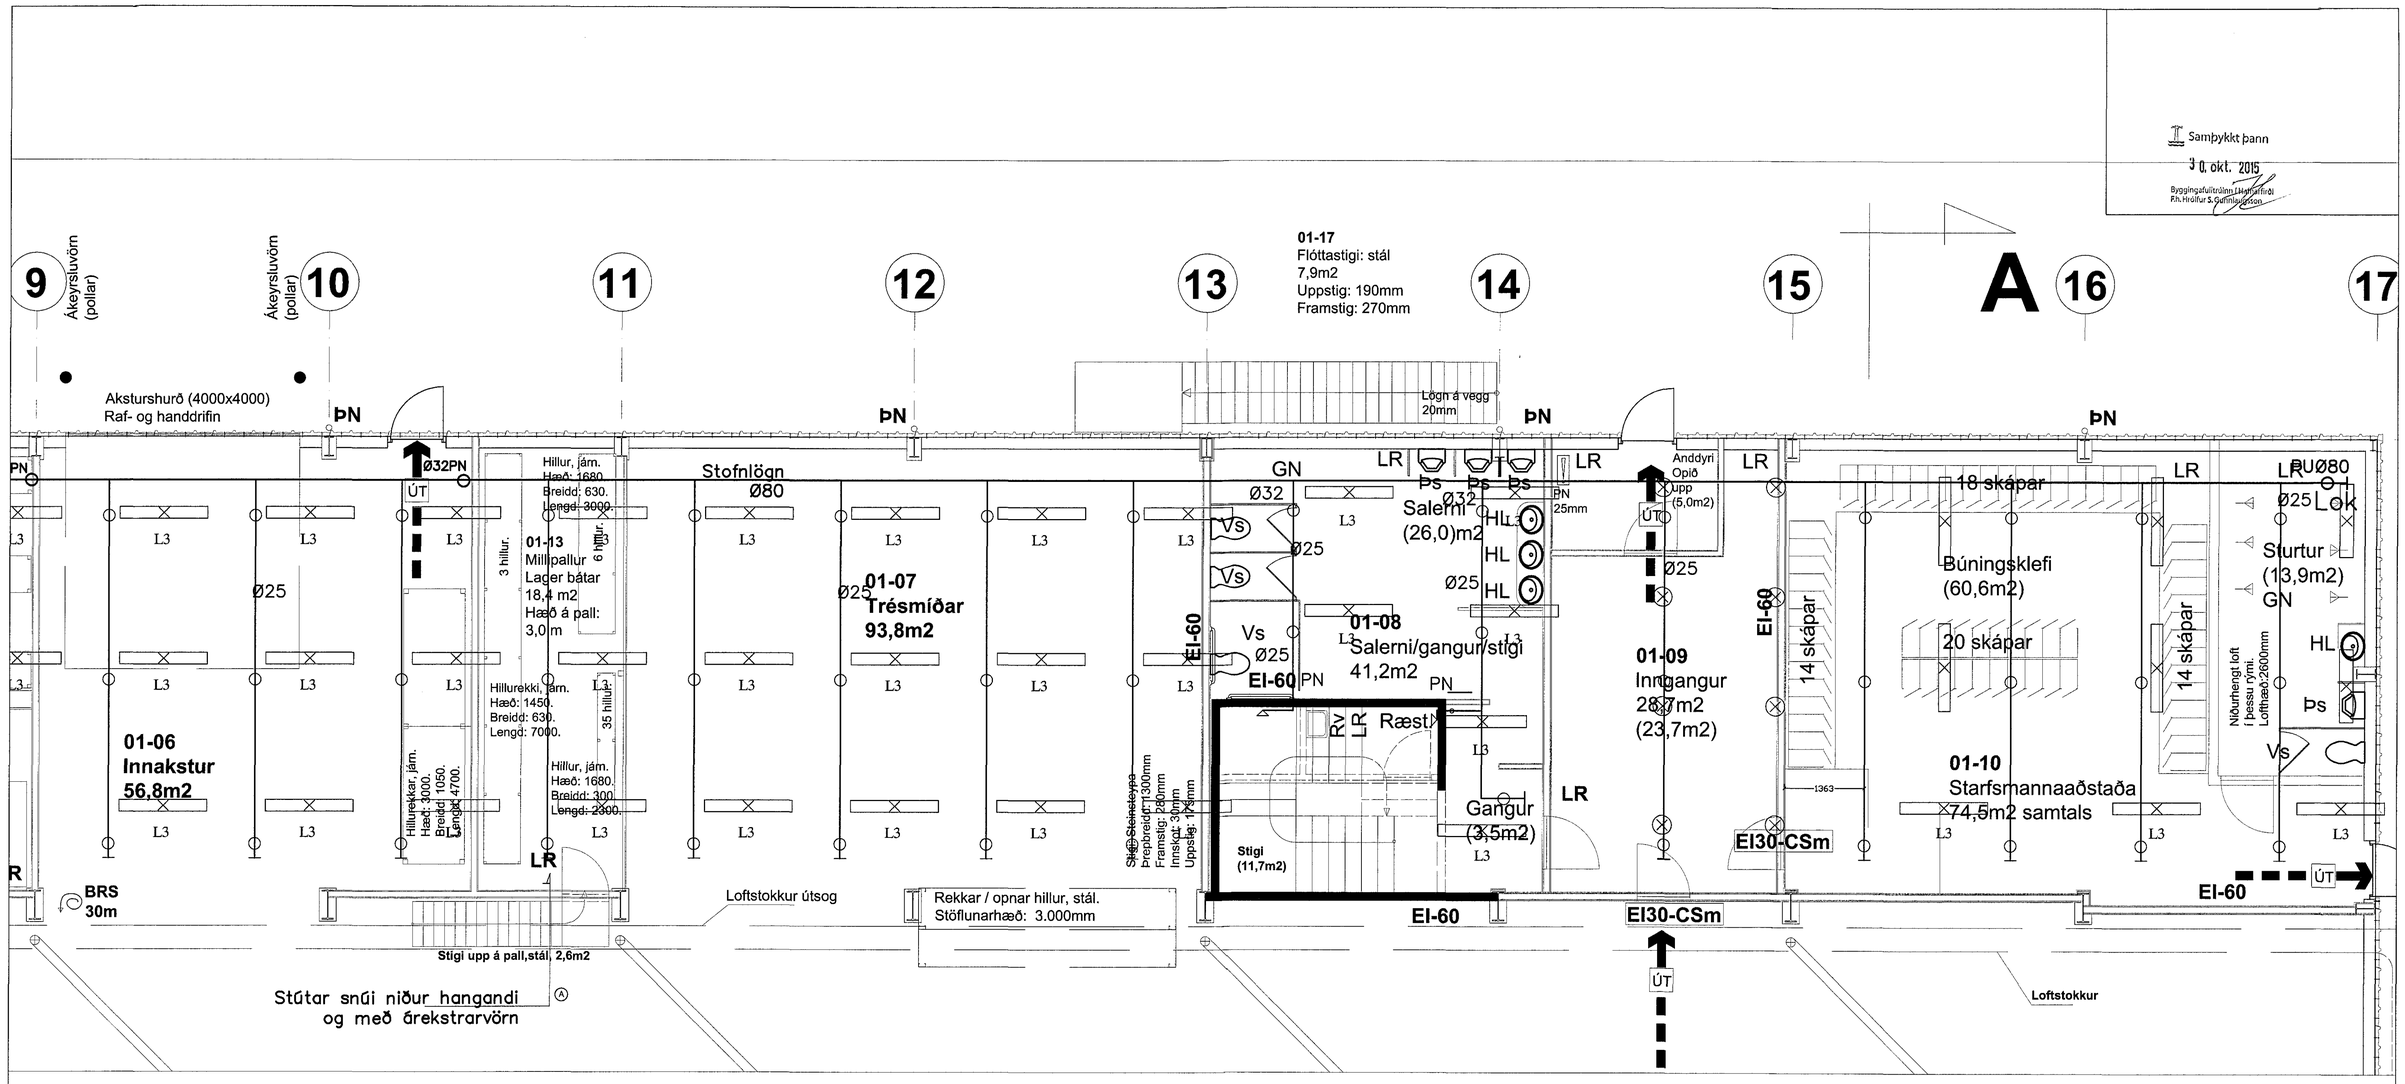

A	8.10.2015	rgg	rgg	
ÚTGÁFA	DAGSETNING	TEIKNAÐ	YFIRFARIÐ	

EÐLI BREYTINGA:

HÖNNUNARSTJÓRI : 2015.10.15

HÖNNUÐUR :

Tæknibjónusta
Ragnars G. Gunnarssonar
Snóðjuvegur 11, 200 Kópavogur, Kennitala: 520397-2809, net-fang ragnarg@simnet.is Sími 5445350, Fax 5445351

HANNAÐ AF:	TEIKNAÐ AF:	YFIRFARIÐ AF:
RGG	RGG	RGG
DAGSETNING: 2015.01.20	KVARÐI: Mkv. 1:50	DAGSETNING BREYTINGAR: 2015.6.8

Ásseyrarbraut 29. Hafnarf.

Vatnsúðakerfi
1. HÆÐ TIL SUÐURS.
--

VERKNÚMER:	BLAÐ:	ÚTGÁFA:
2008 -320	106	A