




T1  
1001 M1:10

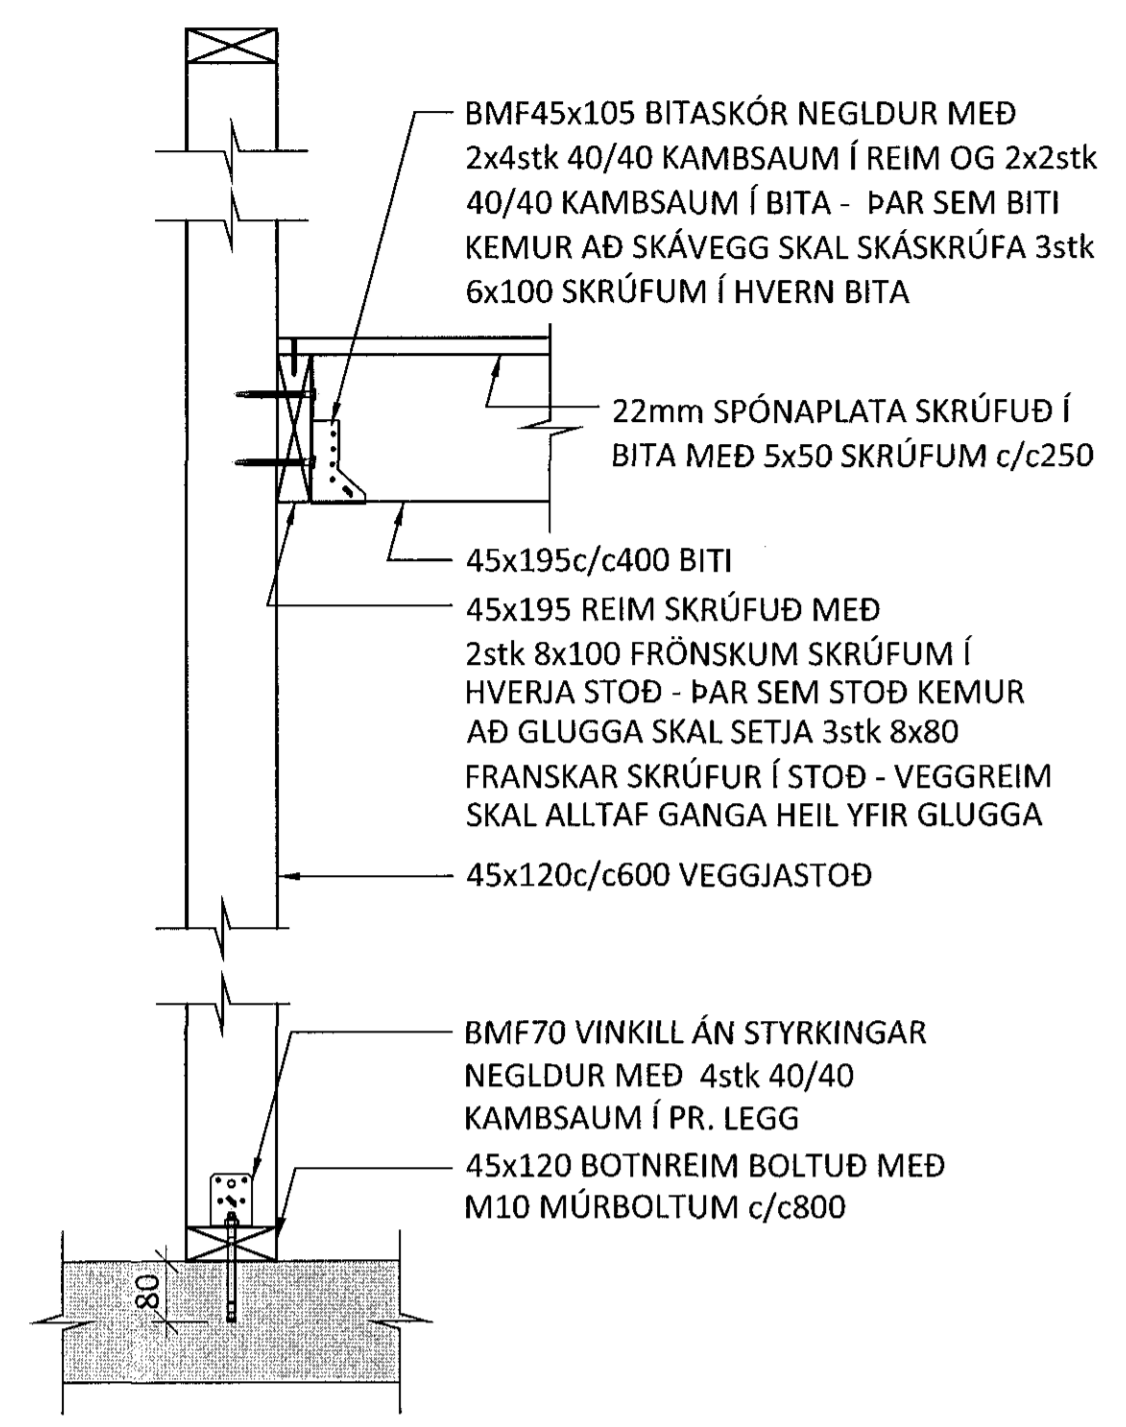

T2  
1001 M1:10

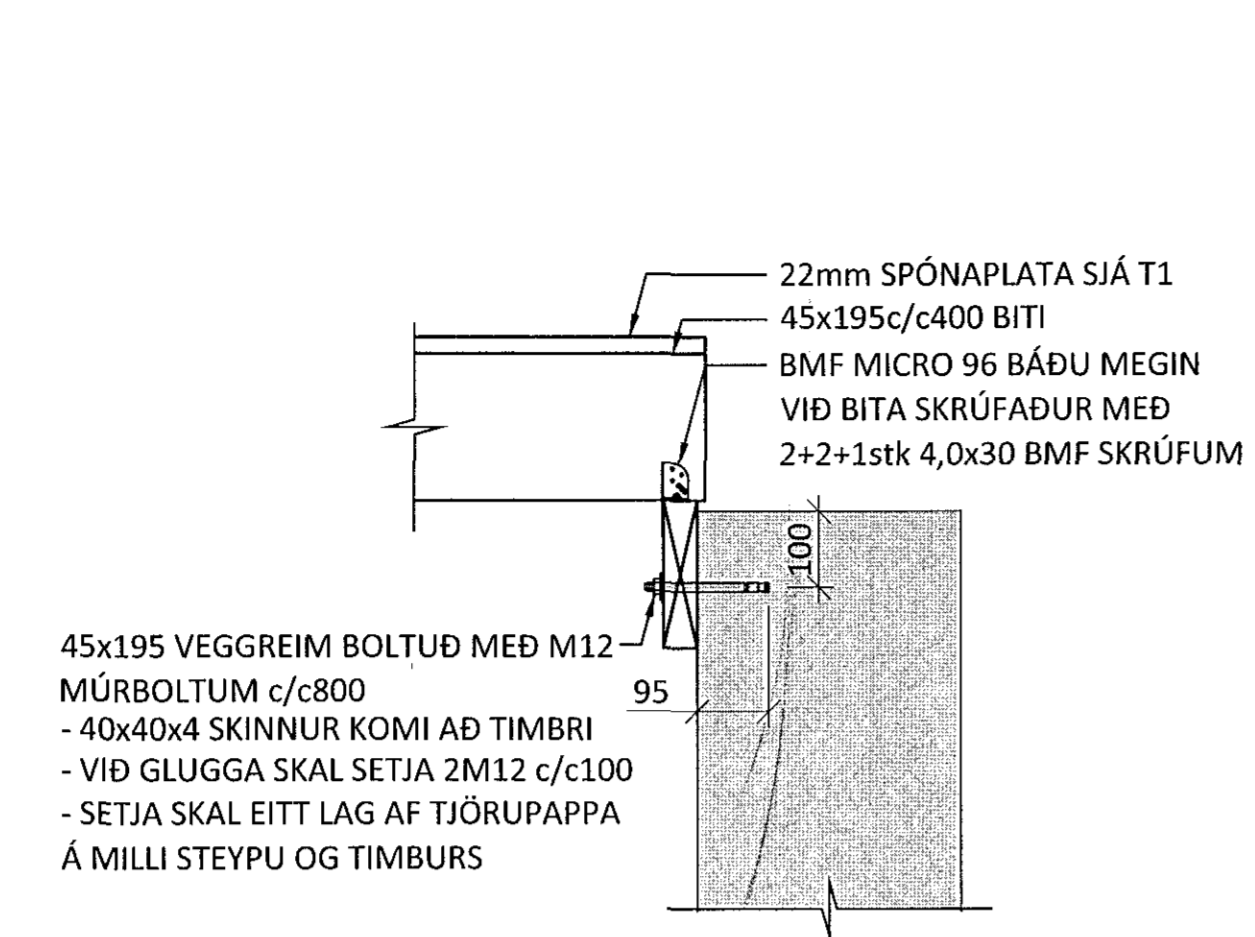

T3  
1001 M1:10

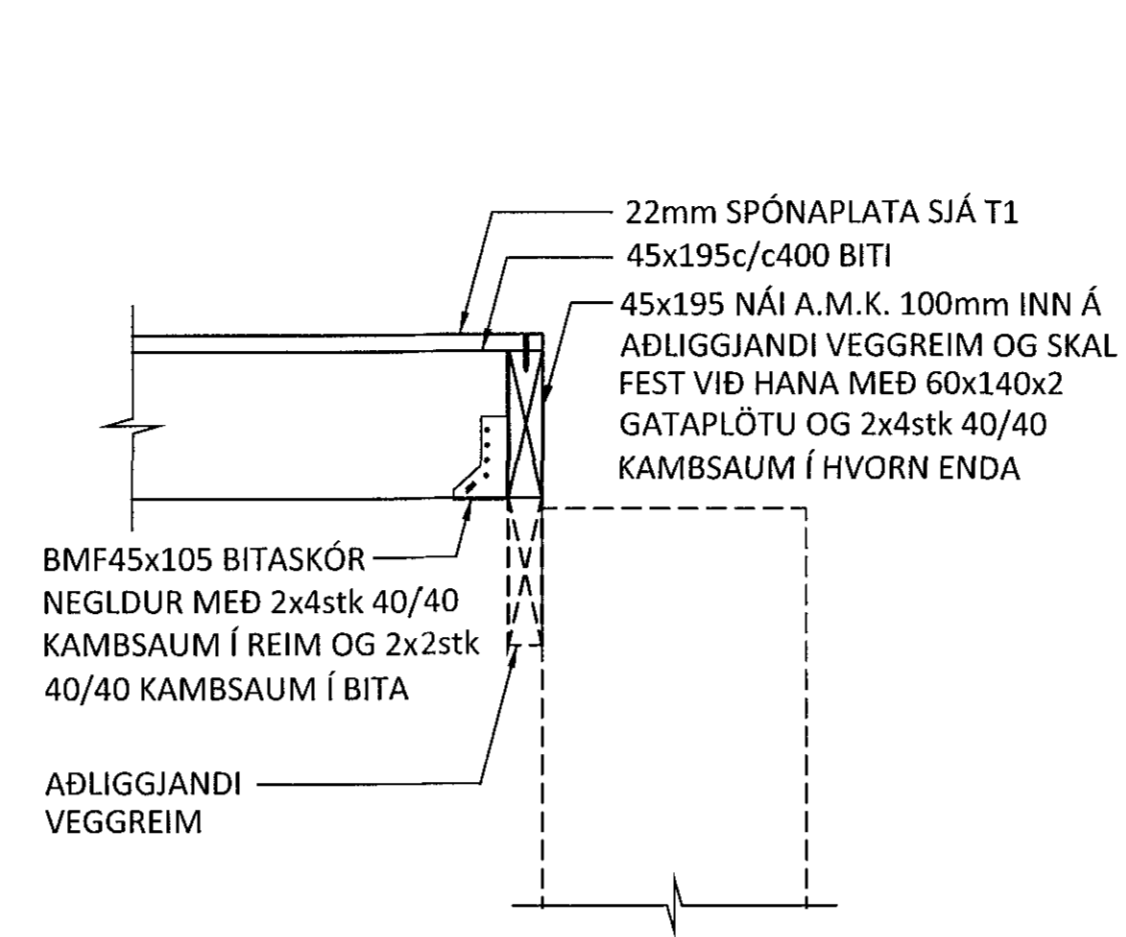

ÁRITUN BYGGINGARFULLTRÚA

Samþykkt þann  
03. nóv. 2015  
Byggingarfulltrúin í Hlafnarsýslu  
Fh. Hrólfur S. Gunnarsson

SKÝRINGAR:

- SJÁ TEIKNINGU 1-0000 FYRIR ALMENNAR SKÝRINGAR
- ÖLL MÁL ERU Í MILLIMETRUM OG ALLIR KÓTAR ERU Í METRUM

TÁKN:

TÁKNAR NYJA STEYPU

ARKIÐ ABALLI ÖNNURAR 220844385

BR.	DAGS.	BREYTING

**ferill**  
VERKFRÆÐISTOFA

**FLATAHRAUN 13** HAFNARFJÖRÐUR  
NÝBYGGING KRÖNUVERSLUN  
BURÐARVIRKI  
TIMBUR  
SNID

SAMÞYKKT:	KT.		
HÖNNUÐUR	YFIRFARID	DAGS. ÚTG.	DAGS-BREYT.
AK arngrimur@ferill.is	HE	26.10.15	
MKV.	VERKNR.	TEKNI. NR.	BREYT.
1:10	14048	1 - 2010	

Ferill ehf. Mörkin 1 108 Reykjavík Sími: 575 1600 Fax: 575 1601 www.ferill.is