



GRUNNMYND M1:50

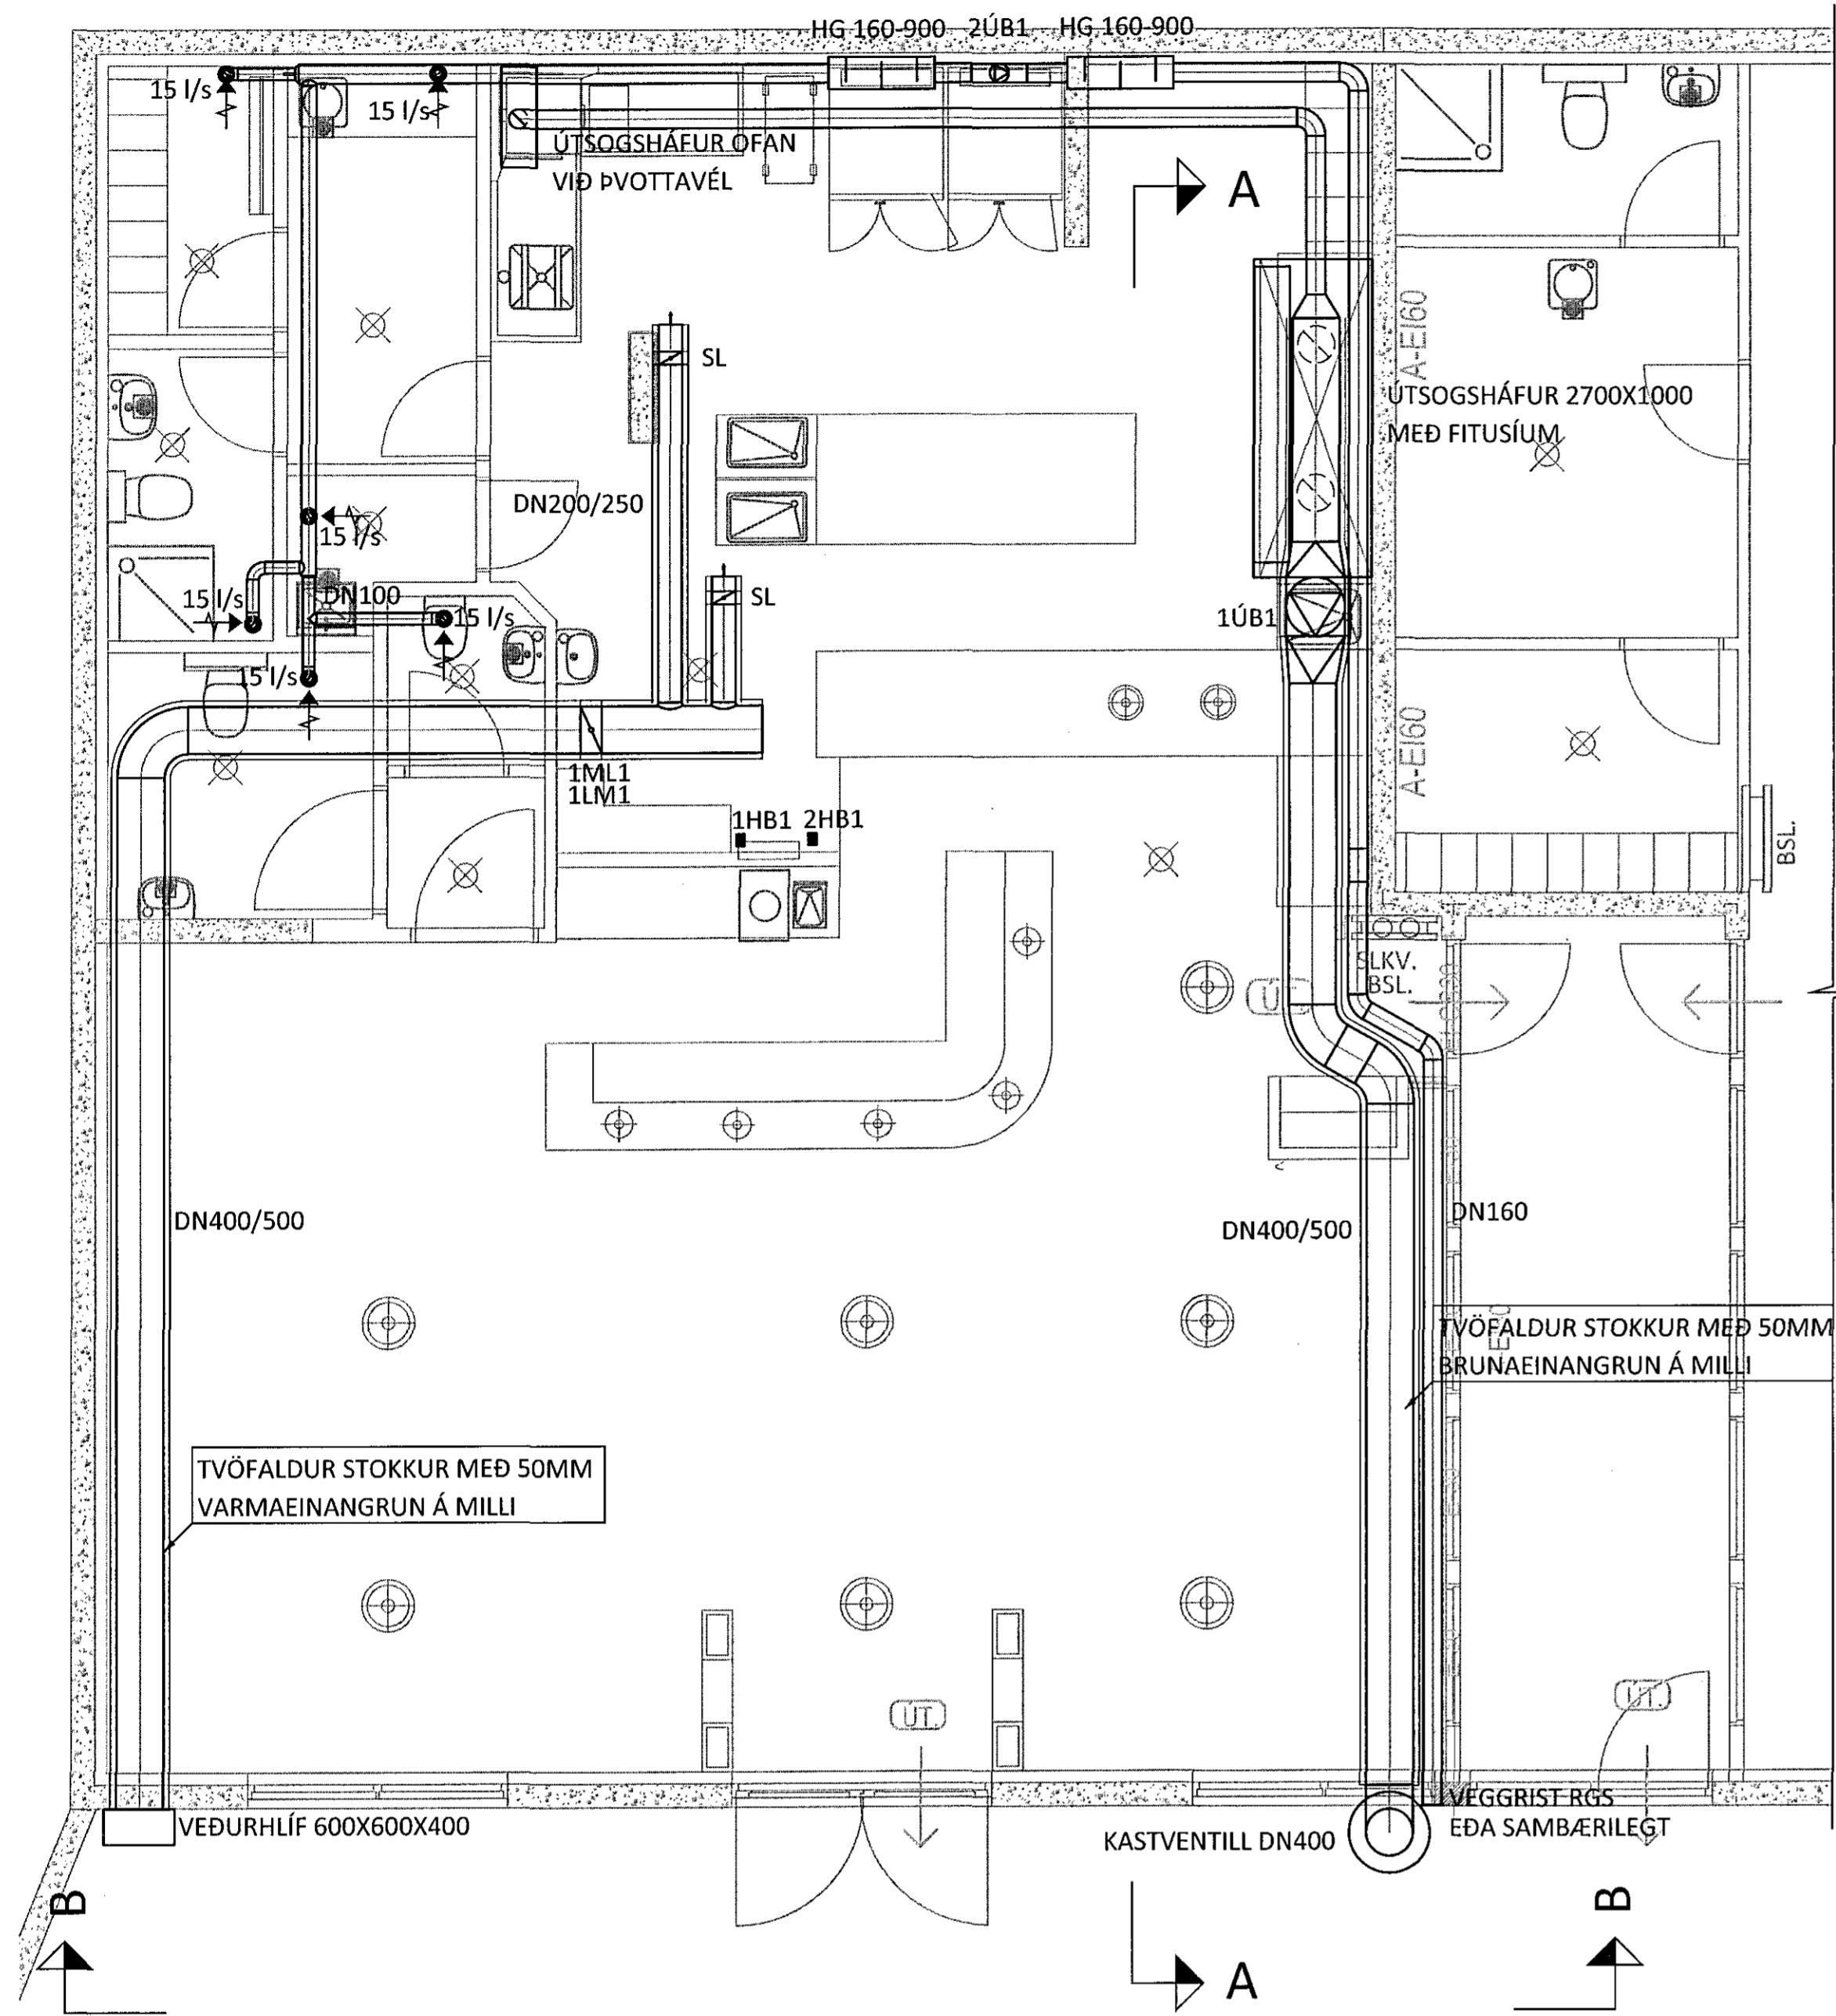


RÚMMYND M1:50

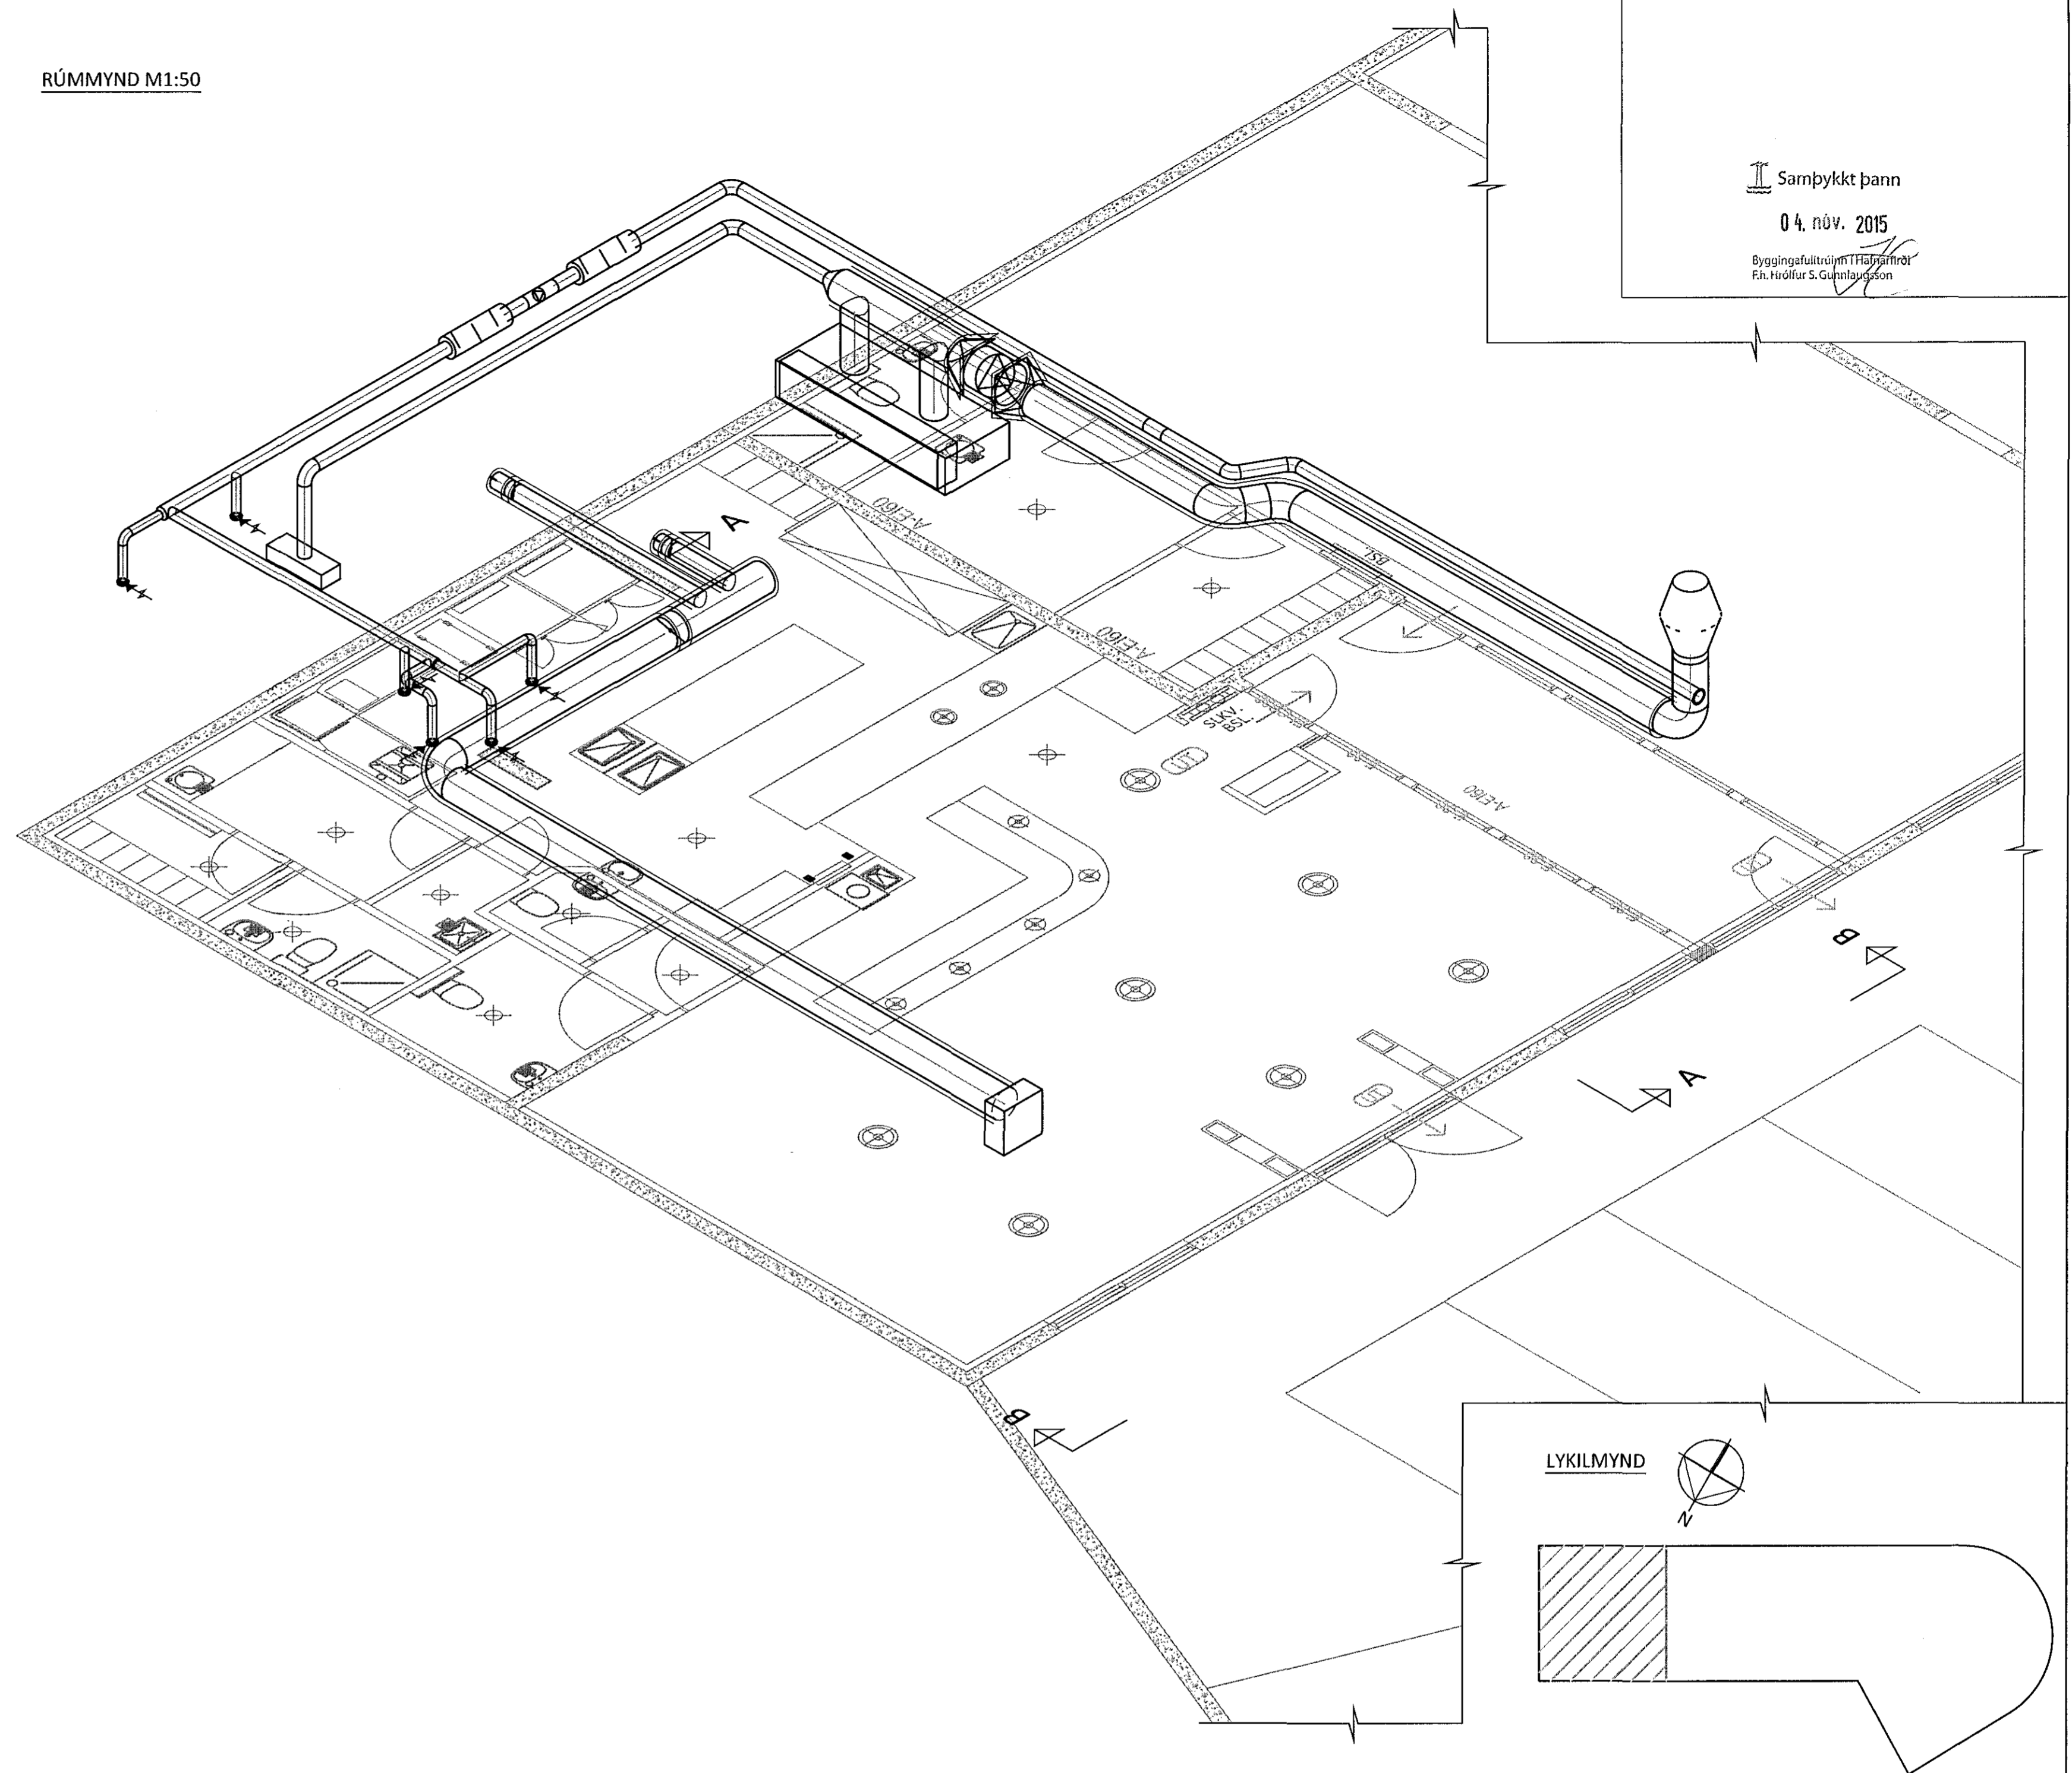

ÁRITUN BYGGINGARFULLTRÚA

Sambýkkt þann
04. nóv. 2015
Byggingafráttir og Tækniráðgjafi
Fh. Húðfar S. Guðlaugsson

LYKILMYND

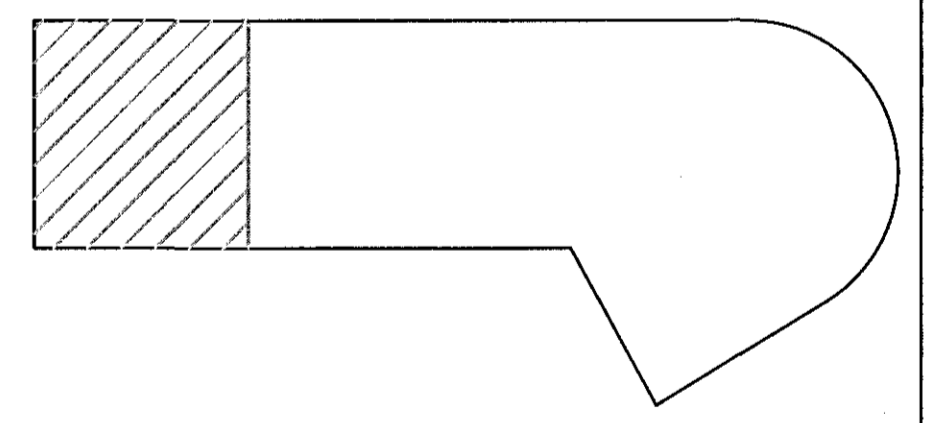

ÁRITUN ADALHÖNNUÐAR: KT.

ALMENNAR SKÝRINGAR SJÁ -5-00

| | | |
|-----|-------|----------|
| BR. | DAGS. | BREYTING |
| | | |
| | | |
| | | |
| | | |




STRANDGATA 75 HANFARFIRÐI
VEITINGASTAÐUR
LOFTRÆSING
GRUNNMYND OG SNÍÐ
1.HÆÐ

| | | | |
|---------------------|-----------|------------|--------------|
| HÖNNUÐUR | YFIRFARID | DAGS. ÚTG. | DAGS. BREYT. |
| ERV einar@ferill.is | PAG | 14.10.15 | |
| MKV. (A1) | VERKNR. | TEIKN. NR. | BREYT. |
| 1:100/1:50 | 15114 | 5 - 01 | |

Ferill ehf. Mörkin 1 108 Reykjavík Sími: 575 1600 Fax: 575 1601 www.ferill.is



SNÍÐ A-A MKV. 1:100

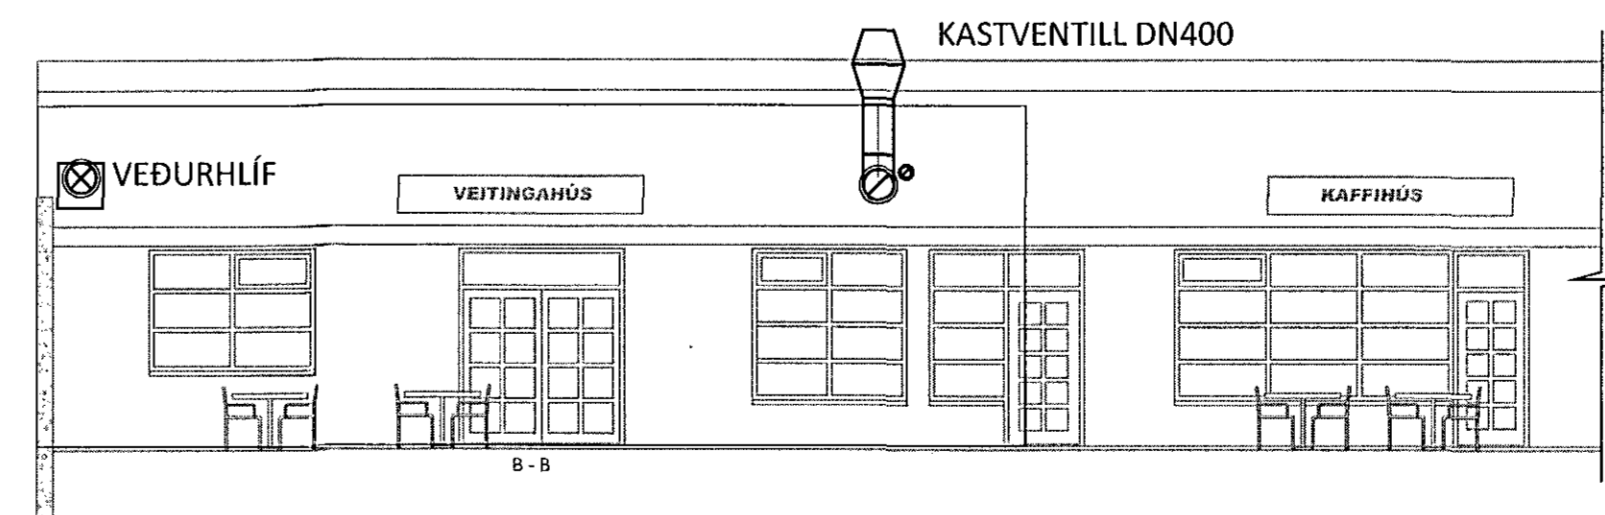

SNÍÐ B-B MKV. 1:100