Byggingafulltrúi Hafnarfjarðar
Móttekið þann
01 OCT 2015

TAFLA T1.2 (kaffistofu)

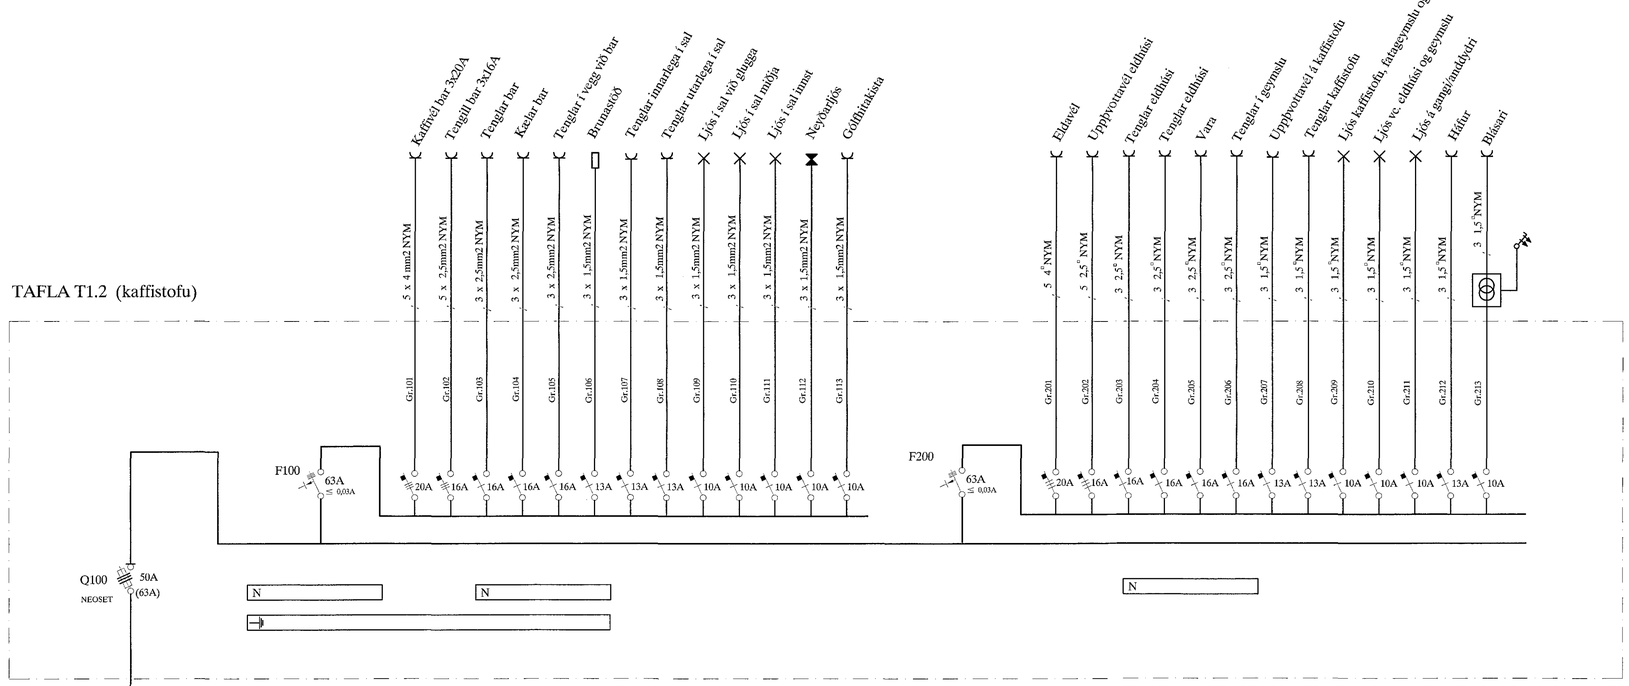

TAFLA T1.1 (matstofu)

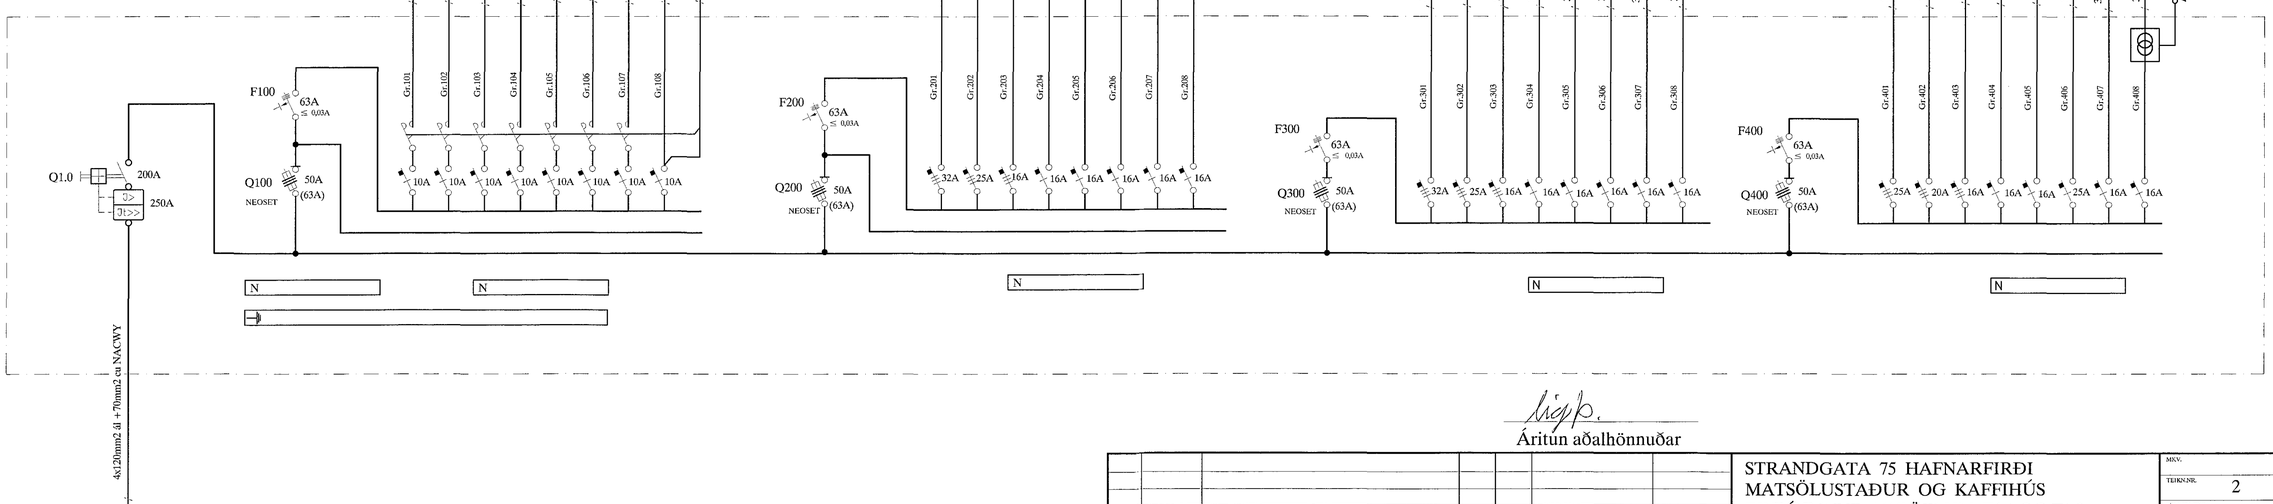

Áritun aðalhönnuðar

ÚTG.	DAGS.		TEIKN.	HANNAD	SAMÞYKKT	KENNITALA
A	15-09-15	FULLNAÐARTEIKNING	B.Þ.T.	T.S.		220146-2439

STRANDGATA 75 HAFNARFIRÐI
MATSÖLUSTAÐUR OG KAFFIHÚS
EINLÍNMYND AF TÖFLUM T1.1 OG T1.2

TERA s/f RAFMAGNSVERKFRÆÐISTOFA
EDMUND BELLERSEN RAFMAGNSTÆKNIFR. SÍMI 5687368
TRAUSTI SVEINBJÖRNSSON RAFMAGNSIÐNFR. SÍMI 5687390

MKV.
TEIKN.NR. 2
SÍÐASTA TNR.
TNR. 2 AF 5 ÚTG. A
GEYMSLUNR.