



Hliðarveggir. mkv. 1:50

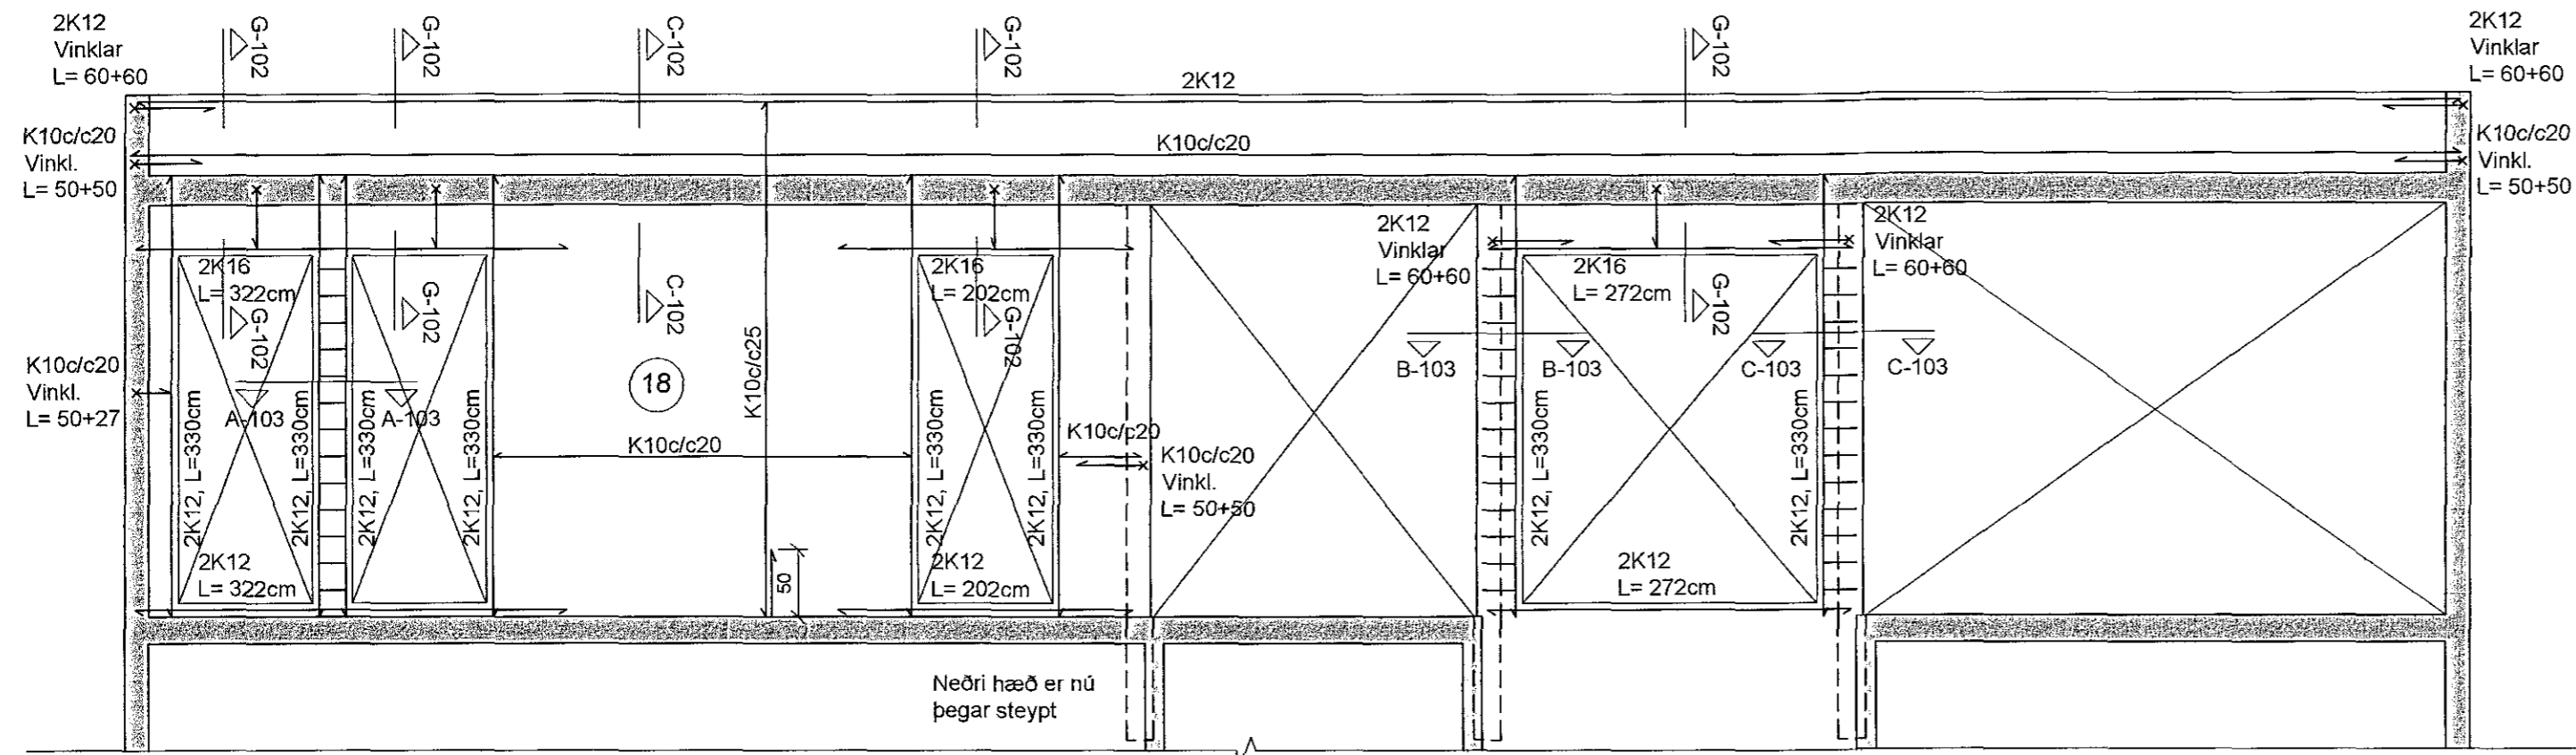


Vesturrveggur, hliðarmynd Veggur nr: 1

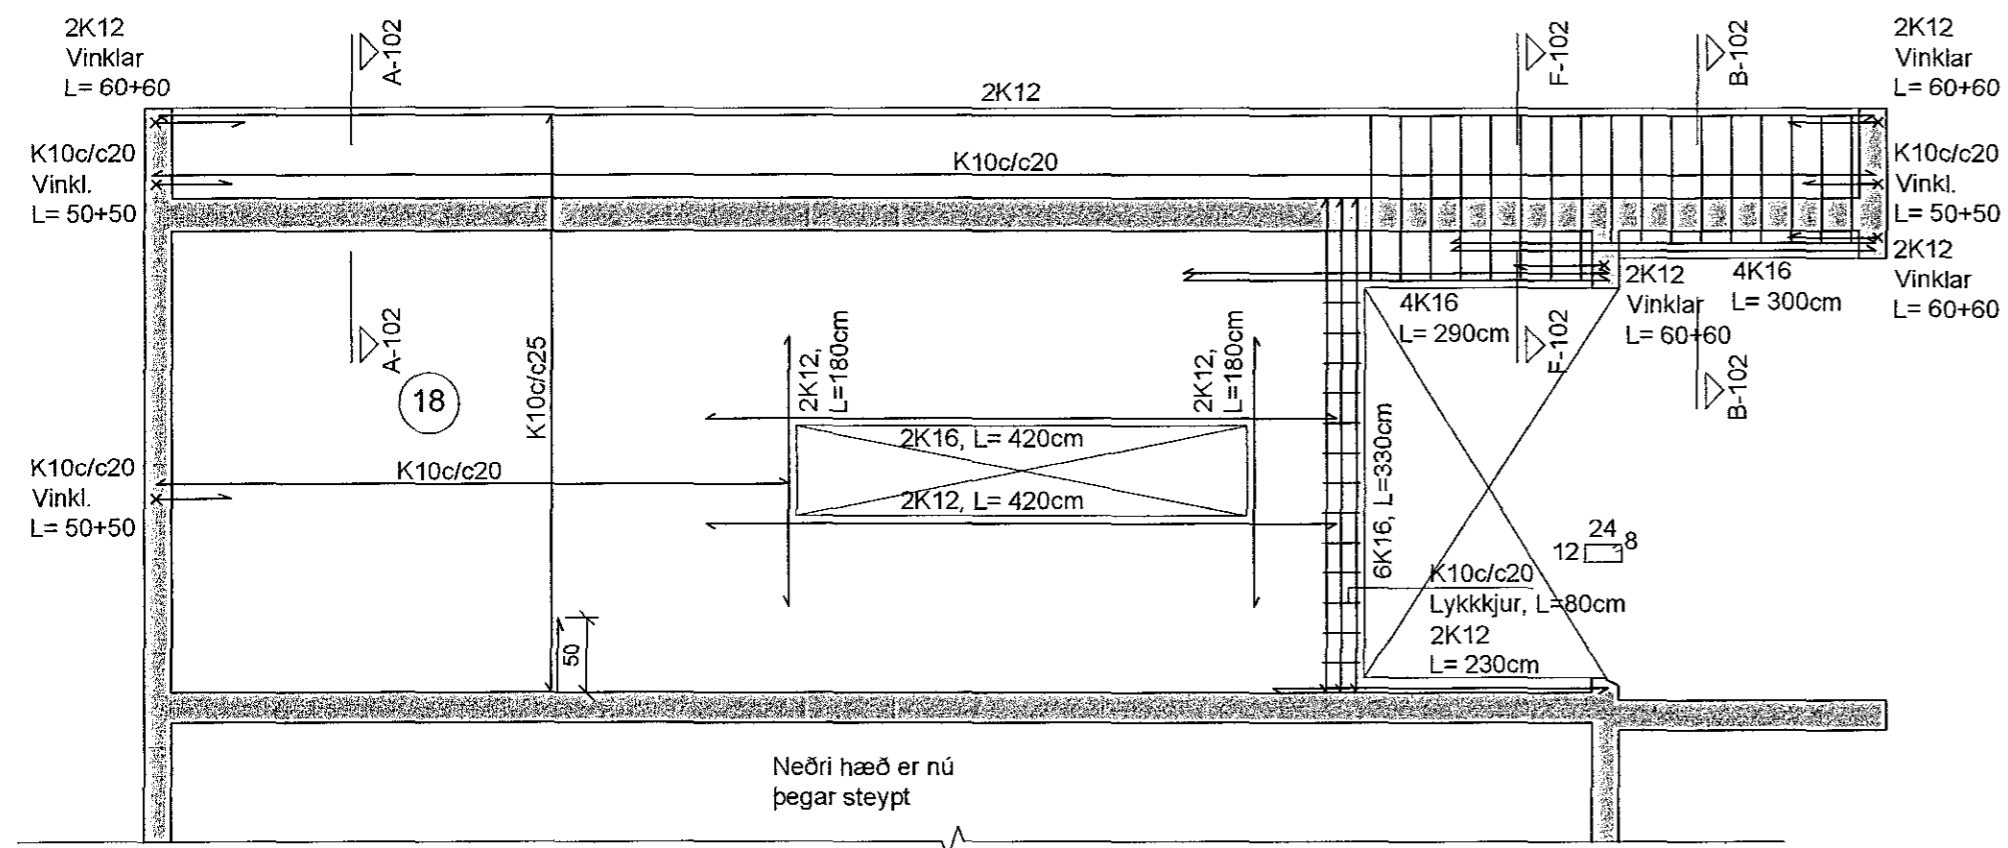


Norðurveggur, hliðarmynd Veggur nr: 2


A-103
SNIÐ. 1:20

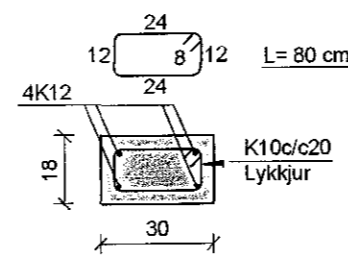

B-103
SNIÐ. 1:20

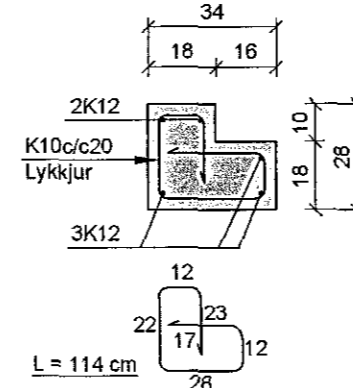

C-103
SNIÐ. 1:20

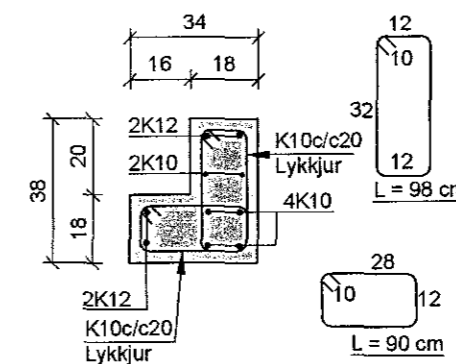


Sampykkt þann

11. nóv. 2015

Byggingafræðingur
F.h. Hrólfur S. Guðjónsson

Allir útveggir séð innan frá

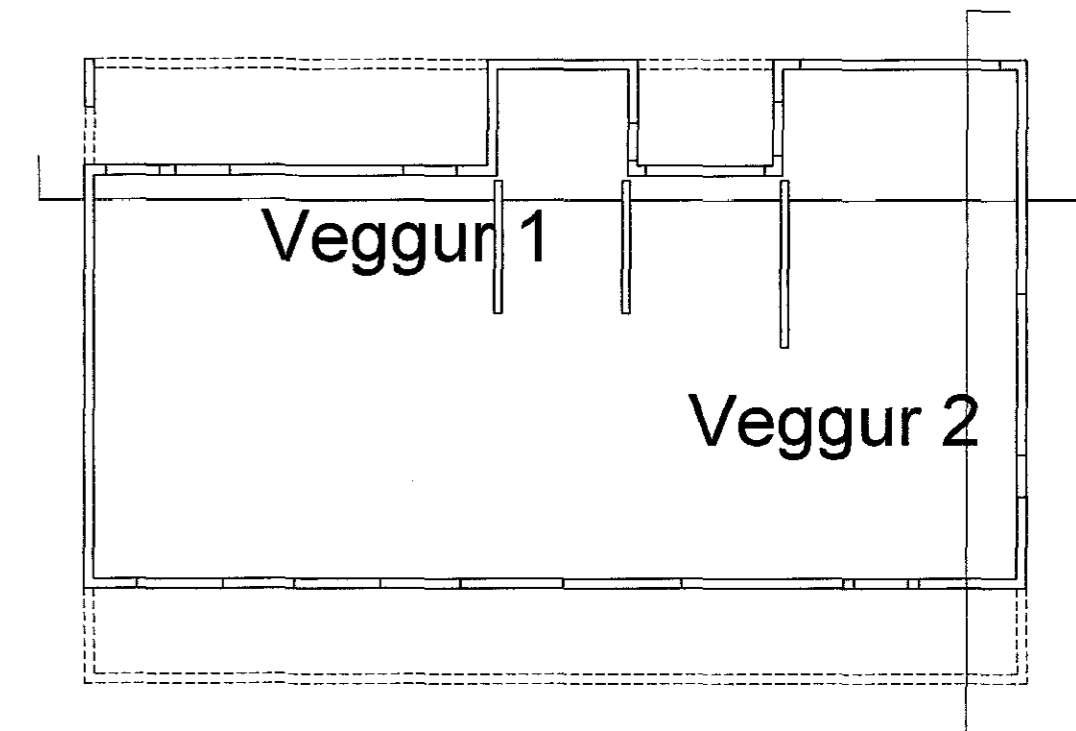

Hlíðarás 45

221 Hafnarfjörður

Hliðarveggir og snið.

103

Dags: 25.8.2015

Burðarþol

Mkv: 1:50, 1:20

TAG teiknistofa

Stöðumúla 9, 108 Reykjavík, sími: 568-6681, 699-4297

tagteiknistofa.is

Jón Kristjánsson

Byggingarverkfræðingur

kt: 210754-4829

netfang: jon@tagteiknistofa.is

Áritun hönnuðar:

Atli Jóhann Guðbjörnsson

Byggingafræðingur

kt: 260978-5789

netfang: atli@tagteiknistofa.is

Áritun aðalhönnuðar: