

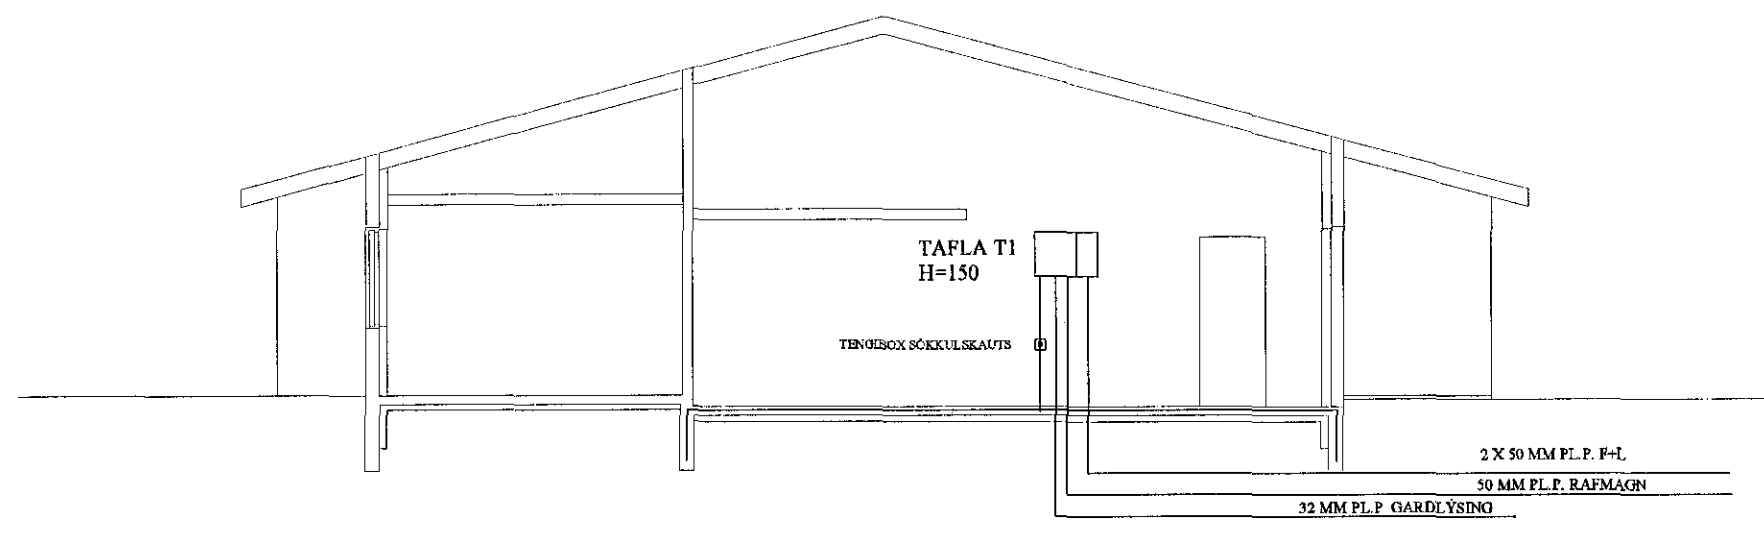


Byggingafultrúi Hafnarfirðar
Móttækið þann
11 NOV 2015

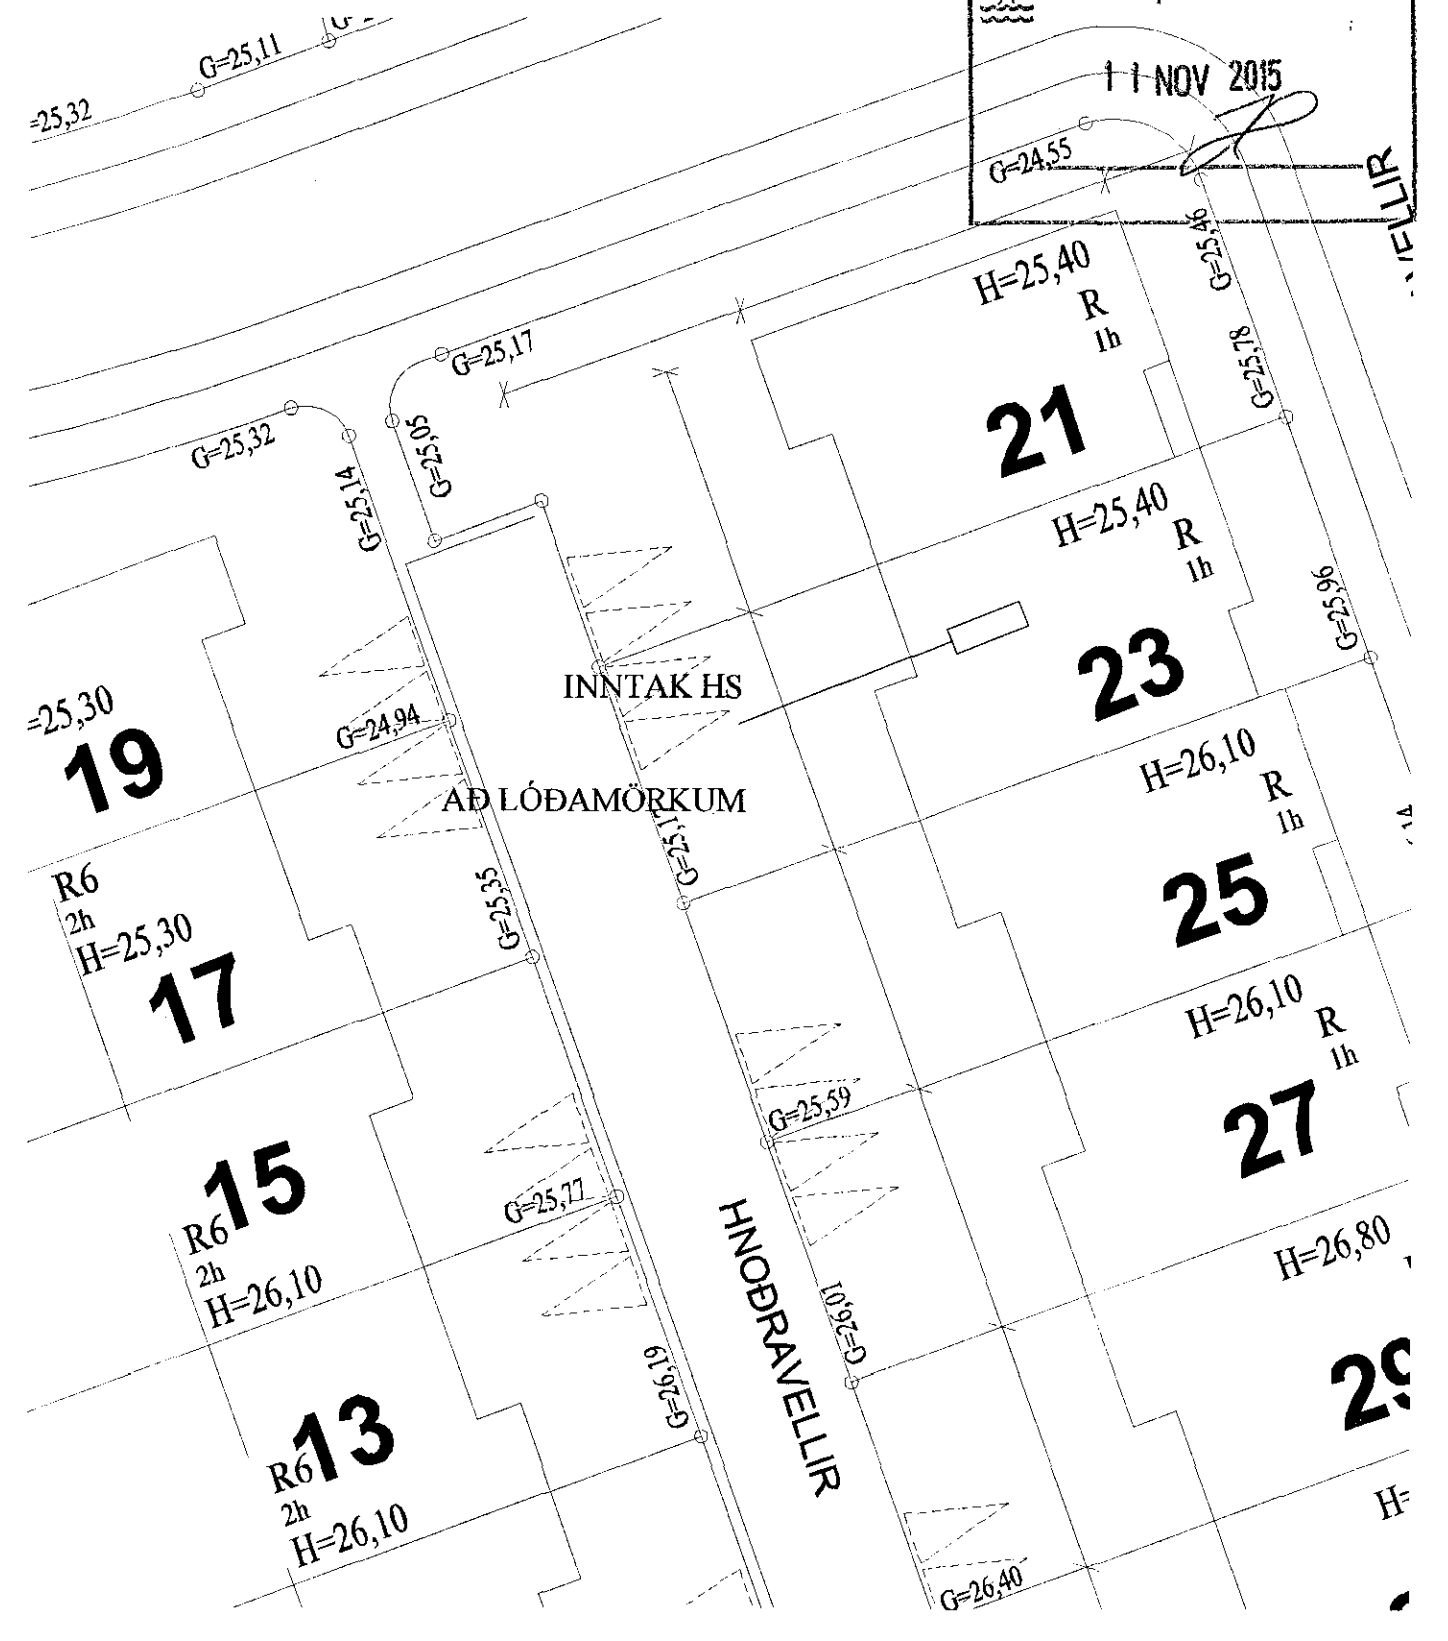

SNID Í INNTAK M. 1:100

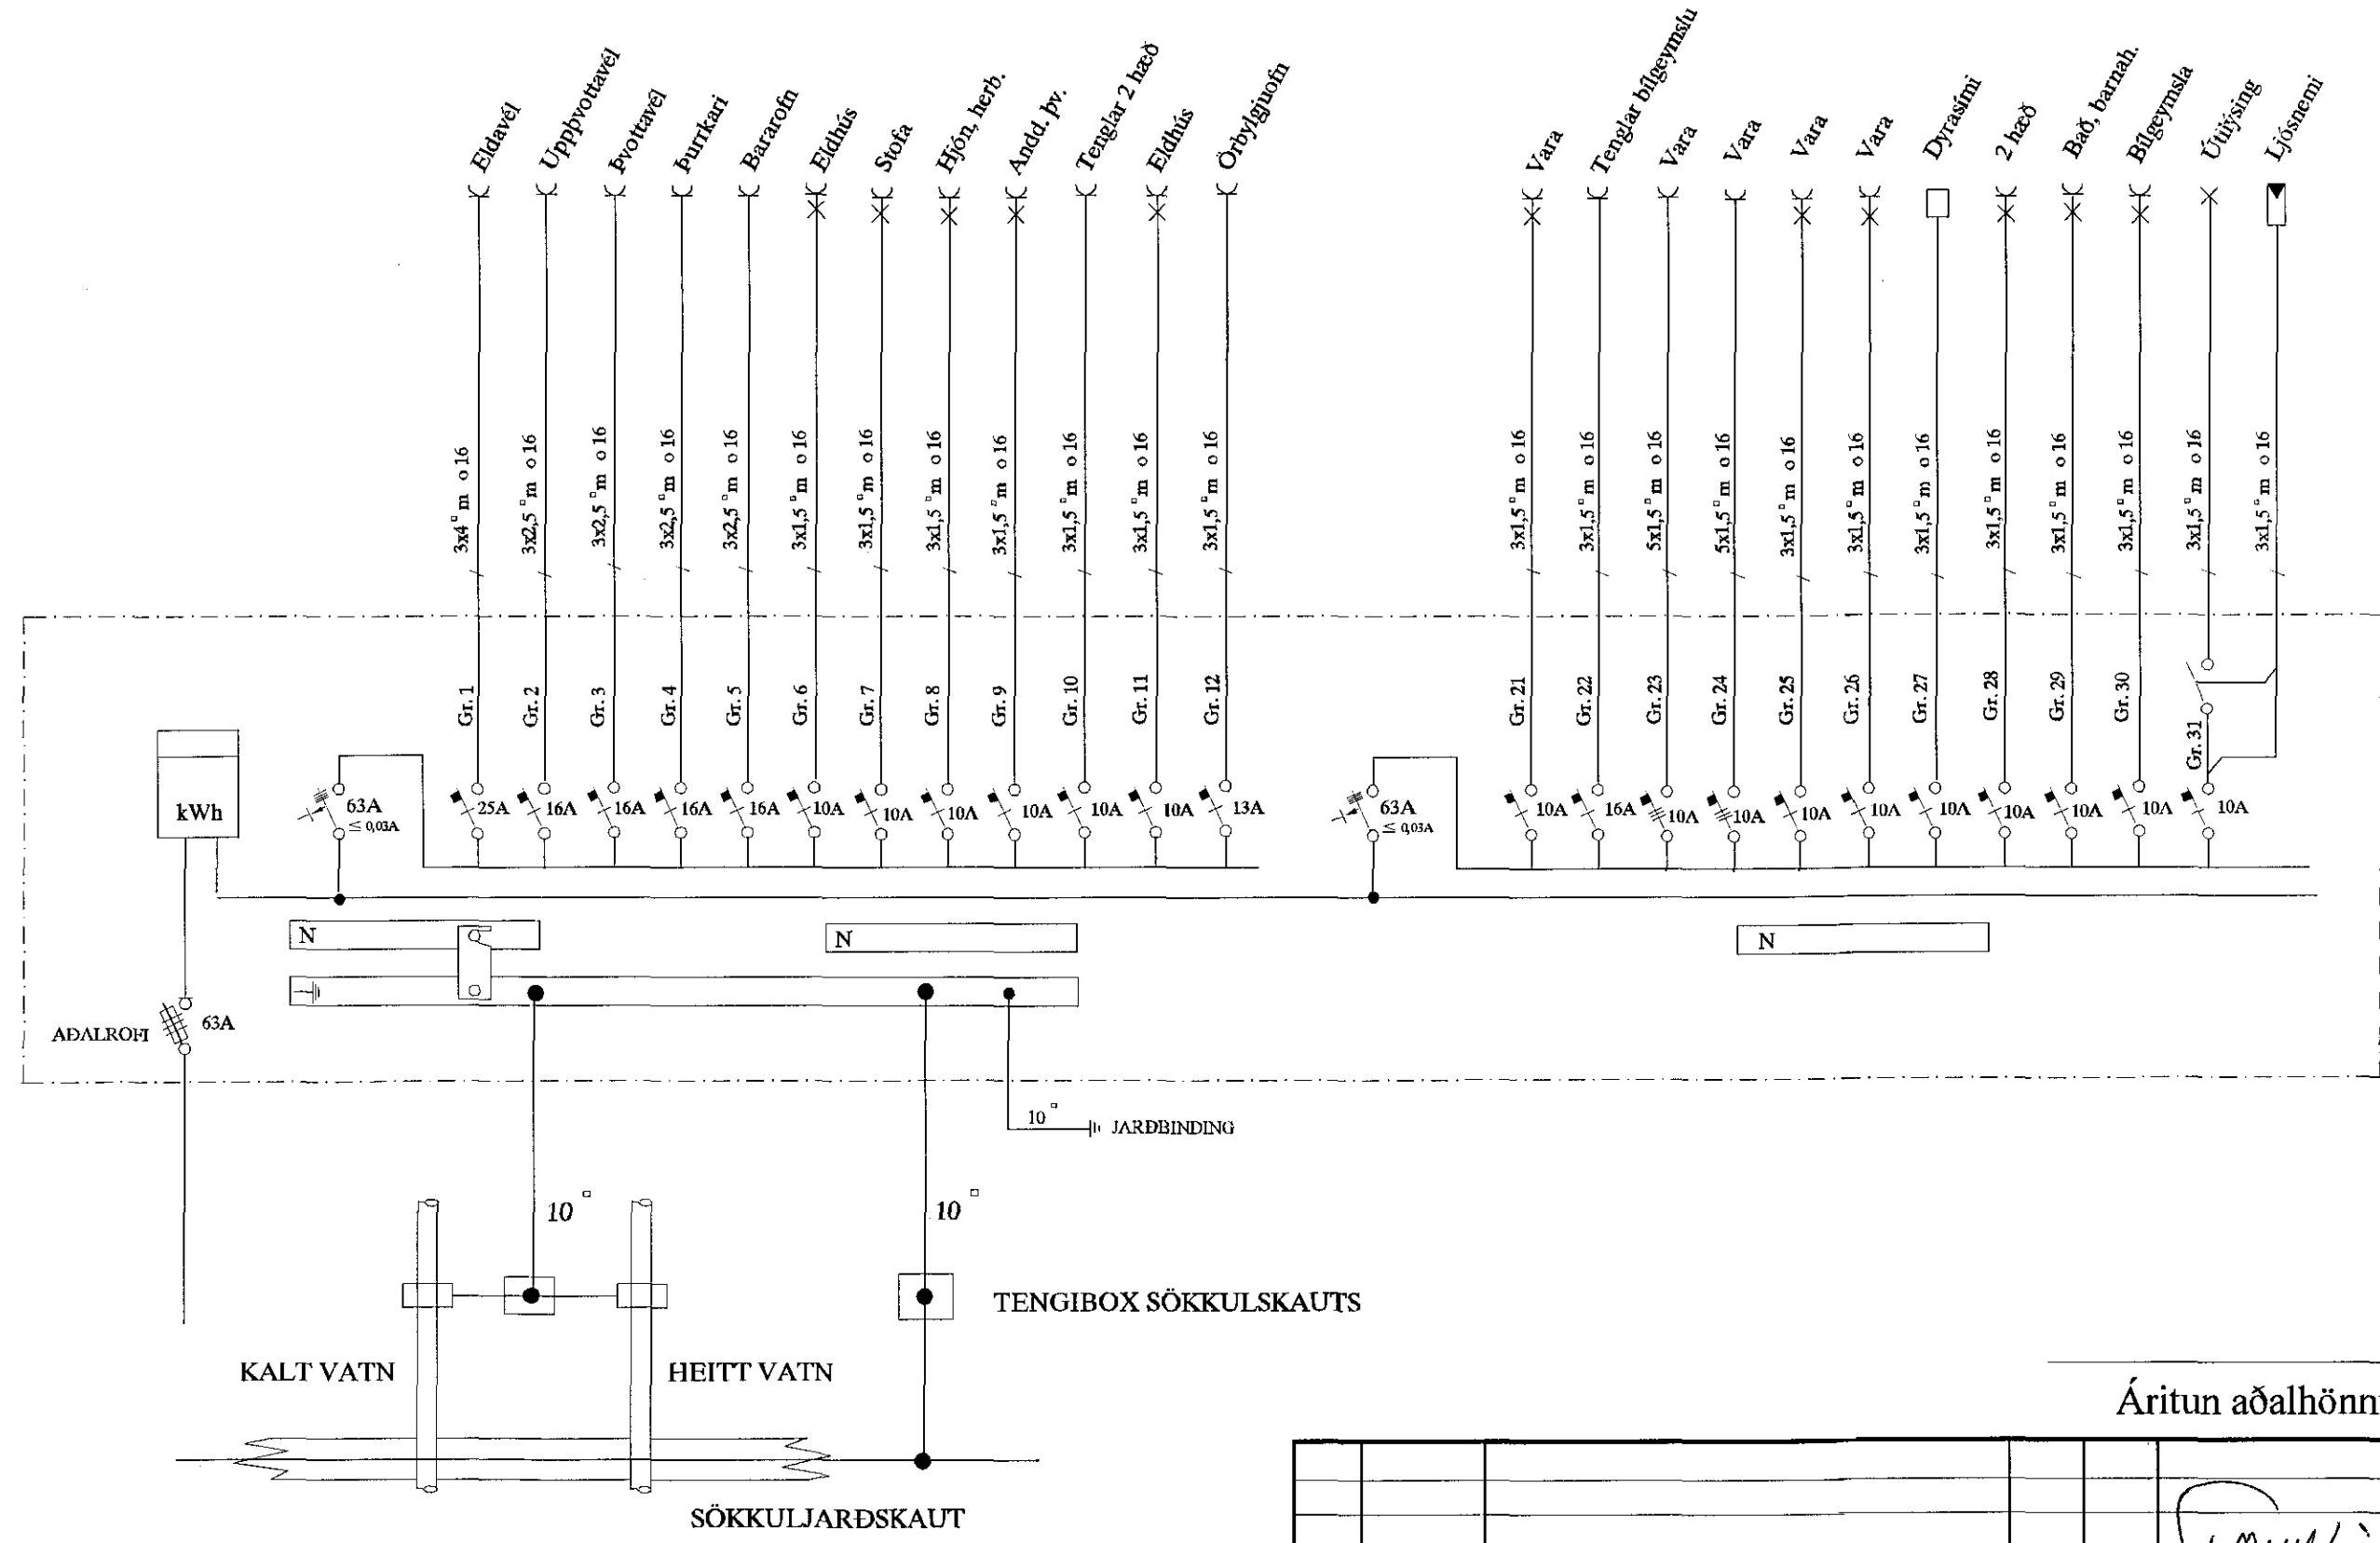

AFSTÖÐUMYND M. 1:500

SKÝRINGAR

LAGNIR ERU HULDAR 20mm PLASTPÍPUR OG TAUGAR 3x1,5°.
HÆÐ Á ROFUM SÉ 105 sm.
TENGLAR VIÐ ROFA SÉU Í SÖMU HÆÐ OG ROFAR.
HÆÐ Á TENGLUM SÉ 20sm.
HÆÐ Á VEGGLJÓSUM YFIR VÖSKUM SÉ 210sm.
MÁLSTRAUMUR ROFA SÉ 10A, EN TENGLA 16A.

NEMA ANNARS SÉ GETIÐ

L = SJÓNVARP, F = BÆJARSÍMI, T = HITANEMAR F. GÓLFHITA H=160sm
H = HÁTALARADÓSIR H=20sm, DS = DYRASÍMI H=130sm

- R REYKSKYNJARI jóniskur
- R REYKSKYNJARI optiskur
- HREYFISKYNNJARI ÞJÓFAVARNARKERFIS H=V/LOFT

Áritun aðalhönnuðar

| | | | | | | |
|------|----------|----------------------------------|--------|-------|---------------|-------------|
| B | 12-04-11 | HALOGENLÝSINGU BÆTT VIÐ ÓFL. | B.P.T. | T.S. | <i>Muller</i> | 220146-2439 |
| A | 07-09-17 | HEIMTAUGAR- OG FULLNÁÐARTEIKNING | B.P.T. | T.S. | | 220146-2439 |
| ÖTU. | DAÐS. | | TEIKN. | HAÐAD | SAMPYKKT | KEÐTALA |

HNOÐRAVELLIR 23 HAFNARFIRÐI
AFSTAÐA, SNID, EINLÍNUMYND

TERA S/F RAFMAGNSVERKFRÆÐISTOFA
EIRMUND BELLESEN RAÞAVANLÆGNIÐ SÍMÍ 5687288
TRAUSTRISVEINURNSSON RAÞMAGNSVEIPL. SÍMÍ 5687290

MKV. 1:100 - 1:500
TEIKN.NR. 1
SÍÐASTA ENR.
TNR. 1 AF 3
ÖSYM.LI.NR. B