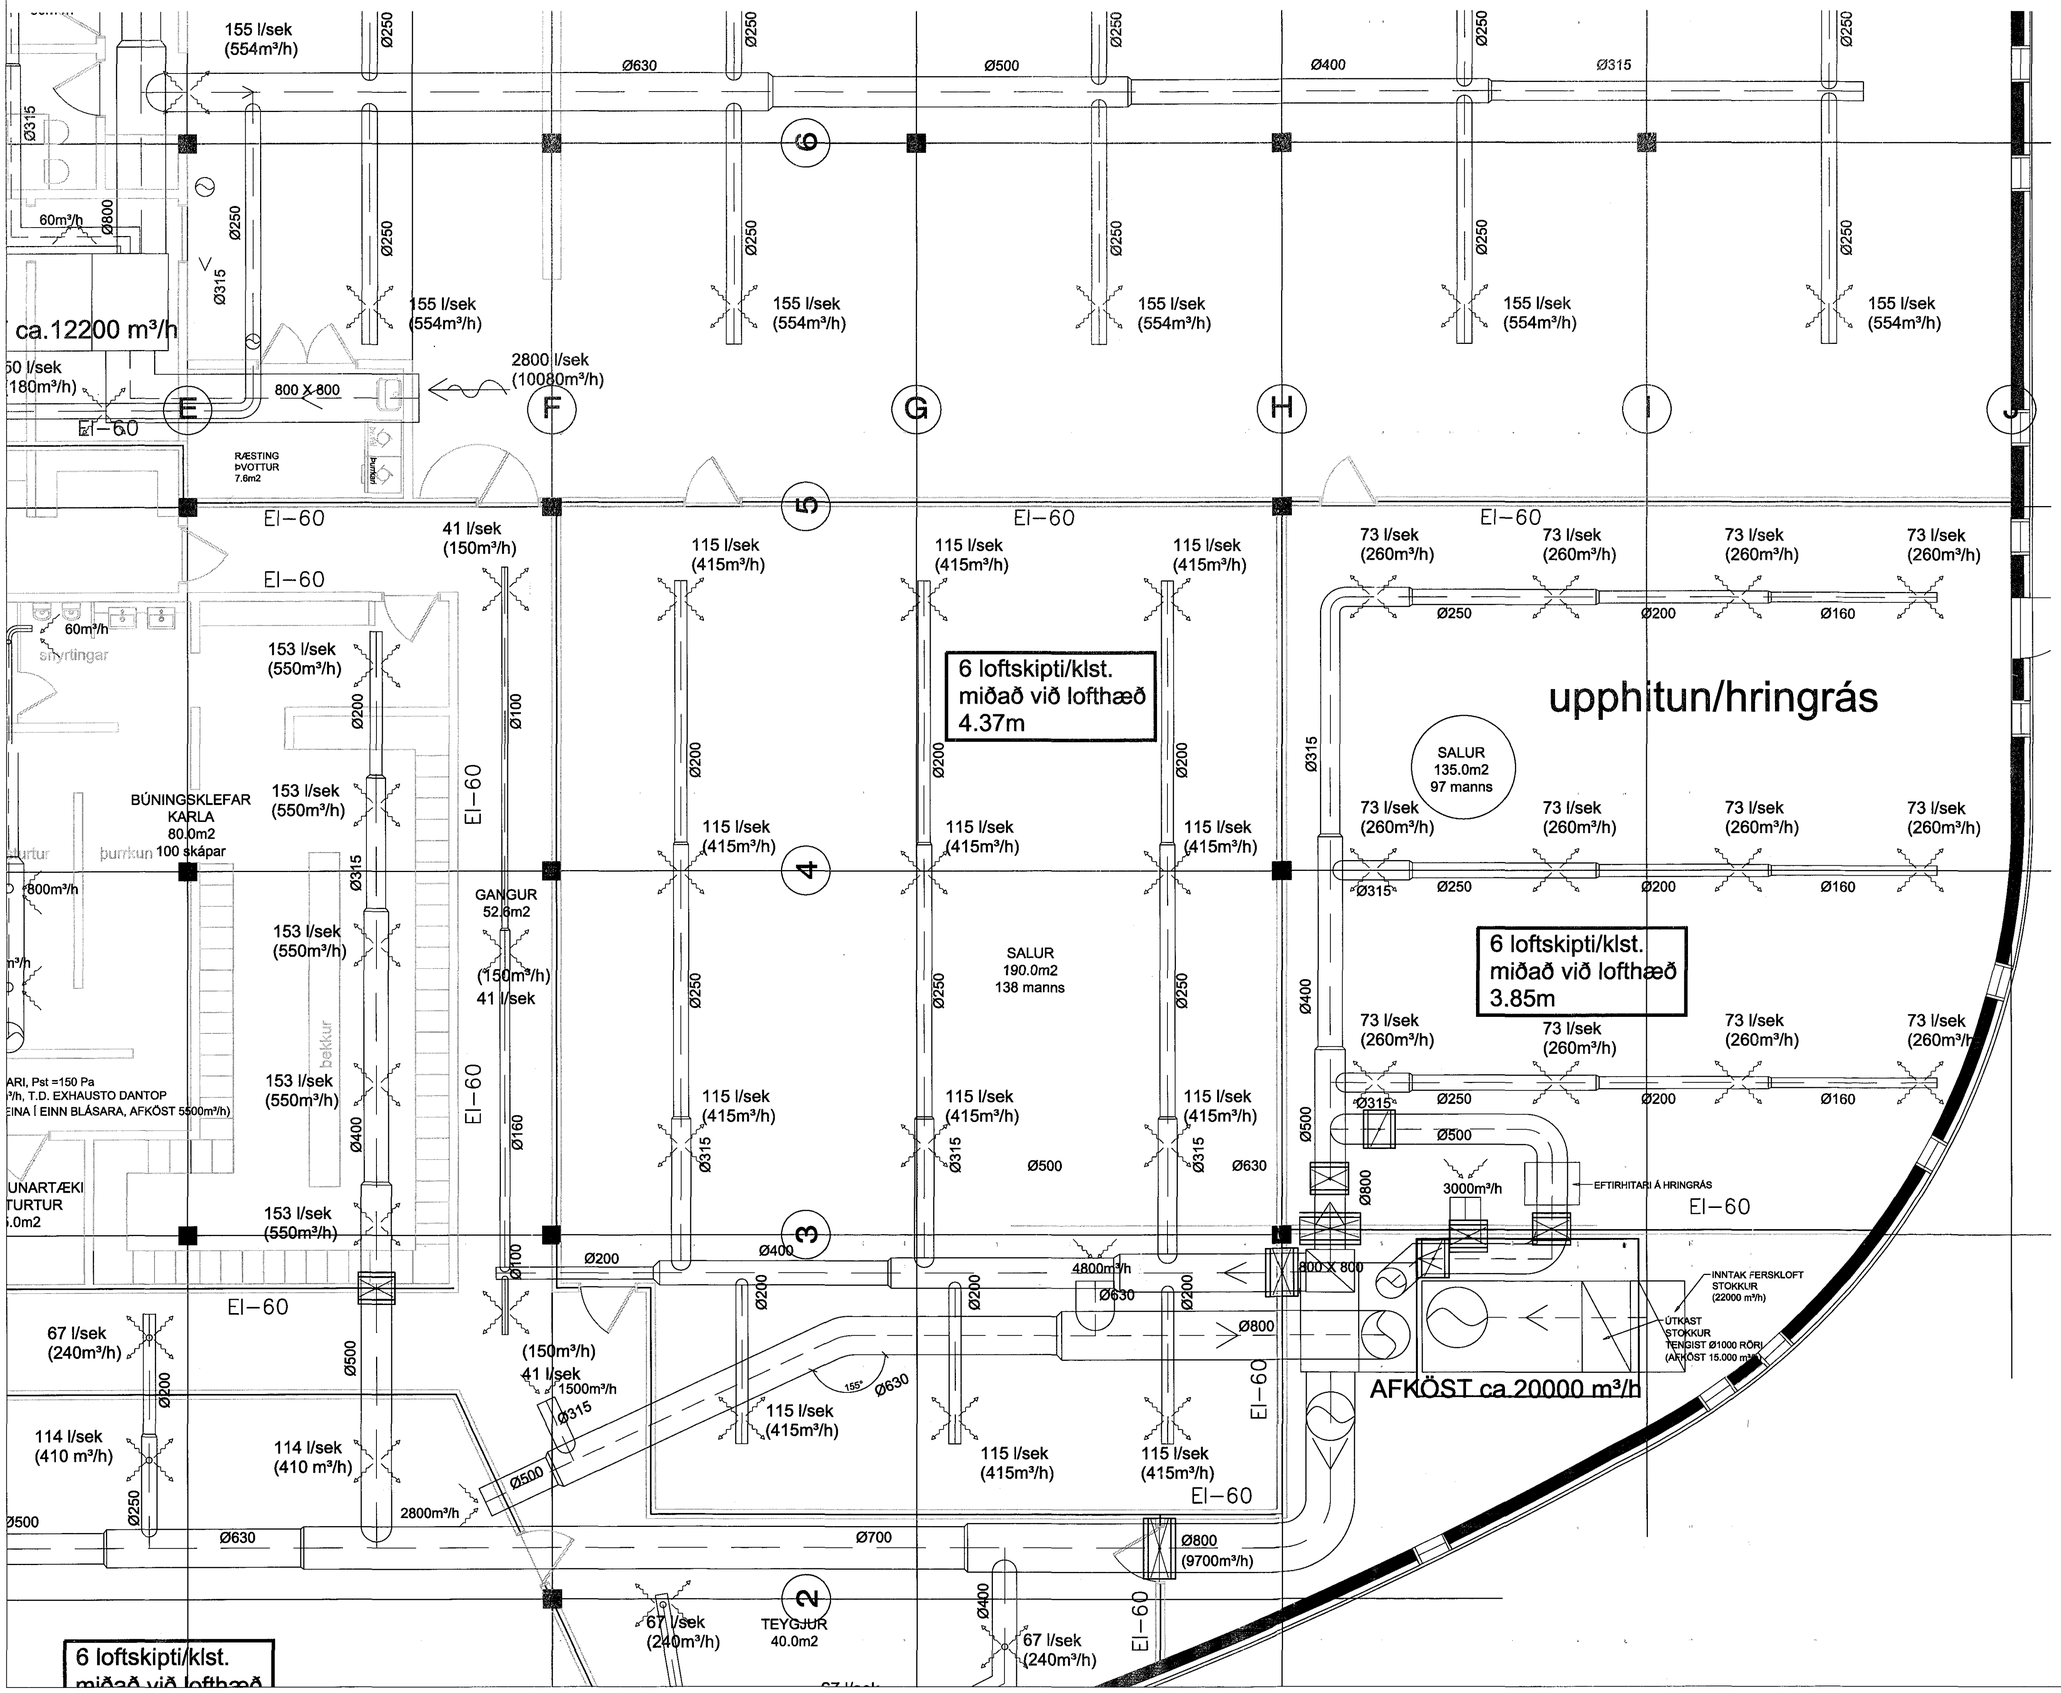

Samþykkt þann
19 NOV 2015
Byggingafulltrúinn í Hafnarfirði
F.h. Sigurður Steinar Jónsson

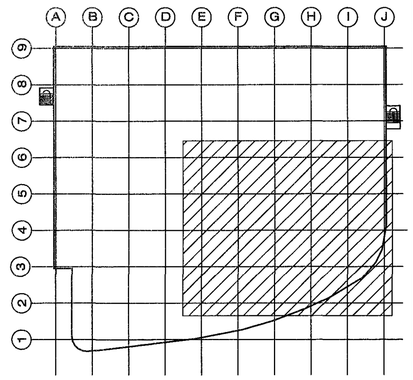

LYKILMYND

SKÝRINGAR, LOFTRÆSILAGNIR

STOKKAR ERU VERKSMIÐJUFRAMLEIDD SPÍRALVÖFÐ SÍVÖL STÁLRÖR ÚR HEITGALVANHÚÐUÐU STÁLI (EFNISÞYKKT >= 0,6MM). LOFTSKIPTI ERU SBR. GRUNNMYND.

ÚTSOGSVENTLAR ERU HVÍTIR, HRINGLAGA OG MEÐ STILLANLEGU LOKI, Ø100 ÞAR SEM ÚTSOG ER < 60 m/h EN Ø125 ANNARS STAÐAR - T.D. LINDAB KU-100 OG KU-125.

SAMSETNINGAR SÉU MEÐ TVÖFÖLDUM GÚMMIÞÉTTILISTA, LINDABSAFE EÐA SAMBÆRILEGT. TENGISTYKKI SÉU ÚR SAMA EFNI OG STOKKAR KERFI SKULU A.M.K. UPPFYLLA ÞÉTTLEIKAFLOKK A SKV. ÍST DS-447.

FESTINGAR OG UPPHENGJUR MÁ ÚTFÆRA MEÐ FLATJÁRNSBAULUM, GATAGIRÐI EÐA Á ANNAN SAMBÆRILEGAN HÁTT. BIL MILLI UPPHENGJA/FESTINGA FARI EKKI YFIR 2m.

INN Í SAFNKASSA KOMI 50mm EINANGRUN MEÐ NEOPRENHÚÐ.
HLJÓÐGILDRUR VIÐ ÚTSOGSBLÁSARA OG Á RÖRUM VIÐ BAÐHERBERGI.

RÖR FRÁ STOFNLÖGN Á GANGI AÐ ÚTSOGSVENTLUM Á BAÐHERBERGJUM ERU Ø100.

ÚTSOGSBLÁSARI Á ÞAKI, DVS-450DV.
HRAÐASTILLING Á ÚTSOGSBLÁSARA TENGD TÍMAROFA, SJÁ RAFLAGNATEIKNINGAR.

=OPIÐ UNDIR OG/EÐA YFIR HURÐ, EÐA OPIN RIST.

=MÓTORSTÝRÐ ELDVARNALOKA TENGD STJÓRNSTÖÐ E60.

=STILLILOKA

Verkfræðistofa Hauks Ásgeirssonar e.h.f.
VHÁ
Brautarholt 10-14, 105 Reykjavík
Sími: 534-8815 897-8132
e-mail: haukur@vha.is
www.vha.is
Kennitala: 560600-3050

Hannað	Teiknað	Samþykkt:
H.Á.	H.Á.	Kennitala 301255-4629

TJARNARVELLIR 3
HAFNARFIRÐI

LOFTRÆSILAGNIR
GRUNNMYND LAGNA 1. HÆÐ
HLUTI B

Mkv.	Teikn. nr.	Verk nr.
1:50	4-1.1B	15-036

Áritun samræmingarhönnuðar / hönnunarstjóra:	Útgáfa	Dags.
	A	MARS.'15