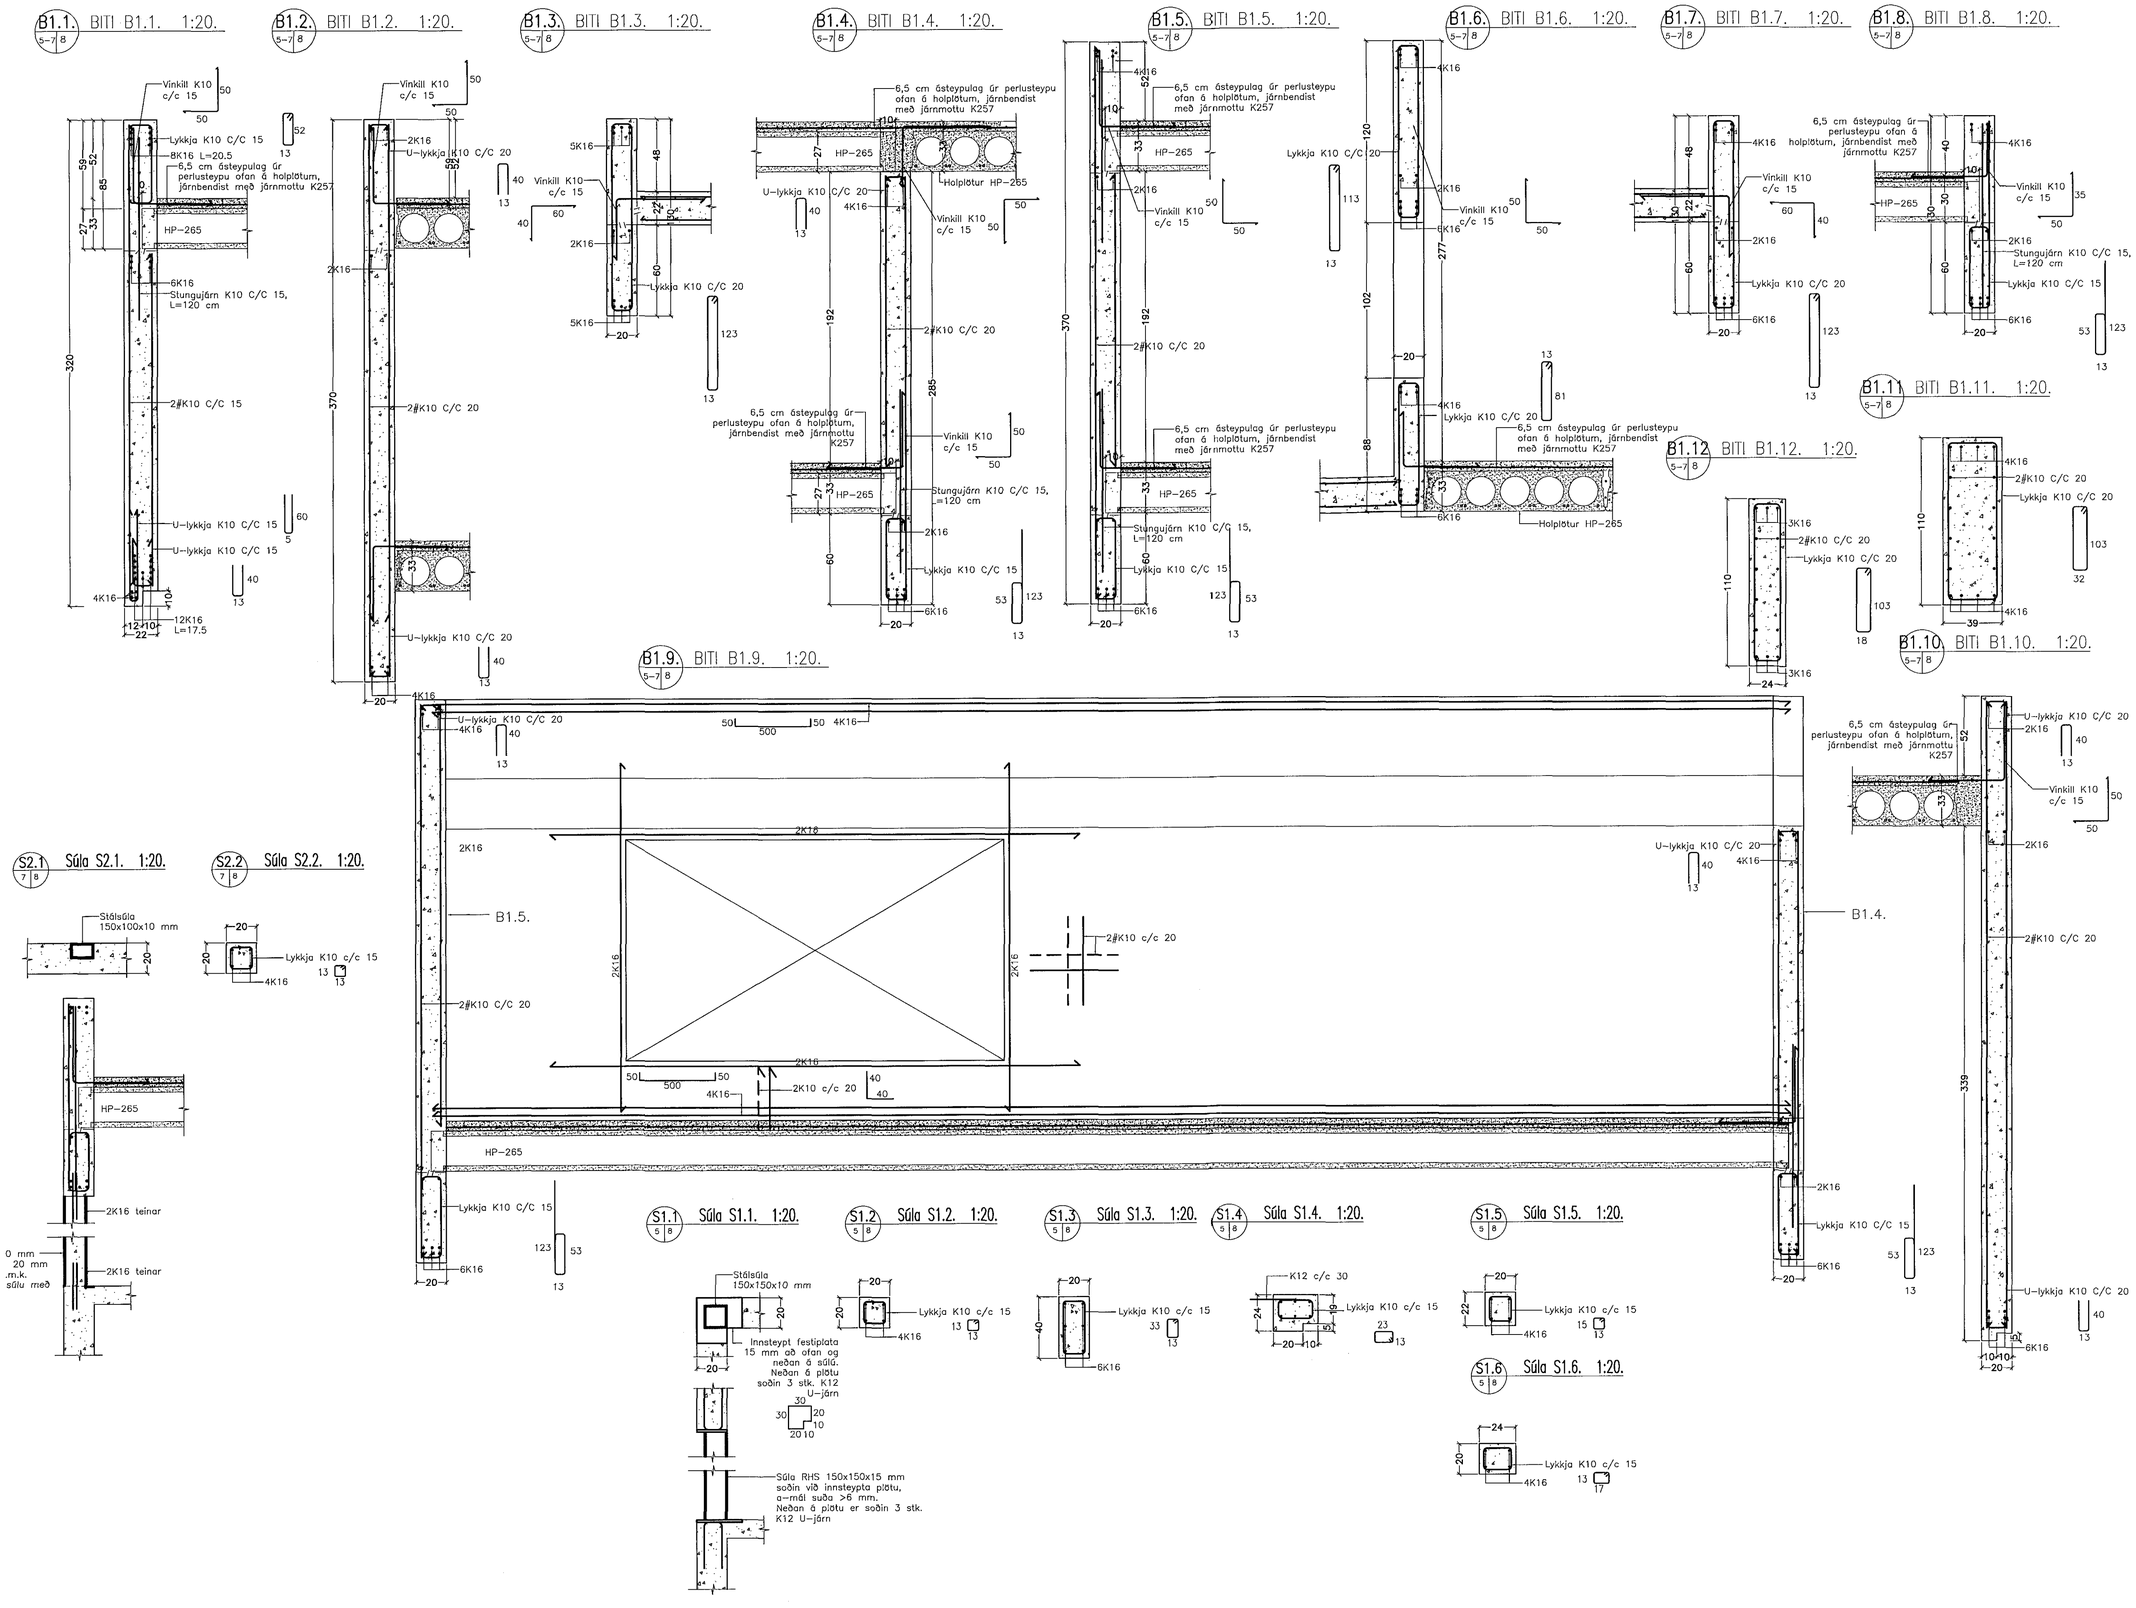

Samþykkt þann
23 NOV 2015
Byggingafulltrúinn í Hafnarfirði
f.h. Sigurður Steinar Jónsson

Breytingar:
—

TÓV
TEIKNISTOFAN ÓÐINSTORGI, VERKFRÆÐISTOFA ehf.
Óðinsgötu 7
101 Reykjavík
Netfang: gusti@to.is
Sími: 510 2210

Verkefni: ÁSTJARNARKIRKJA, HAFNARFIRÐI

Heiti: BURÐARVIRKI: Sérmyndir og bitar.

Hönnun:	VÍFILL ODDSSON kt. 101237-3629	VERKFRÆÐINGUR FVFÍ – FRV
	GÚSTAF [illegible] kt. [illegible]-5069	VERKFRÆÐINGUR FVFÍ
	KRISTJÁN S. GUÐMUNDSSON kt. 070254-5819	VERKFRÆÐINGUR FVFÍ

Áritun aðalhönnuðar: Björn Guðbrandsson kt. 170[illegible]

M. 1:20
R. G.V.
T. G.V./I.V.
Dags. Sept. 2015. Nr. 1563-1-8.