Samþykkt þann

23 NOV 2015

Byggingafulltrúinn í Hafnarfirði
F.h. Sigurður Steinar Jónsson

**Skýringar**

**Öll hæðar mál UG og YG miðast við fullfrágengið gólf.**

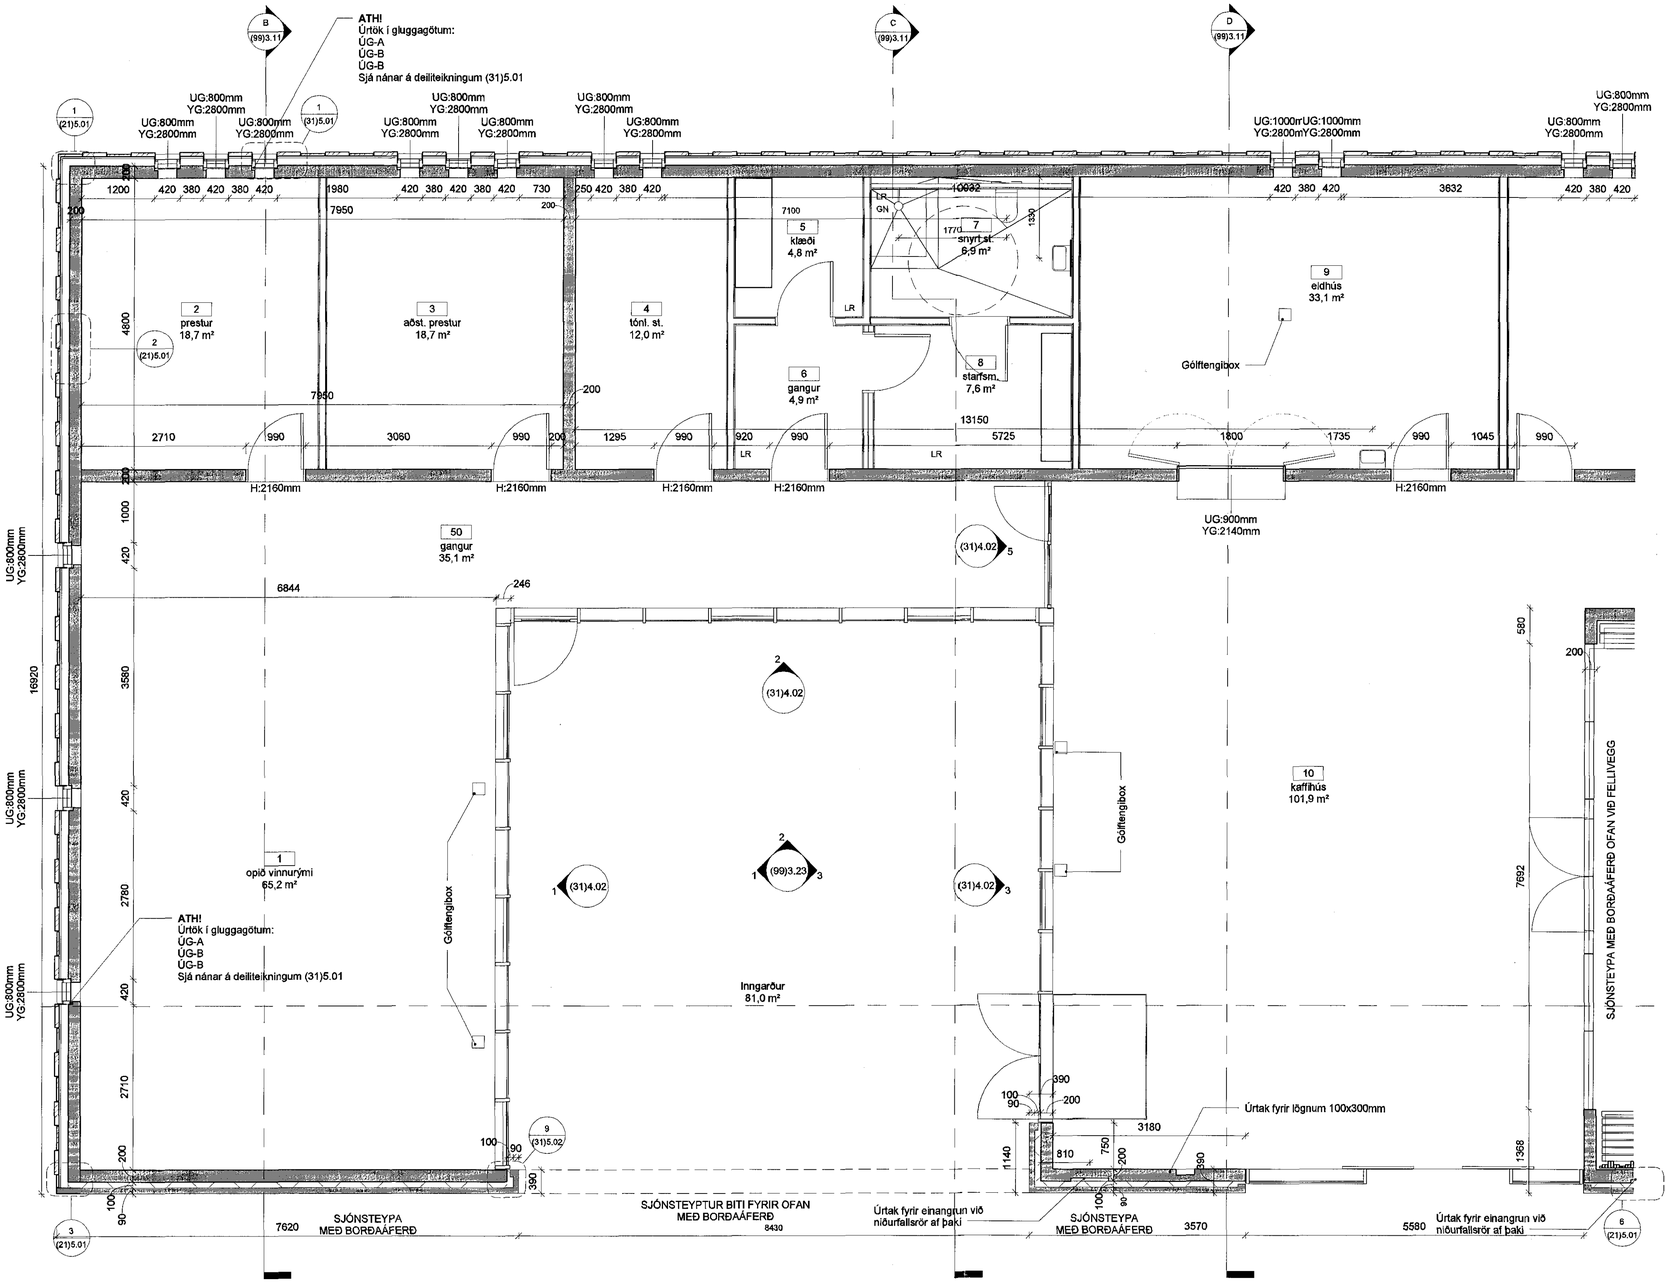


## 1 (21) Steyputeikning 1 af 2
1 : 50

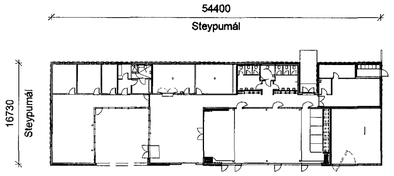


## 2 (21) Grunnmynd, 1. stærð
1 : 500

| útg. | dags. | skýring | teiknað |
|---|---|---|---|
| A | 27.10.2015 | Almennar skýringar, málsetningar og breyting á glugga í inngangi. | jbs |

Skýringarmynd
Sveði A

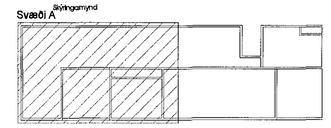

**Safnaðarheimili Ástjarnarkirkju**

| | |
|---|---|
| Heimilisfang: | KIRKJUVELLIR 1 |
| Sveitarfélag: | HAFNARFJÖRÐUR |
| Verkhluti: | VERKTEIKNINGAR |
| Skýringartexti: | STEYPUTEIKNING 1 AF 2 |

| | | | |
|---|---|---|---|
| hannað / teiknað: | bg, jbs | | |
| yfirfarið / samþykkt: | abj / bg | stærðareining: | 1400-1-50650010 |
| mælikvarði: | As indicated | landnúmer: | 197735 |

Aðilar:

| | | |
|---|---|---|
| Aðalsteinn Snorrason | arkitekt fal | kt.161161-2769 |
| Arnar Þór Jónsson | arkitekt fal | kt.010174-4819 |
| Birgir Teitsson | arkitekt fal | kt.020460-4589 |
| Björn Guðbrandsson | arkitekt fal | kt.170174-3059 |
| Egill Guðmundsson | arkitekt fal | kt.270152-6869 |
| Þorvaður L. Björgvinsson | byggingatæknifræðingur bfl | kt.230572-3529 |

Hönnuður aðal-/ séruppdrátta:
Hönnunarstjóri:

| | | | |
|---|---|---|---|
| Arkís arkitektar | Höfðatúni 2 | 105 Reykjavík | kt.531107-0550 |
| sími 511 2050 | fax 511 2056 | www.ark.is | netfang arkis@ark.is |

dagsetning: 01.09.2015
verknr.: 14-050

ARKÍS arkitektar

(21)3.01 teikning

A breyting