



2 (29) LÓ - Þakkantur við glervegg
1:5

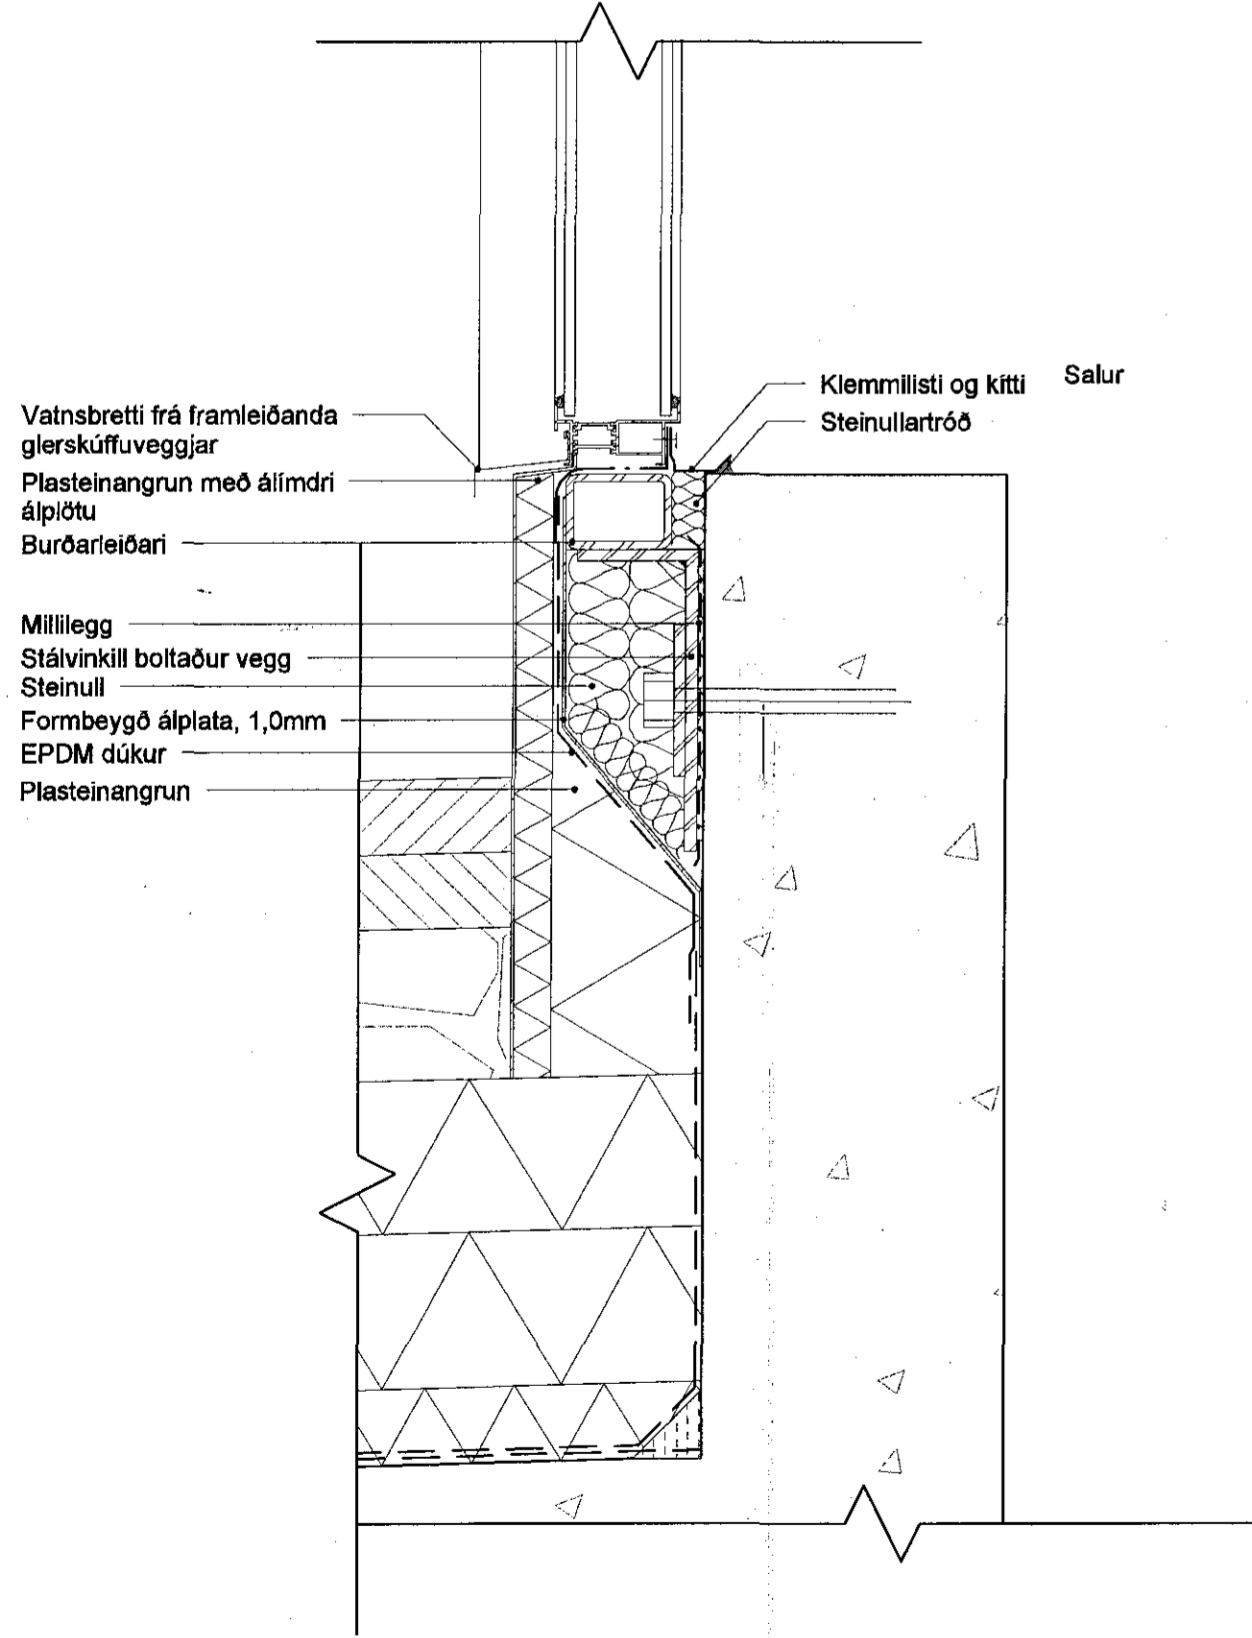

3 (31) LÓ - Frágangur á glerskúffuvegg að neðan
1:5

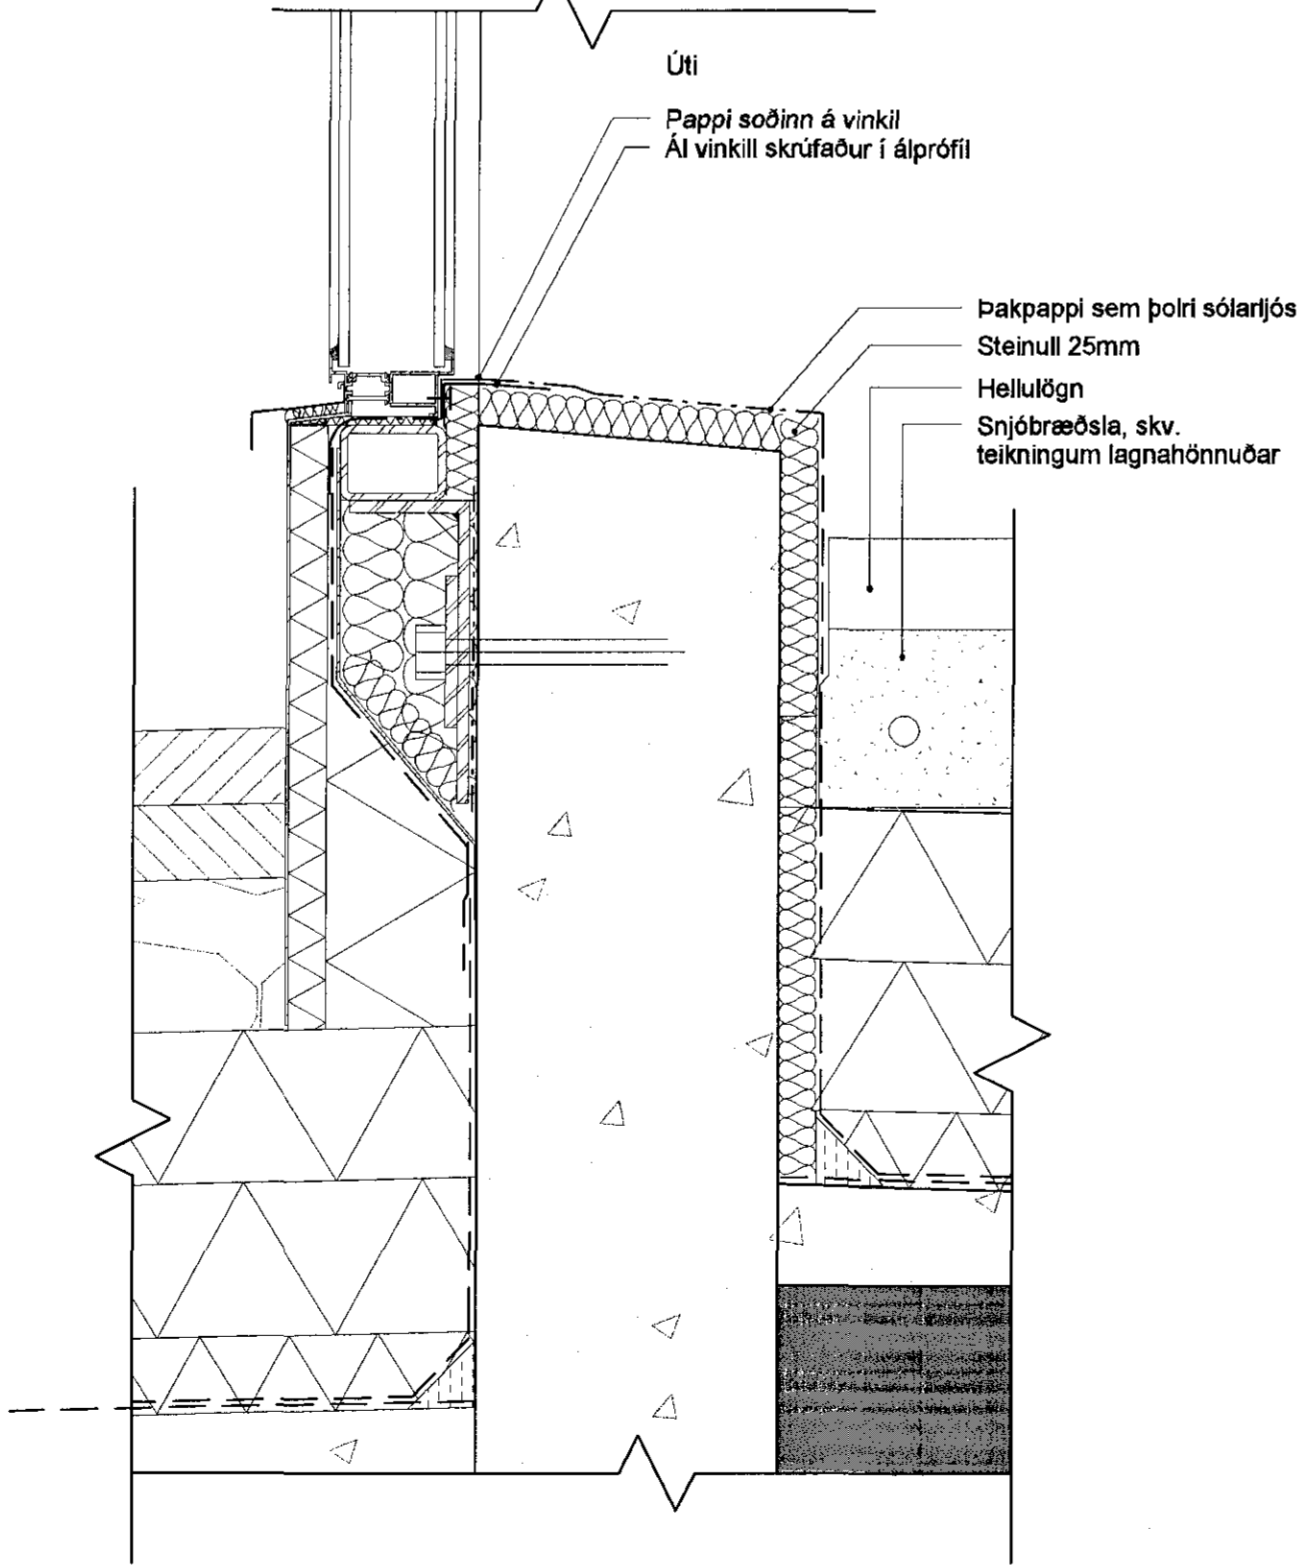

1 (29) LÓ - Frágangur á þaki og glerskúffuvegg
1:5

| | | | |
|---------------------------------|-------------------------|----------------------|------------------------|
| Útg. | dagst. | skýring | teiknað |
| Skýringamynd | | | |
| Safnaðarheimili Ástjarnarkirkju | | | |
| Heimilfang: | KIRKJUELUR 1 | | |
| Swiðarfang: | HAFNARJÓNHEIÐ | | |
| Vestur: | DELTUNINGAR | | |
| Skýringarstítt: | DELL Í ÞAK OG GLERVEGGI | | |
| hannað / teiknað: | Þg. Jón | staðgreitt: | 1400-1-50650010 |
| yfirráð / samþykkt: | asj / Þg | landnúmer: | 197735 |
| maðillvarð: | 1:5 | | |
| Ástæða: | | arkitekt fól | hl.161161-2769 |
| Ó. Adalsteinn Snorrason | | arkitekt fól | hl.010174-4819 |
| Ó. Anna Þór Jónsson | | arkitekt fól | hl.005400-4889 |
| Ó. Eign Helgason | | arkitekt fól | hl.170174-5056 |
| Ó.Örn Guðvesson | | arkitekt fól | hl.270152-4849 |
| Ó. Eign Guðmundsson | | byggingafræðingur hf | hl.250072-5029 |
| Ó. Þorsteinn L. Björgvinsson | | | |
| Ó. Gunnar Ólafur Sveinsson | | | |
| Ó. Þórunn Ólafsdóttir | | | |
| Ó. Þórunn Ólafsdóttir | | | |
| Arkitekt: Arkís | Höfuðakri 2 | 105 Reykjavík | hl.531107-0860 |
| Sími 511 2050 | Fax 511 2066 | www.arkis.is | netfang arkis@arkis.is |
| dagsetning: | 01.09.2015 | | |
| veitur: | 14.050 | | |
| ARKÍŚ | arkitektar | (29)5.02 | teikning |
| | | | breyting |