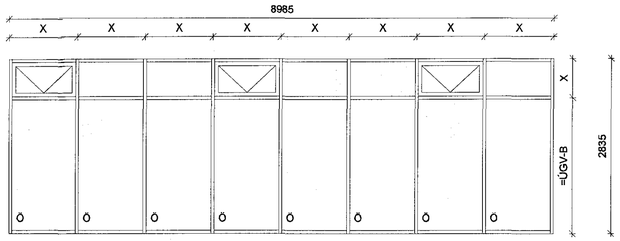

1 (31) ÚGV - A
1 : 50

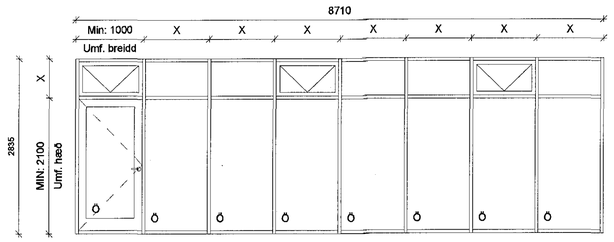

2 (31) ÚGV - B
1 : 50

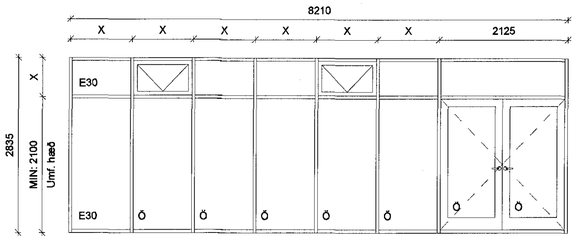

3 (31) ÚGV - C
1 : 50

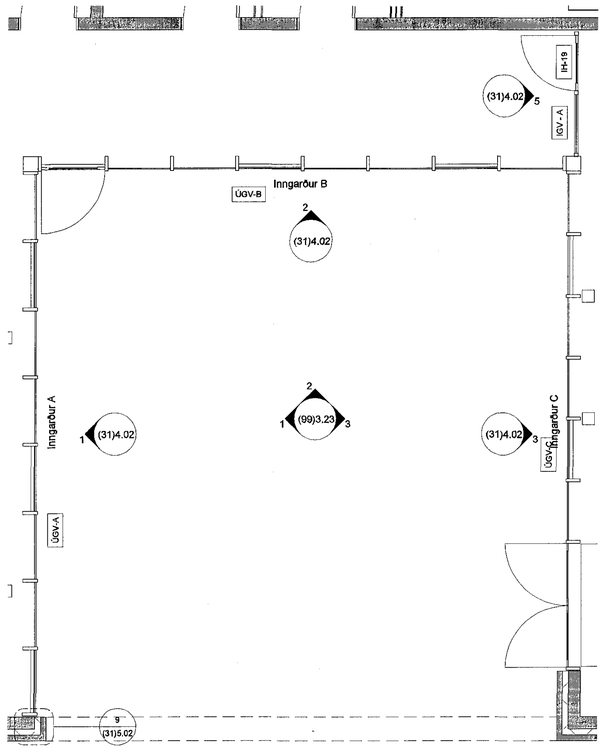

4 (31) Glerveggur í inngarði
1 : 50

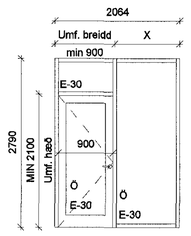

5 IGV - A
1 : 50

(31) Glerveggir

Type Mark	Efni í karmi	Áferð: Litur að innnan	Áferð: Litur að utan	Öryggisgler	Kröfur á gler: Innra gler	Kröfur á gler: Ytra gler	Kröfur á gler: Lægsti flokkur: Hert gler	Kröfur á gler: Lægsti flokkur: Lagskipt gler	Eldvarnargler	Brunaþol
ÚGV-E	Timbur/ál	Olíuborin eik	RAL 7022	x	Yes	Yes	1(C)2	2(B)2		
ÚGV-D	Ál	RAL 9010	RAL 7022	x	Yes	Yes	1(C)2	2(B)2		
ÚGV-C	Ál	RAL 9010	RAL 7022	x	Yes	Yes	1(C)2	2(B)2		
ÚGV-B	Ál	RAL 9010	RAL 7022	x	Yes	Yes	1(C)2	2(B)2		
ÚGV-A	Ál	RAL 9010	RAL 7022	x	Yes	Yes	1(C)2	2(B)2		
IGV - A	Ál	RAL 9010	RAL 9010	x	Yes	Yes	1(C)2	2(B)2		E 30

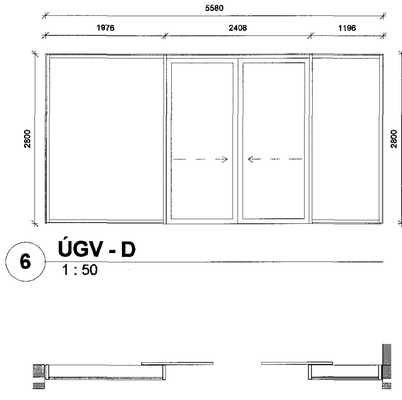

6 ÚGV - D
1 : 50

7 (31) ÚGV - D, Grunnmynd
1 : 50

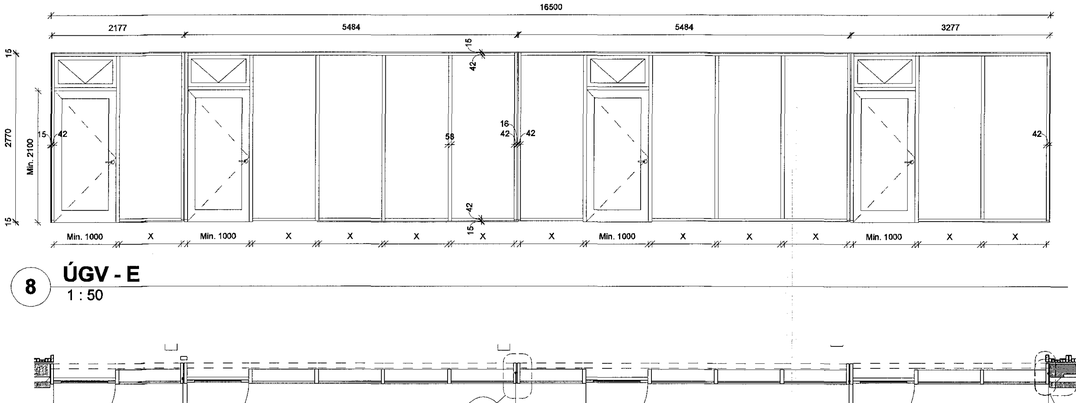

8 ÚGV - E
1 : 50

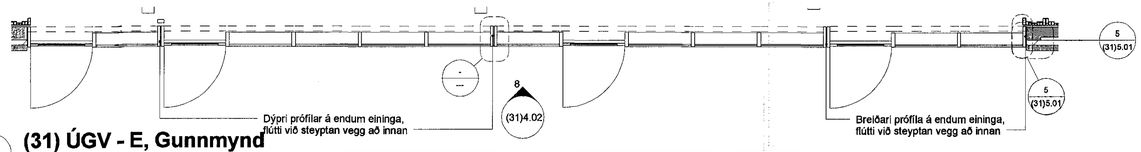

9 (31) ÚGV - E, Gunnmynd
1 : 50

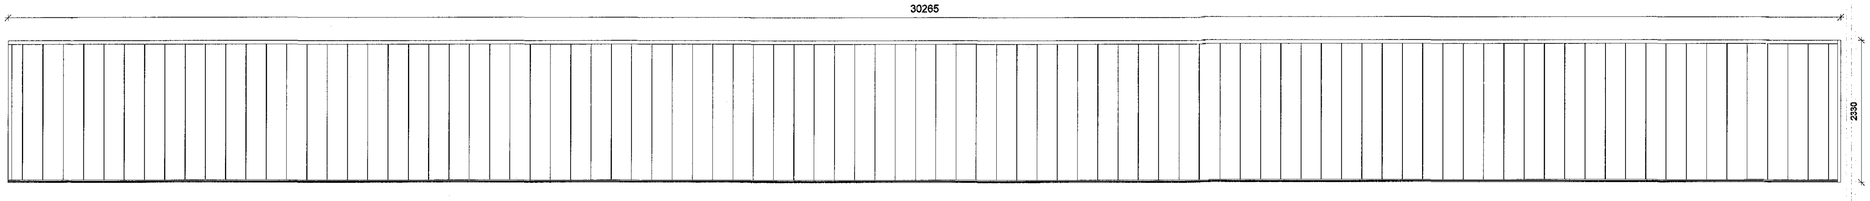

10 (31) Tvöfaldur glerprófilveggur
1 : 50

Samþykkt þann
23 NOV 2015
Byggingafulltrúinn í Hafnarfirði
F.h. Sigurður Steinar Jónsson

Skýringar

Uppgefin heildarmál á gluggum eru smíða mál fyrir hvern glugga fyrir sig.
Gert er ráð fyrir 15mm fúgu allan hringin.

Vakin er athygli á því að nokkrir gluggar eru setti í fals í steyptum vegg og skal innri brún prófila flútta við aðliggjandi steypta fleti.

Athugið að uppgefin mál eru einungis leiðbeinandi mál en mæla skal öll gatmál á staðnum áður en smíði glugga hefst.

Ö= Öryggisgler

útg.	dags.	skýring	teiknað
A	27.10.2015	Almennar skýringar, málsetningar og breyting á glugga í inngarði.	jbs

Skýringarmynd

Safnaðarheimili Ástjarnarkirkju

Heimilisfang:	KIRKJUVELLIR 1
Sveitarfélag:	HAFNARFJÖRÐUR
Verkheiti:	HLUTATEIKNINGAR
Skýringarteikn:	GLERVEGGIR

hannað / teiknað:	bg, jbs	staðgreinir:	1400-1-50650010
yfirfarið / samþykkt:	ojsj / bg	landnúmer:	197735
mælikvarði:	As indicated		

Arkitekt:

Aðalsteinn Snorrason	arkitekt faí	kt.161161-2769
Arnar Þór Jónsson	arkitekt faí	kt.010174-4819
Birgir Teitsson	arkitekt faí	kt.020460-4589
Björn Guðbrandsson	arkitekt faí	kt.170174-3069
Egill Guðmundsson	arkitekt faí	kt.210152-6469
Þorvarður L. Björgvinsson	byggingafræðingur bfl.	kt.250572-3529

Samráðsaðili/ráðunautar:
Hönnunarstjóri:

Arkís arkitektar	Hlíðasmári 2	105 Reykjavík	kt.531107-0550
sími 511 2060	fax. 511 2066	www.ark.is	netfang gatla@ark.is

dagsetning: 01.09.2015
verknr.: 14-050

ARKÍS arkitektar

(31)4.02 teikning

A breyting

Skráningartafla: A4 = 841 x 1189
ÁSKILJUM OKKUR ALLAN RÉTT TIL ÞESSARA TEIKNINGA EN ÁN SAMÞYKKIS MEGA ÞÆR EKKI NOTAÐAR EÐA AFRITAÐAR