




1 (42) Ásýnd veggjar - Harðviðarklæðning
1:50

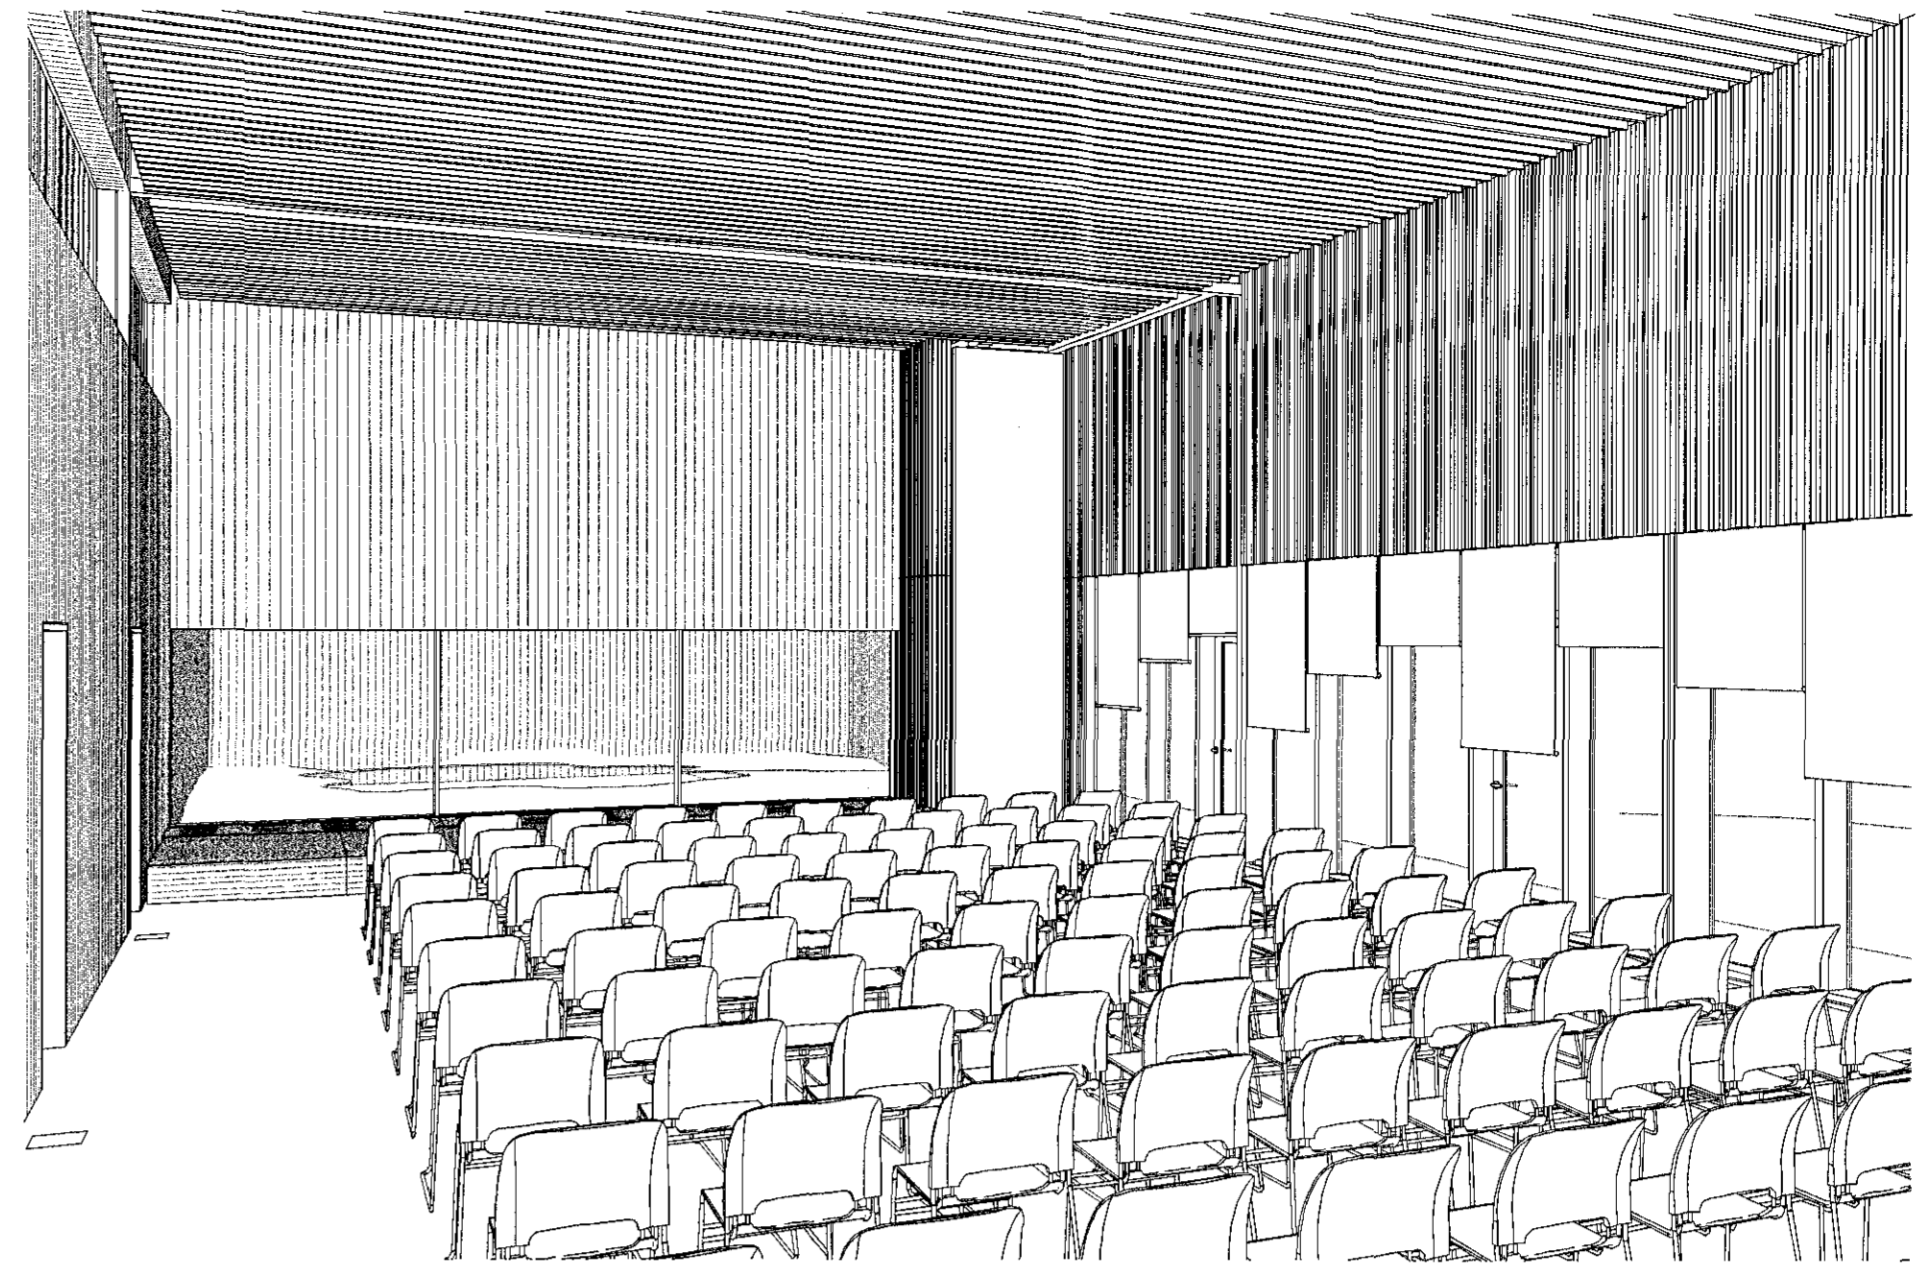


(42) 3D - Harðviðarklæðning

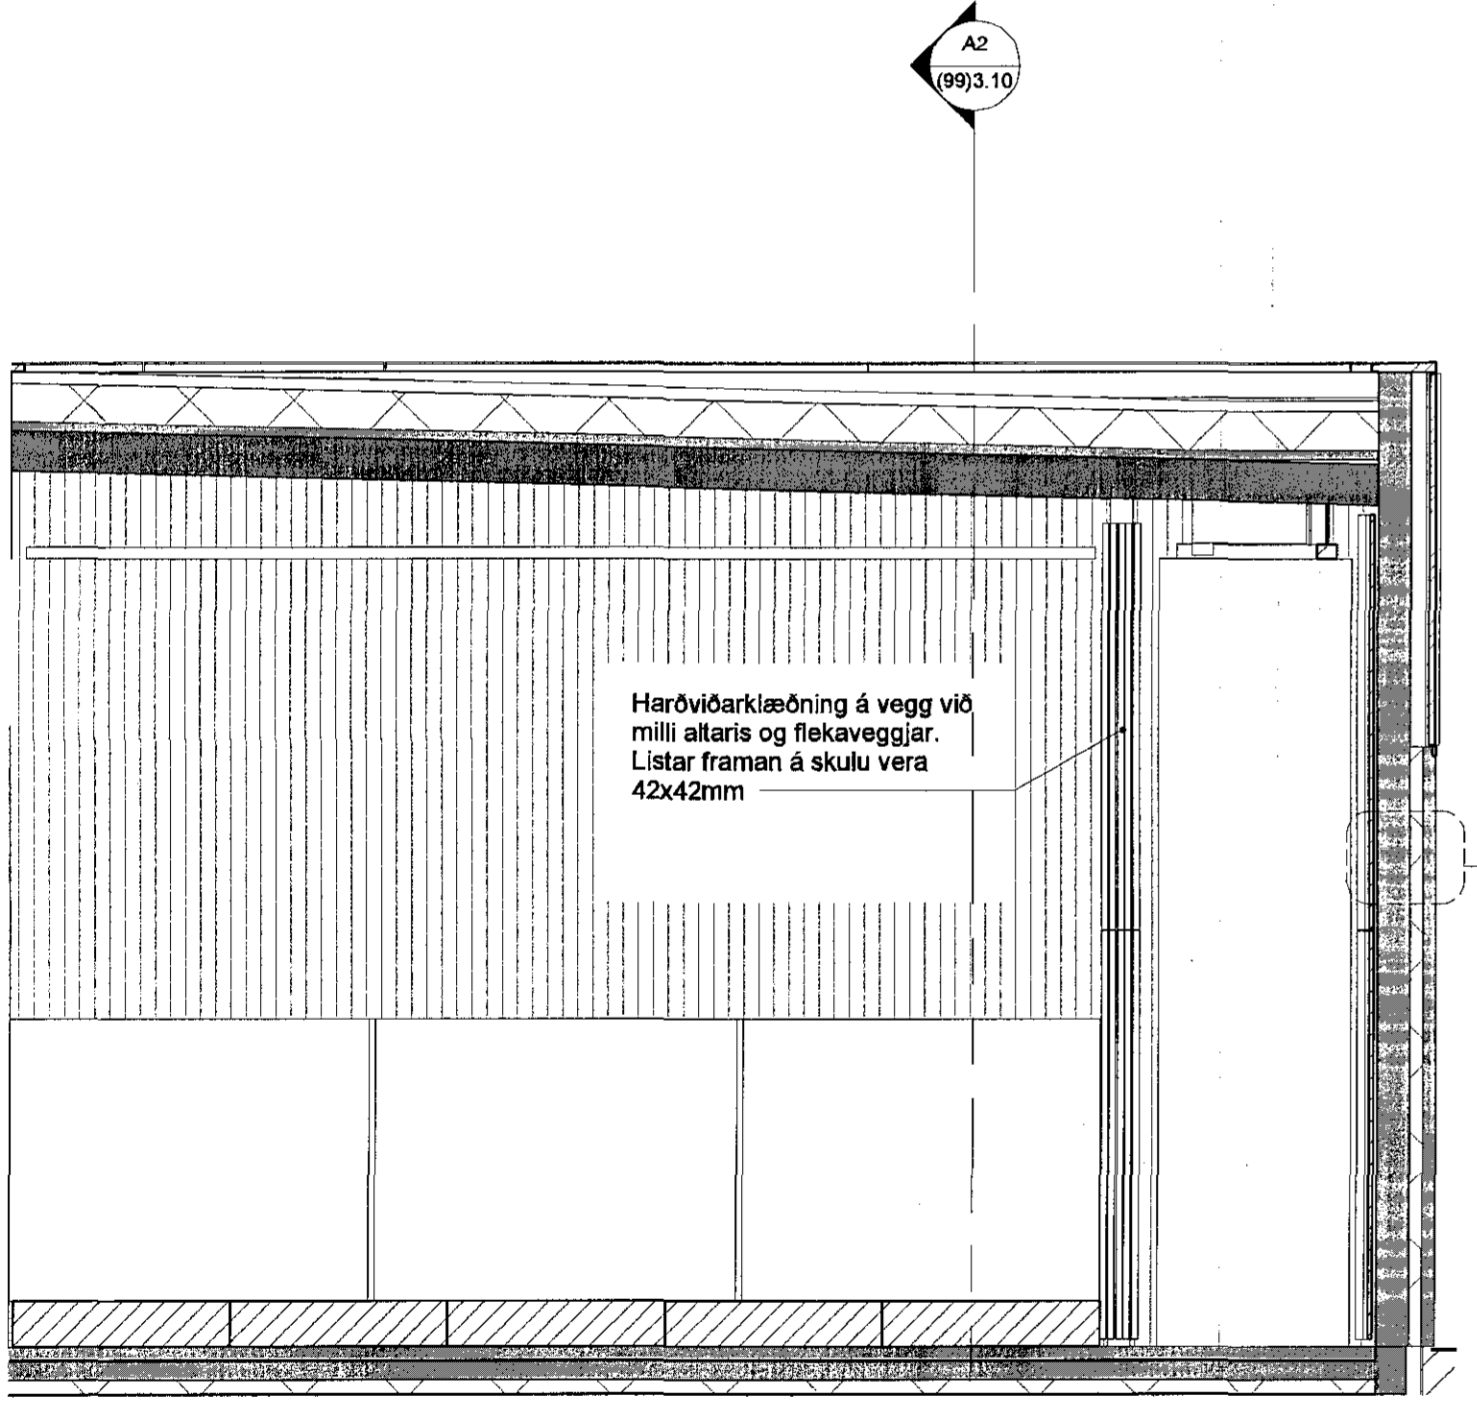


7 (42) Ásýnd á harðviðarklæðningu við flekavegg
1:50

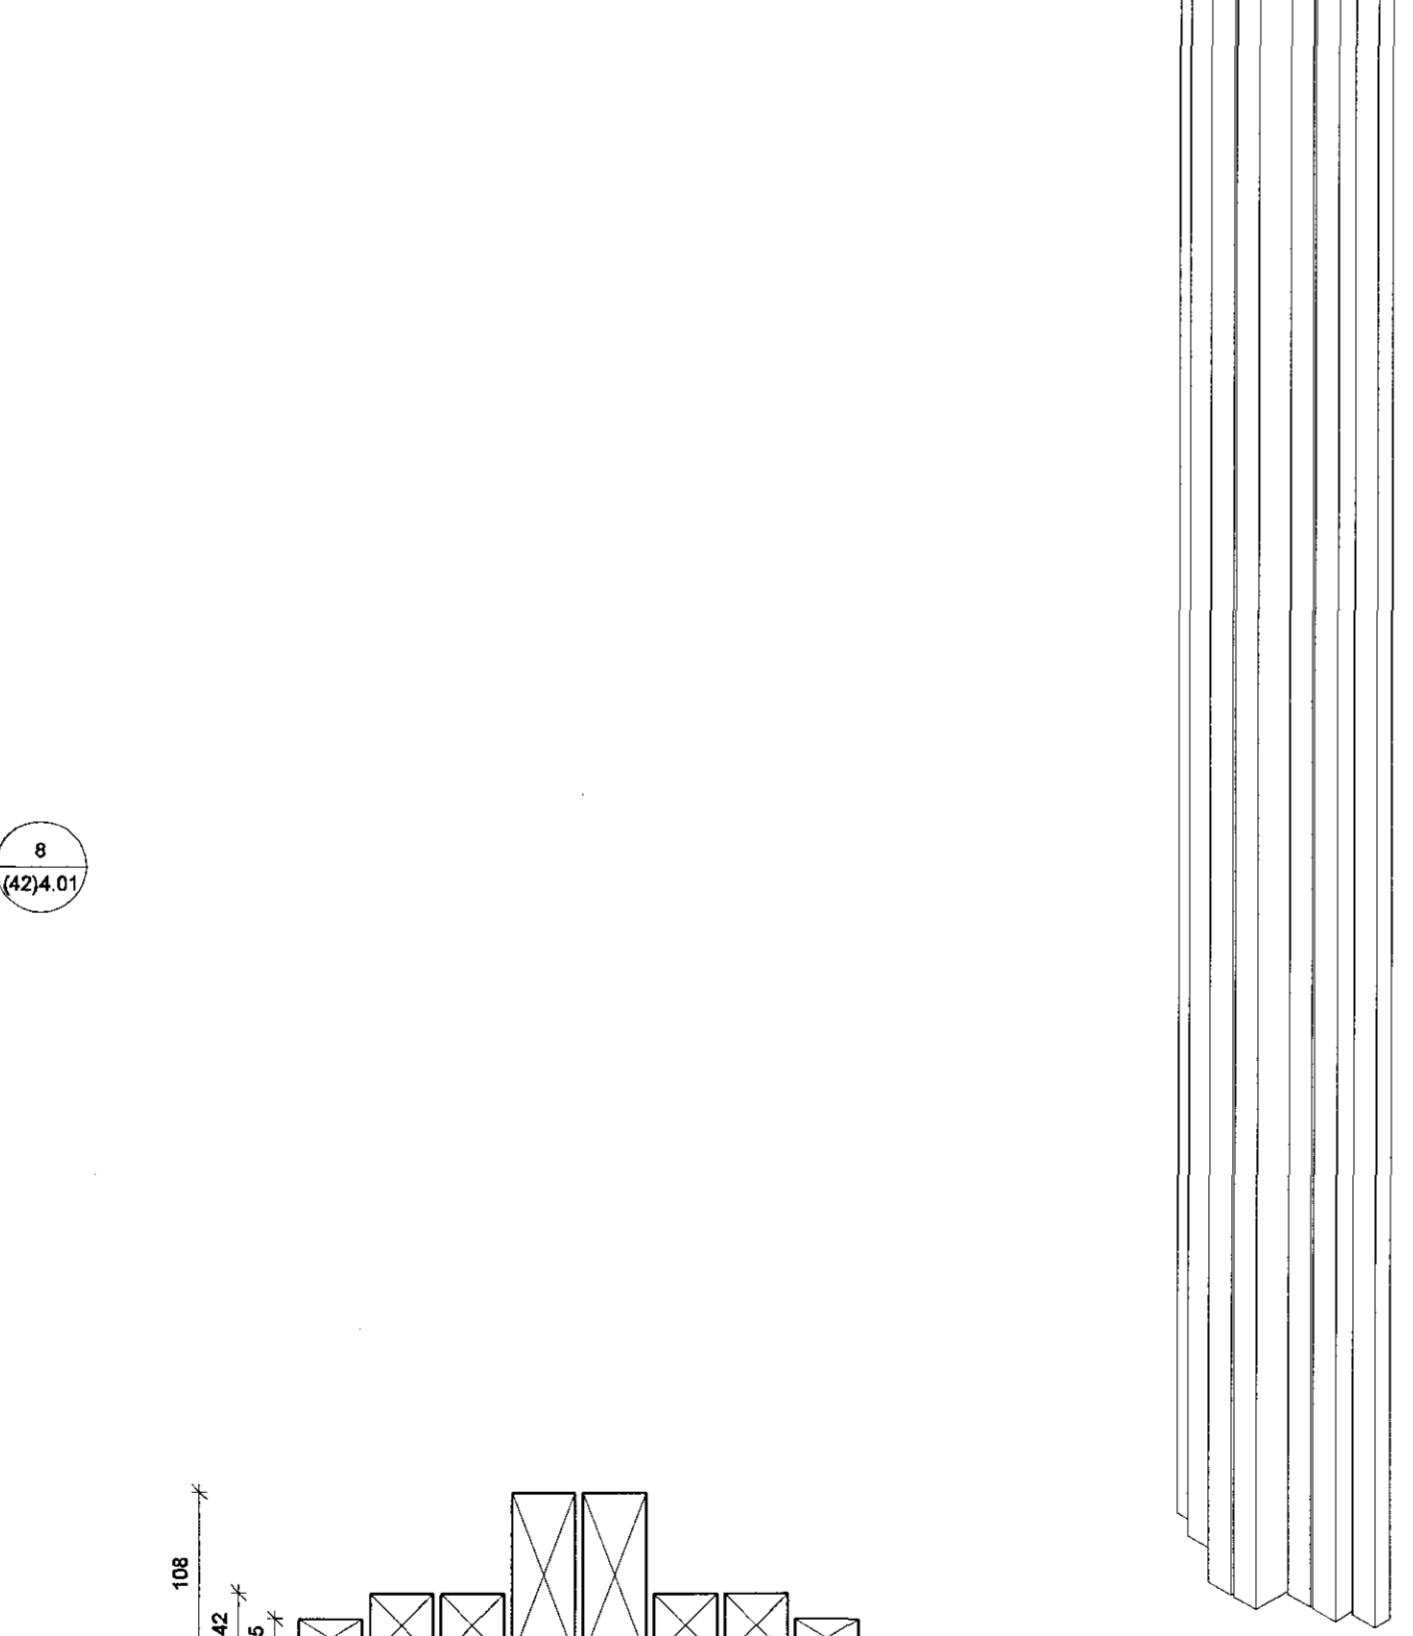

3 (42) Uppdeiling og þversnið
1:5

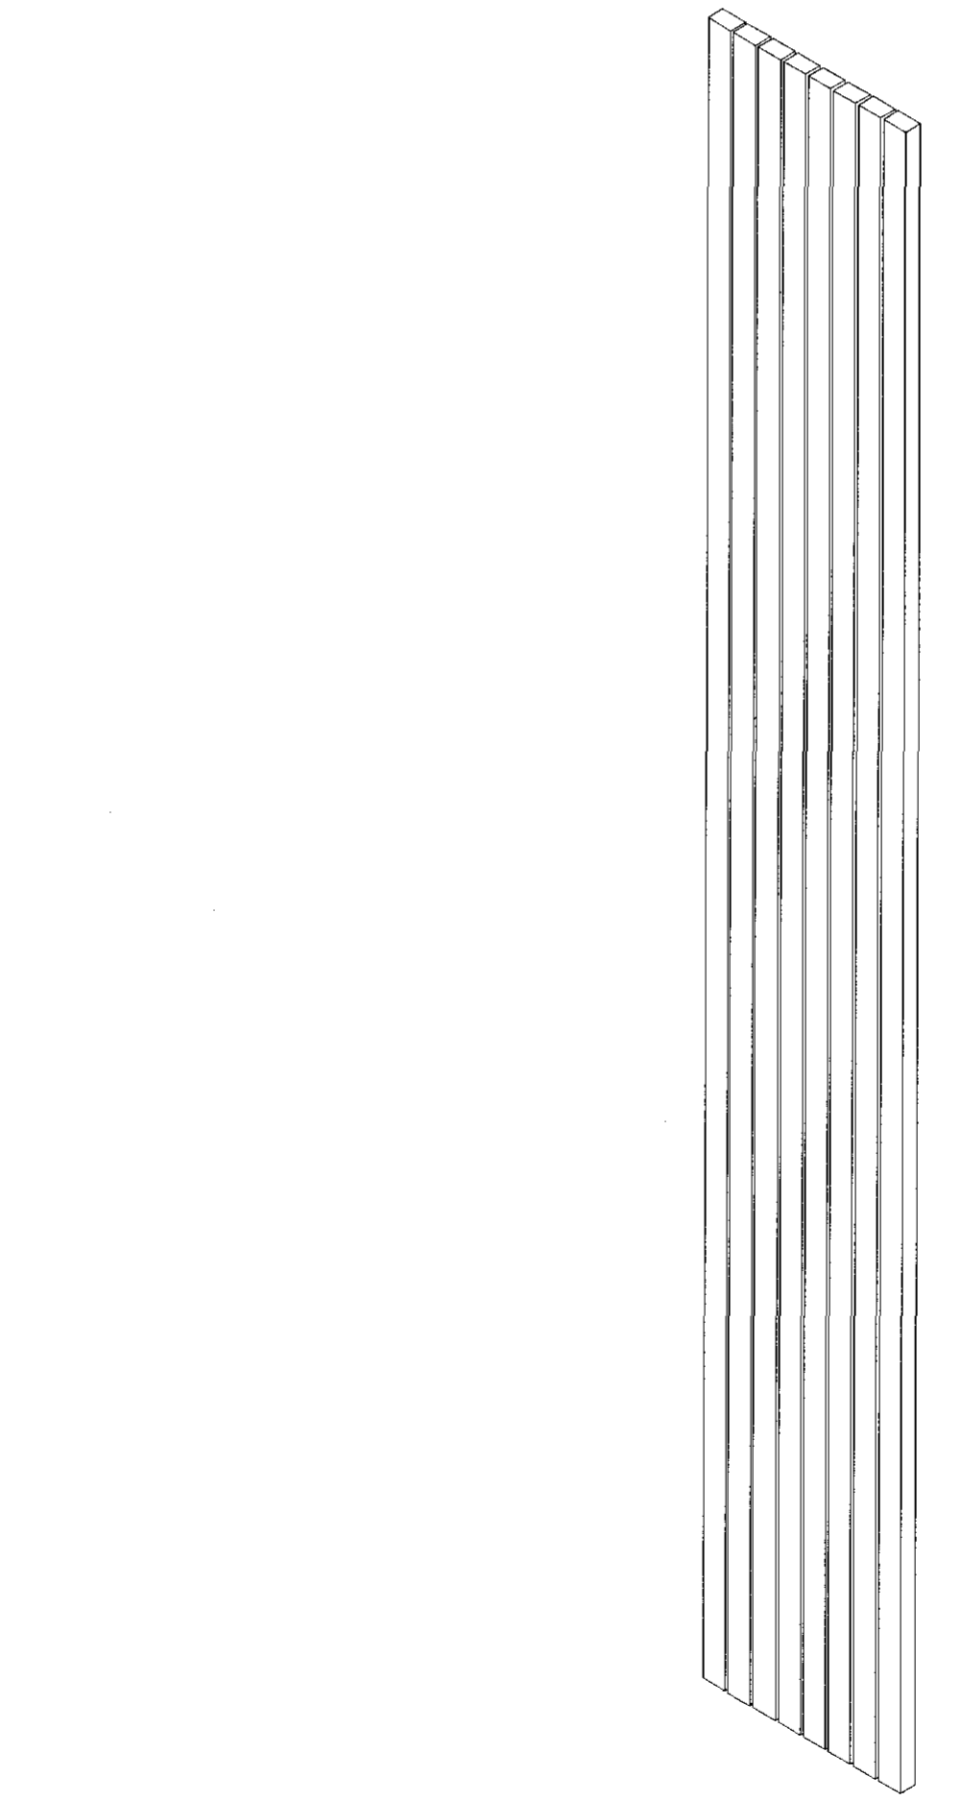


4 3D - Harðviðareining

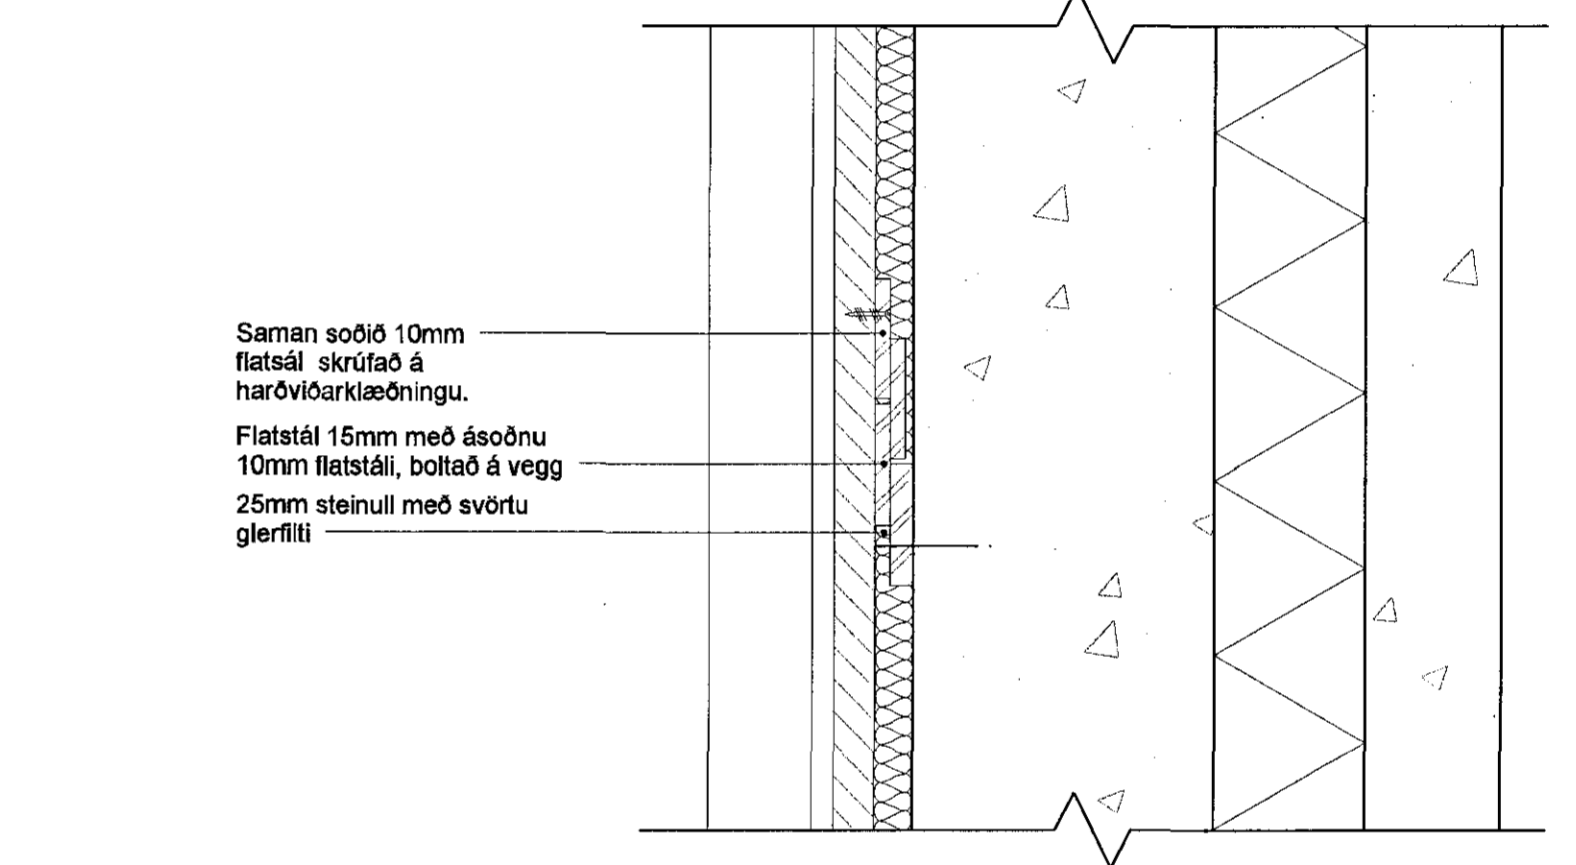

8 (42) LÓ - Upphengja á einingu, leiðbeinandi frágangur
1:5



6 (42) Slétt harðviðarklæðning
1:5

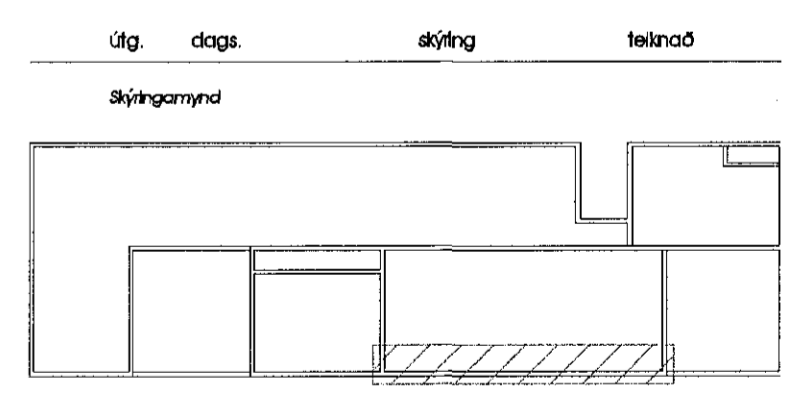

Safnaðarheimili Ástjarnarkirkju

Útg.	dags.	skýfing	teiknað
Skýfingamynd			
Heimilfang: KIRKJUVELLIR 1 Svæðisfang: HAFNARFJÖRÐUR Væðing: HILFATEKNIKGAR Stjórvaldi: HARÐVIÐARKLÆÐNING			
Formaður / teiknaður:	Dag. 30a	Staðgreinir:	1400-1-50550010
Stjórnvaldi:	Stjórnvaldi:	Landnummr:	197735
Ábyrgð: Ó. Adalstein Snorrason Ó. Arnar Þór Jónsson Ó. Þóroddur Ó. Egi Guðmundsson Ó. Þorvaldur L. Þjófsson	arkitekt hf arkitekt hf arkitekt hf arkitekt hf arkitekt hf	M.141141-2769 M.010174-4819 M.020490-4889 M.171724-3069 M.270152-6869 M.250672-3629	
Arkís arkitektar sími 511 2066	HÍKÓLÓSI 2 sími 511 2066	arkís arkitektar sími 511 2066	M.051107-0550 netfang arkis@arkis