Samþykkt þann
23 NOV 2015
Byggingafulltrúinn í Hafnarfirði
F.h. Sigurður Steinar Jónsson

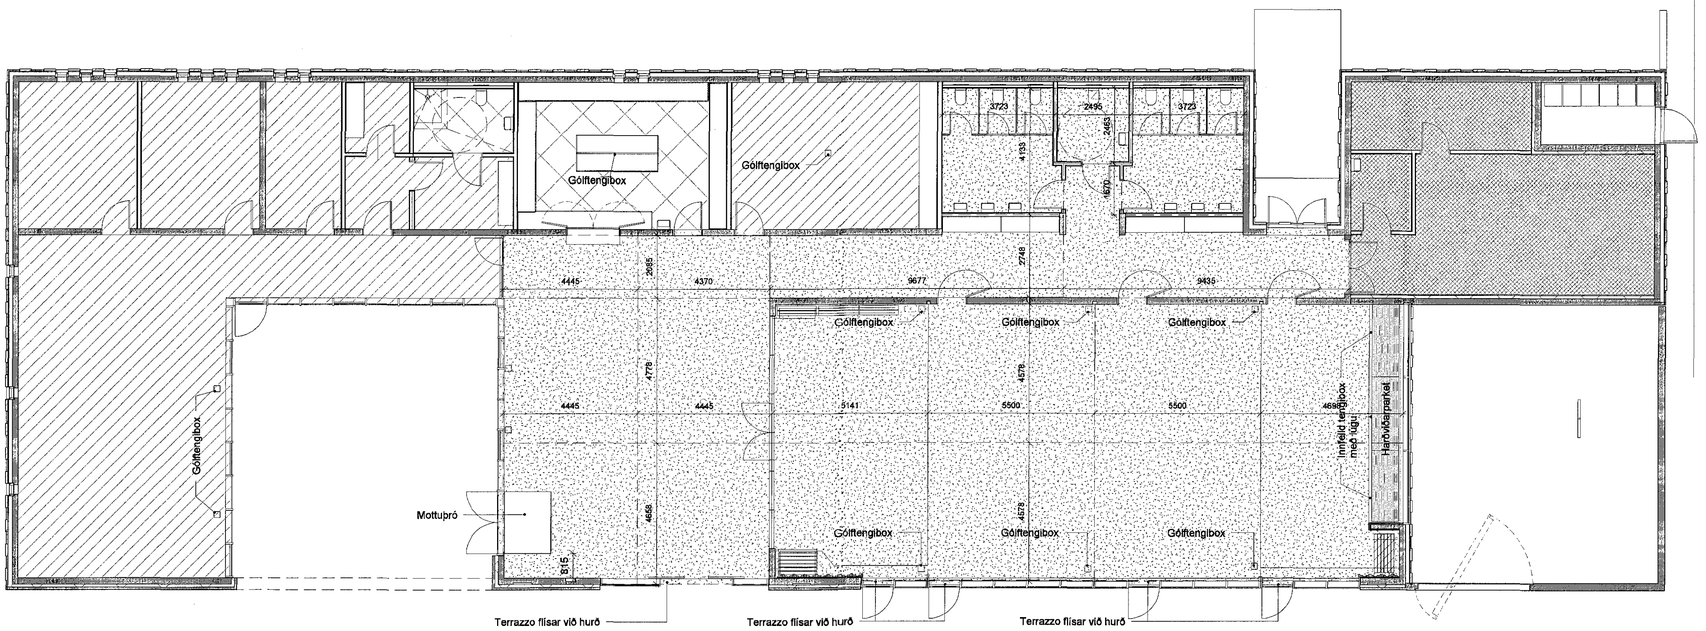

Gólfefni

- Epoxy
- Linoleum dúkur
- Málað gólf
- Terrazzo

1 **(43) Gólfefnaplan, 1. hæð**
1 : 100

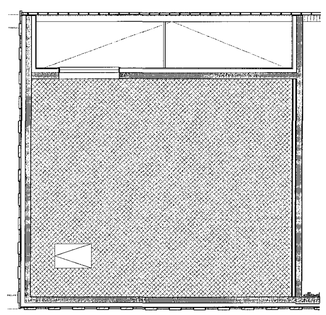

2 **(43) Grunnmynd, loftræsiklefi**
1 : 100

útg.	dags.	skýring	teiknað

Skýringamynd

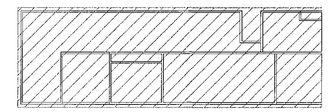

Safnaðarheimili Ástjarnarkirkju

Heimilisfang:	KIRKJUVELLIR 1
Svetarfélag:	HAFNARFJÖRÐUR
Verkhlutt:	VERKTEIKNINGAR
Skýringarfexti:	GÓLFEFNAYFIRLIT

hannað / teiknað:	bg, jbs		
yfirfarið / samþykkt:	abj / bg	staðgreinir:	1400-1-50650010
mæliksarð:	1 : 100	landnúmer:	197735

Arkitekt:

○ Aðalsteinn Snorrason	arkitekt faí	kt.161161-2769
○ Arnar Þór Jónsson	arkitekt faí	kt.010174-4819
○ Birgir Teitsson	arkitekt faí	kt.020460-4589
○ Björn Guðbrandsson	arkitekt faí	kt.170174-3059
○ Egill Guðmundsson	arkitekt faí	kt.270152-6869
○ Þorvarður L. Björgvinsson	byggingafræðingur bf.	kt.250572-3529

○ Hönnuður aðal /sérupparkrítar:
○ Hönnunarstjórt:

Arkís arkitektar Höfðatúni 2 105 Reykjavík kt 531107-0550
sími 511 2060 fax 511 2066 www.ark.is nettang arkis@ark.is

dagsetning: 01.09.2015
verknr.: 14-050

ARKÍS arkitektar

(43)3.01
teikning breyting

Buðarsæð 43 - 641 1 554
ARKÍS ÁSKILJA SÉR ALLAN RÉTT Á TEIKNINGUM, FLÓKTUÐUM EÐA ÁÐ SMÍÐUM ÁÁ