Samþykkt þann
23 NOV 2015
Byggingafulltrúinn í Hafnarfirði
F.h. Sigurður Steinar Jónsson

**Skýringar**

Setja skal 12mm krossvið í stað gipsplatna í innrabirði gifsveggja þar sem innréttingar, vaskar og annar veggfastur búnaður er staðsettur sbr. verklýsingu.

**Gólfkótar miðast við fullfrágenglið gólf.**

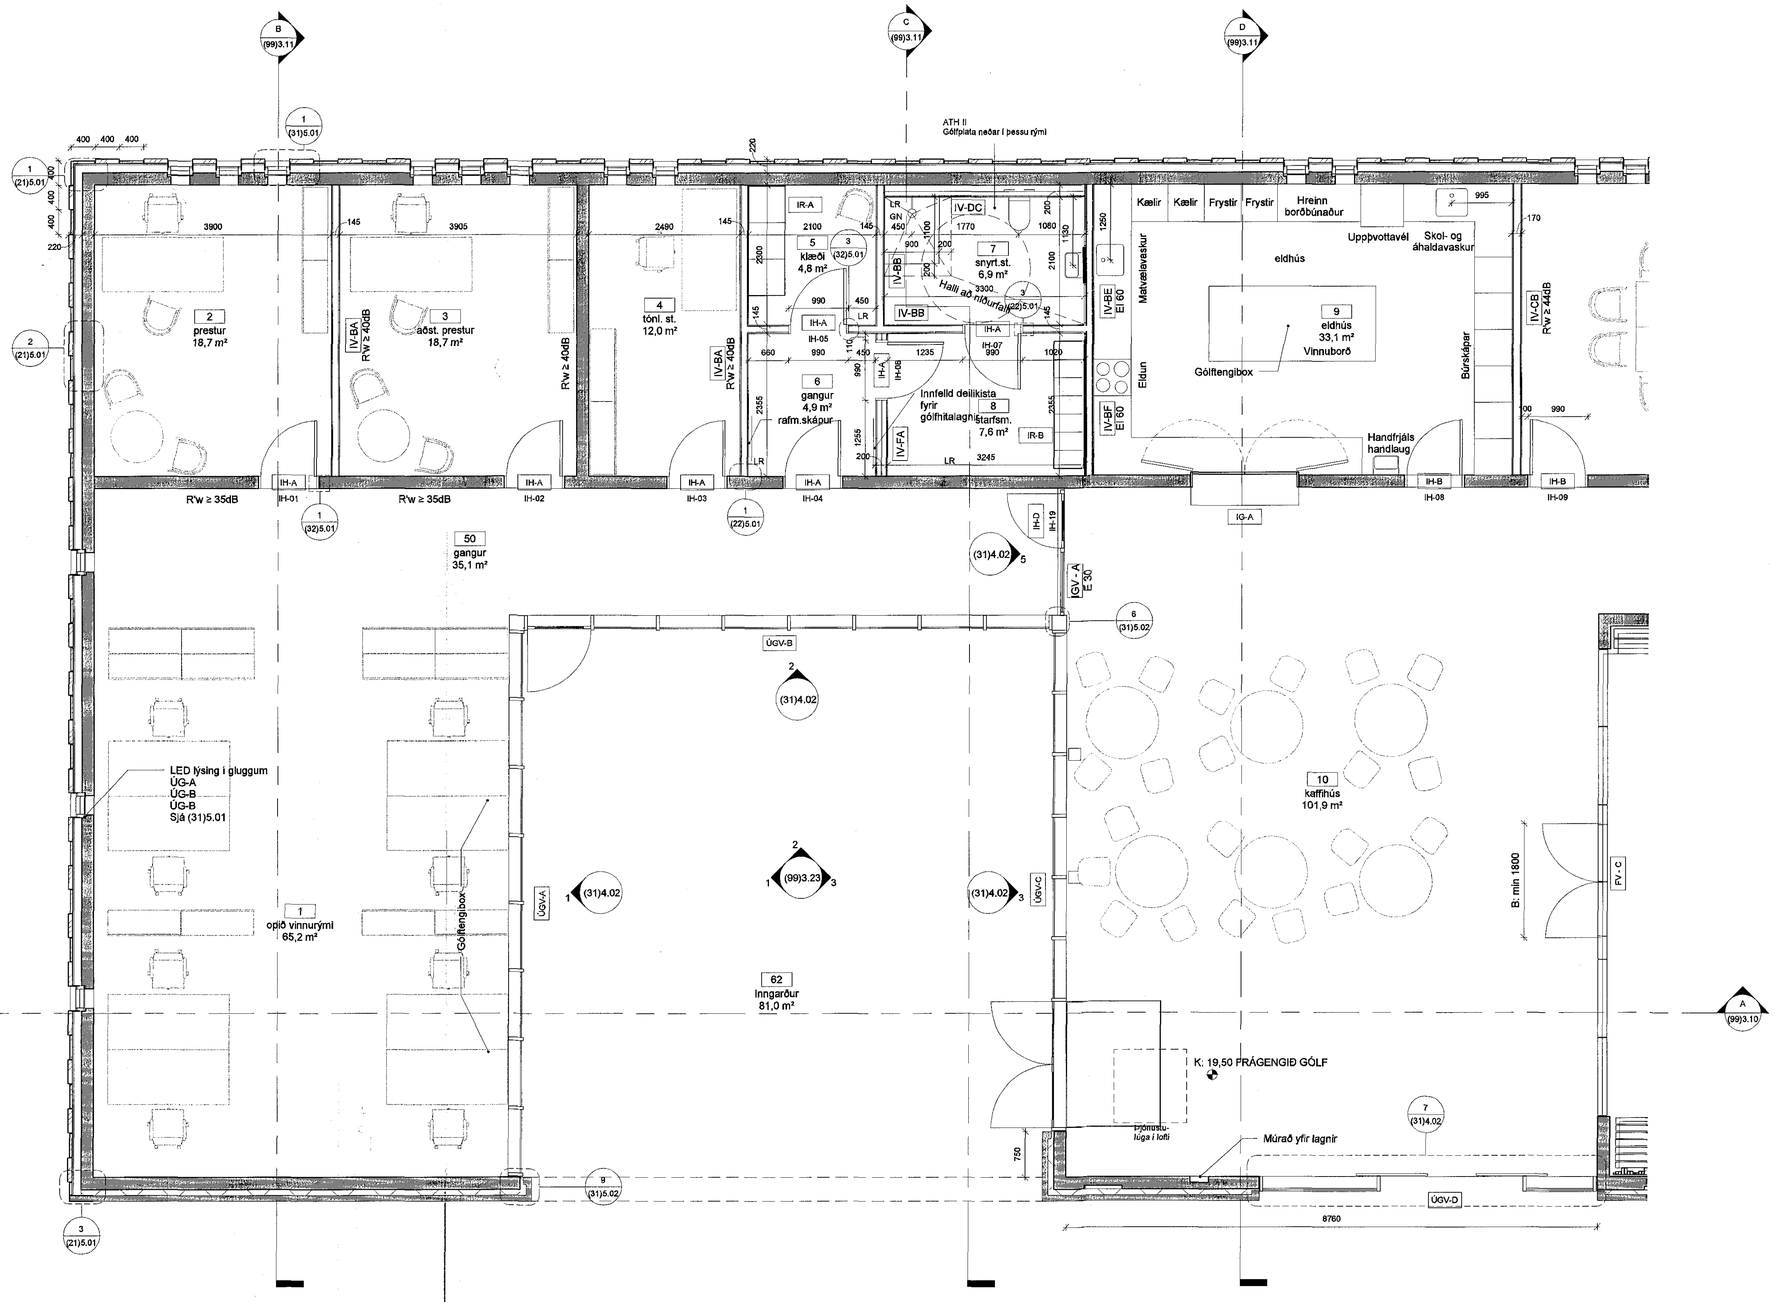


## 1 (99) Grunnmynd, 1. hæð - Svæði A

1 : 50

| útg. | dags. | skýring | teikn. |
|---|---|---|---|

Skýringarmynd

Svæði A

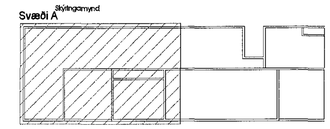

# Safnaðarheimili Ástjarnarkirkju

| | |
|---|---|
| Heimilisfang: | KIRKJUVELLIR 1 |
| Sveitarfélag: | HAFNARFJÖRÐUR |
| Verkhluti: | VERKTEIKNINGAR |
| Skýringartexti: | GRUNNMYND 1/2 |

| | | | |
|---|---|---|---|
| hannað / teiknað: | bg, ljbs | | |
| yfirfarið / samþykkt: | obj / bg | staðgreinir: | 1400-1-50650010 |
| mælikvarði: | As indicated | landnúmer: | 197735 |

| Arkitekt: | | |
|---|---|---|
| ○ Aðalsteinn Snorrason | arkitekt fal | kt.161161-2769 |
| ○ Arnar Þór Jónsson | arkitekt fal | kt.010174-4819 |
| ○ Birgir Teitsson | arkitekt fal | kt.022660-4589 |
| ✓ Björn Guðbrandsson | arkitekt fal | kt.170174-3069 |
| ○ Eyjólfur Guðmundsson | arkitekt fal | kt.270152-6869 |
| ○ Þorvaldur L. Björgvinsson | byggingatæknifræðingur bfl | kt.250672-3529 |

| | | | |
|---|---|---|---|
| gr.Höfundur aðal-/verkuppdrátta: | | | |
| gr.Tölvunarstjóri: | | | |
| Arkís arkitektar | Höfðatúni 2 | 105 Reykjavík | kt 531107-0550 |
| sími 511 2060 | fax 511 2066 | www.arkis.is | netfang: arkis@arkis.is |

ARKÍS arkitektar

dagsetning: 01.09.2015
verknr.: 14-060

(99)3.01
teikning | breyting

Reykjavík • tel. ••••
ARKÍS ARKITEKTAR ehf. ÁN SKRIFLEGS SAMÞYKKIS ARKÍS ARKITEKTA EKKI TILBÚIÐ TIL NOTKUNAR OG EKKI AFRITAÐ