Samþykkt þann
23 NOV 2015
Byggingafulltrúinn í Hafnarfirði
F.h. Sigurður Steinar Jónsson

Skýringar

Setja skal 12mm krossvið í stað gipsplatna í innréttingum, vaskar og annar veggfastur búnaður er staðsettur sbr. verklýsingu.

Gólfkótar miðast við fullfrágengið gólf.

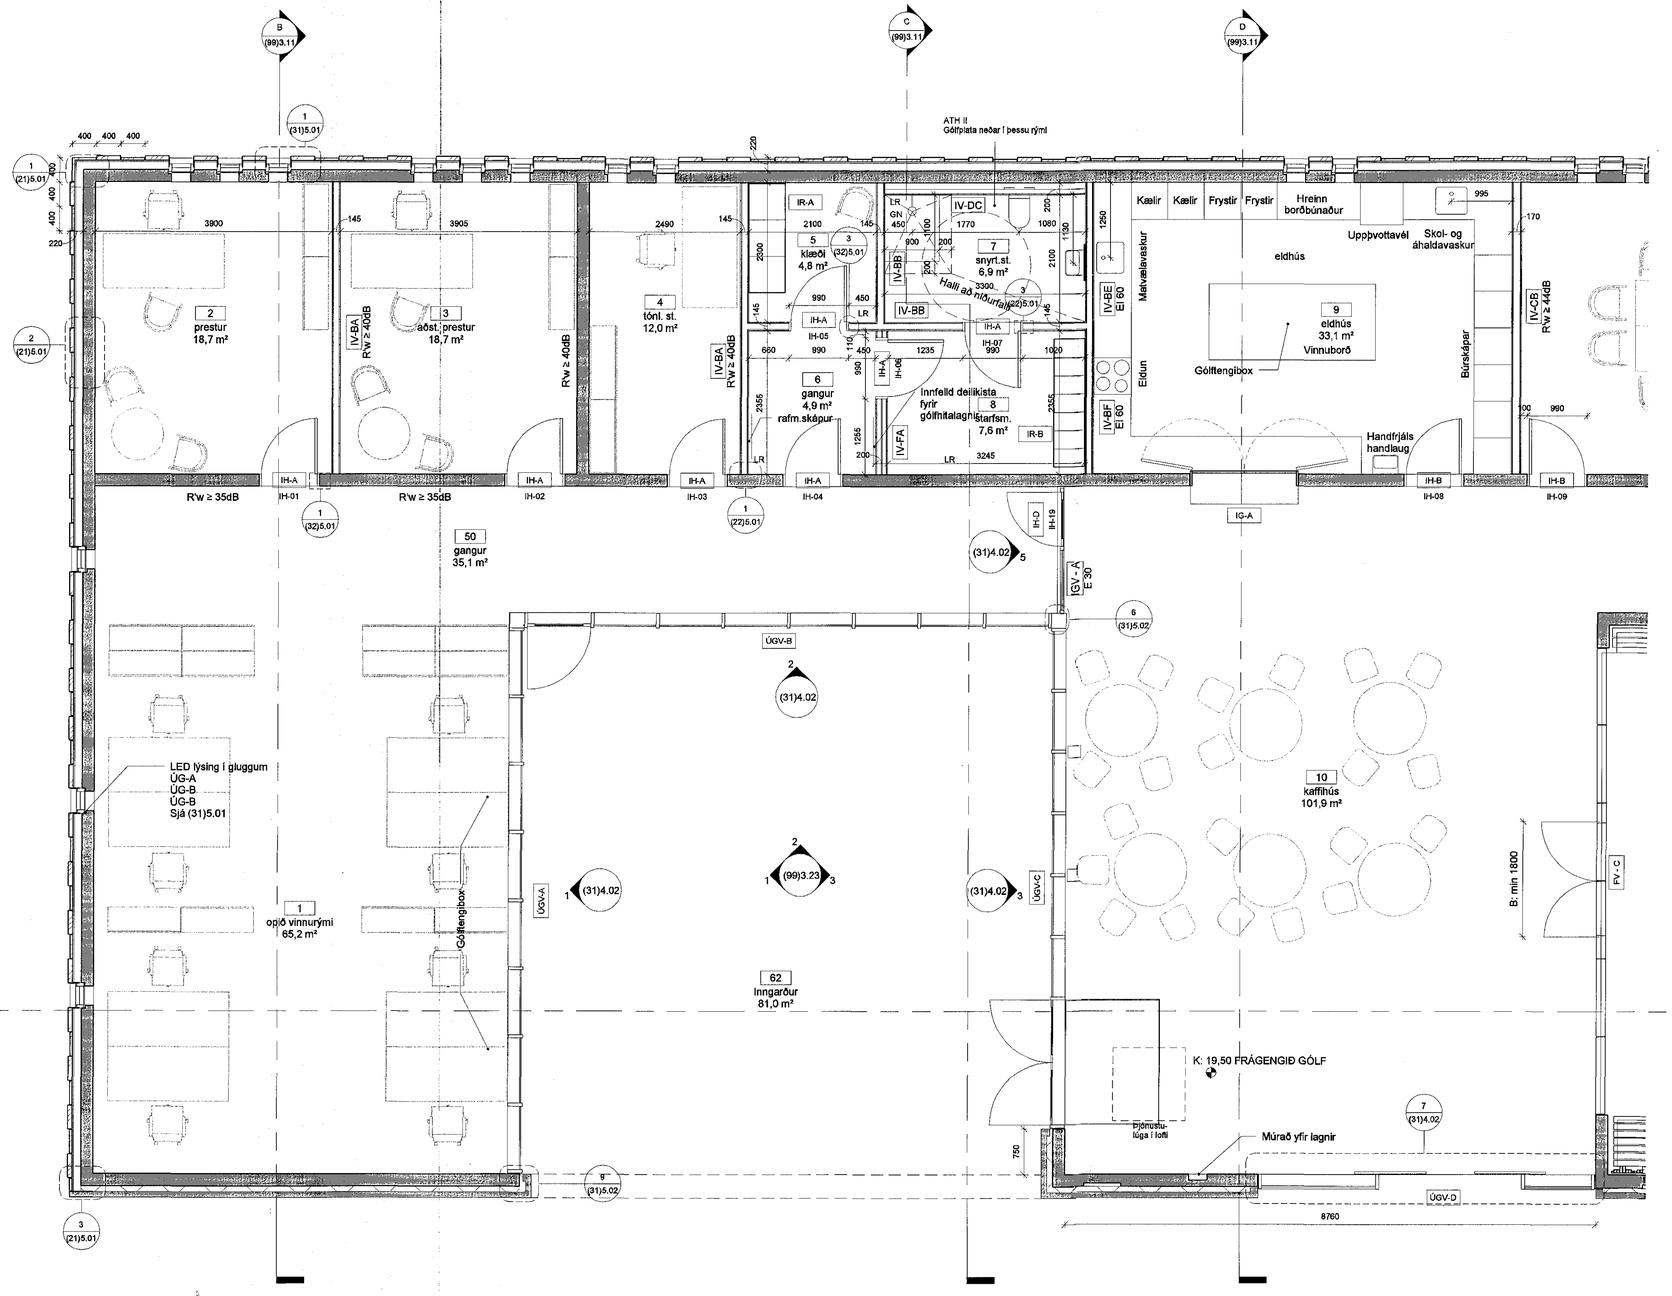

1 (99) Grunnmynd, 1. hæð - Svæði A
1 : 50

útg. dags. skýring teiknað

Skýringamynd
Svæði A

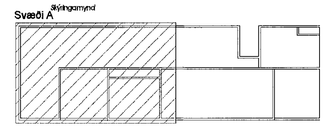

Safnaðarheimili Ástjarnarkirkju

Heimilisfang:	KIRKJUVELLIR 1
Sveitarfélag:	HAFNARFJÖRÐUR
Verkhluti:	VERKTEIKNINGAR
Skýringarteikn:	GRUNNMYND 1/2

hannað / teiknað:	bg, ljbs		
yfirfarið / samþykkt:	atj / bg	staðgreinir:	1400-1-50650010
mælikvarði:	As indicated	landnúmer:	197735

Arkitekt:

○ Aðalsteinn Snorrason	aktekt fal	kt.161161-2769
○ Arnar Þór Jónsson	aktekt fal	kt.010174-4819
○ Birgir Teitsson	aktekt fal	kt.020460-3589
● Björn Guðbrandsson	aktekt fal	kt.170174-3059
○ Egill Guðmundsson	aktekt fal	kt.270162-5869
○ Þorvaður L. Björgvinsson	byggingatæknifræðingur bf.	kt.250572-3529

Þönnuður aðal/séruppdrátta:
○ Hönnunarstjóri:

Arkís arkitektar	Höfðatúni 2	105 Reykjavík	kt 631107-0550
sími 511 2060	fax 511 2066	www.ark.is	netfang arkis@ark.is

dagsetning: 01.09.2015
verknr.: 14-060

ARKÍS arkitektar

(99)3.01
teikning breyting

Skráarnafn: A - 3d1 - 1.014
ARKÍS ARKITEKTAR EHF. ÁN SÉRSTAKS SAMKOMULAGS VIÐ HÖFUNDA ER ÓHEIMILT AÐ AFRITA EÐA DREIFA ÞESSARI TEIKNINGU