




**B (99) Snið B - B**  
 1 : 50

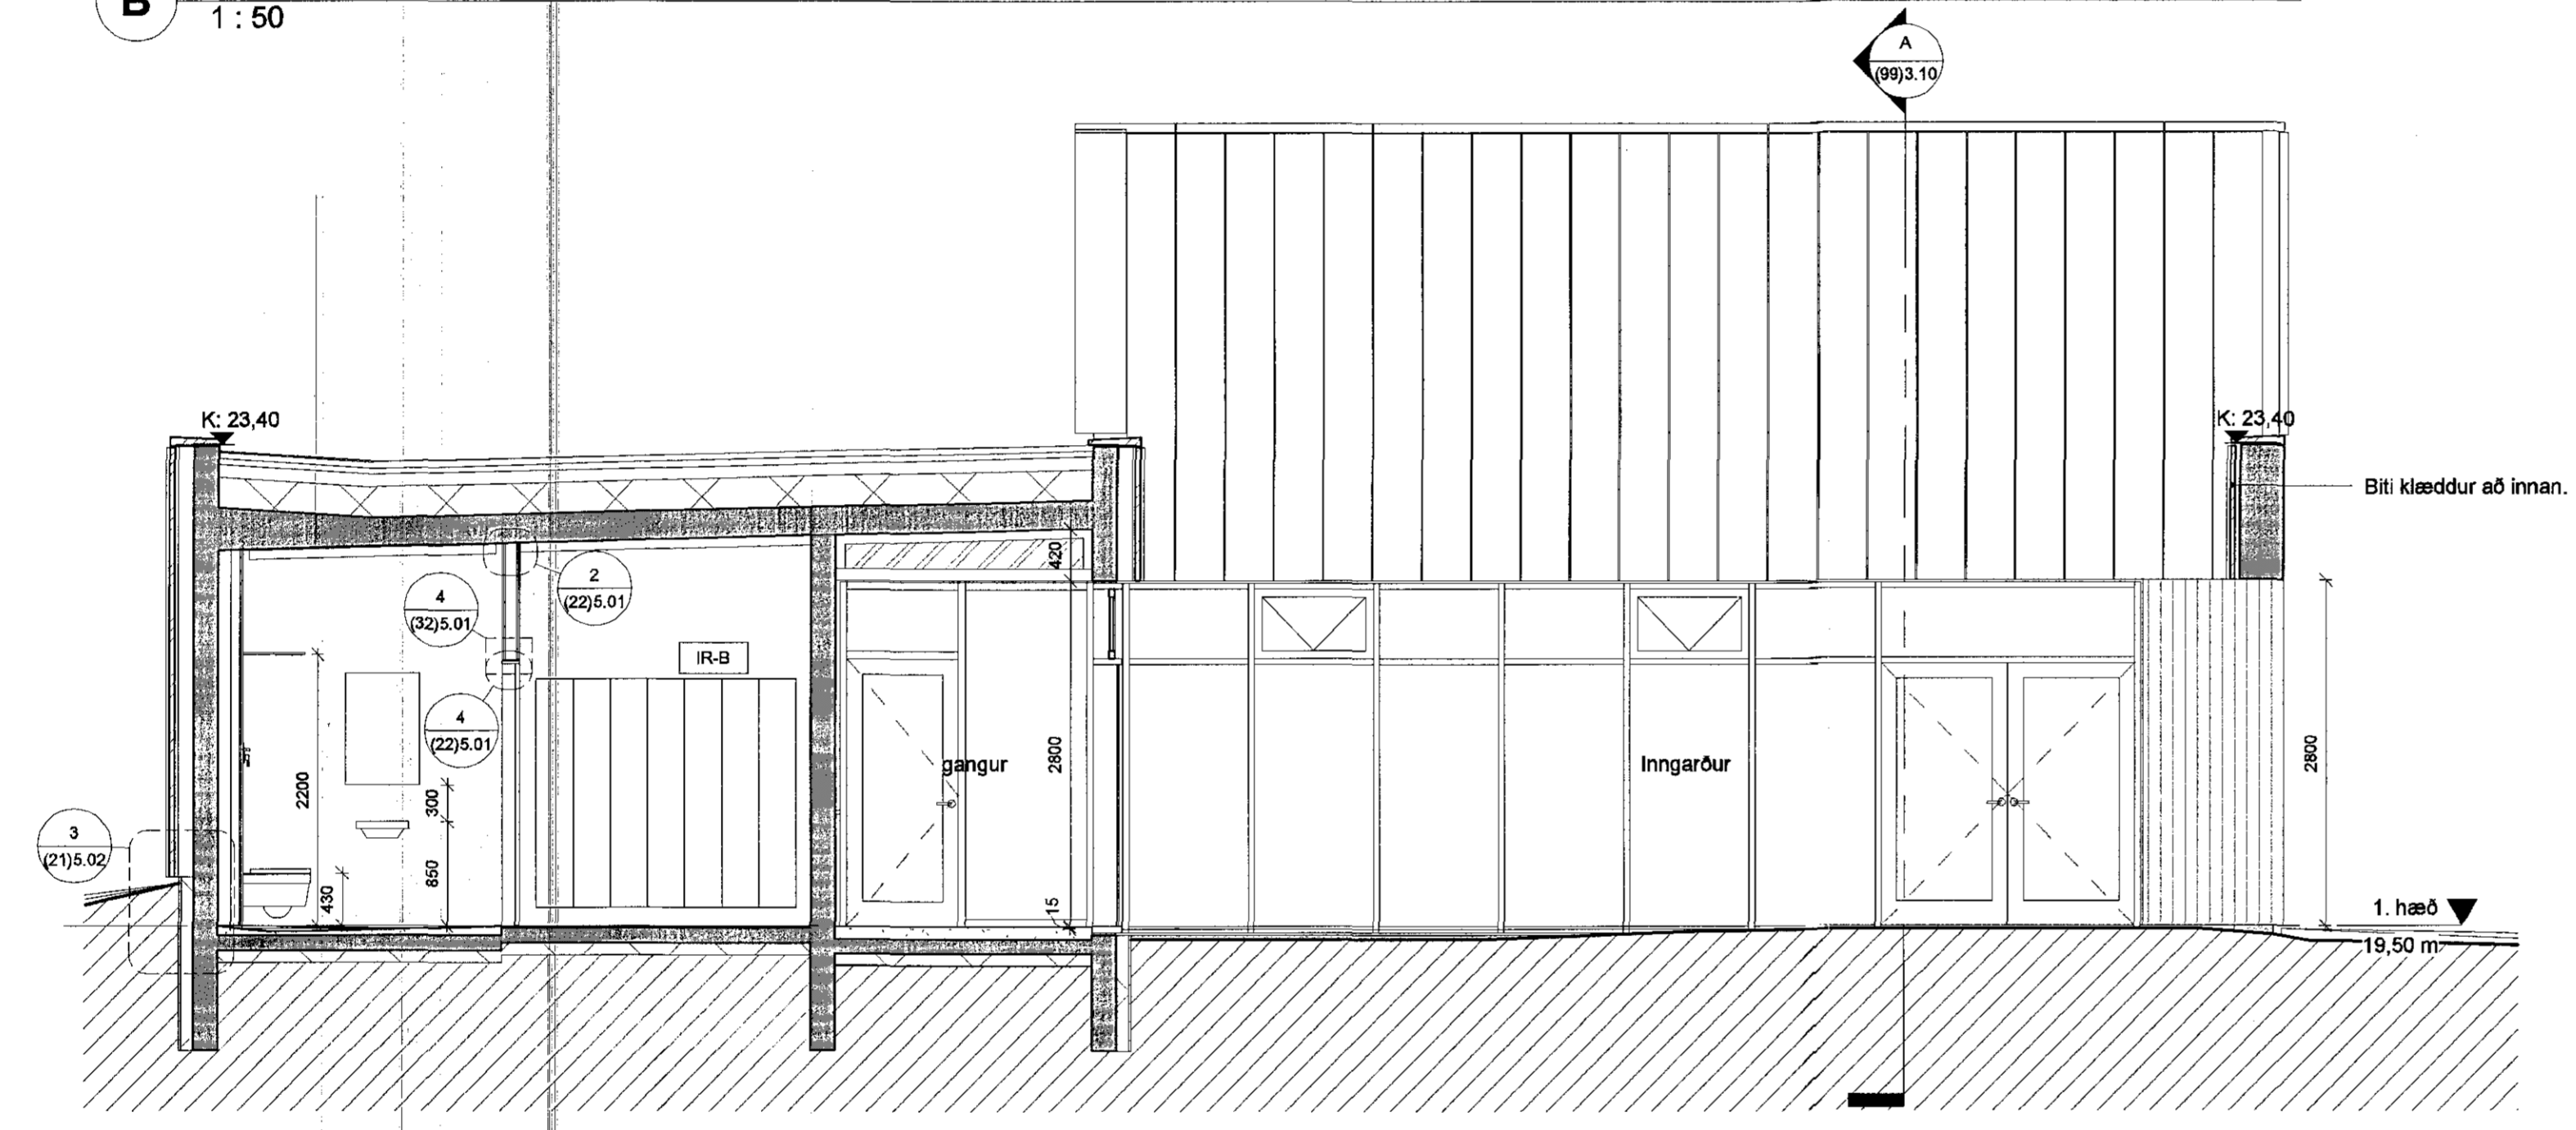

**C (99) Snið C - C**  
 1 : 50

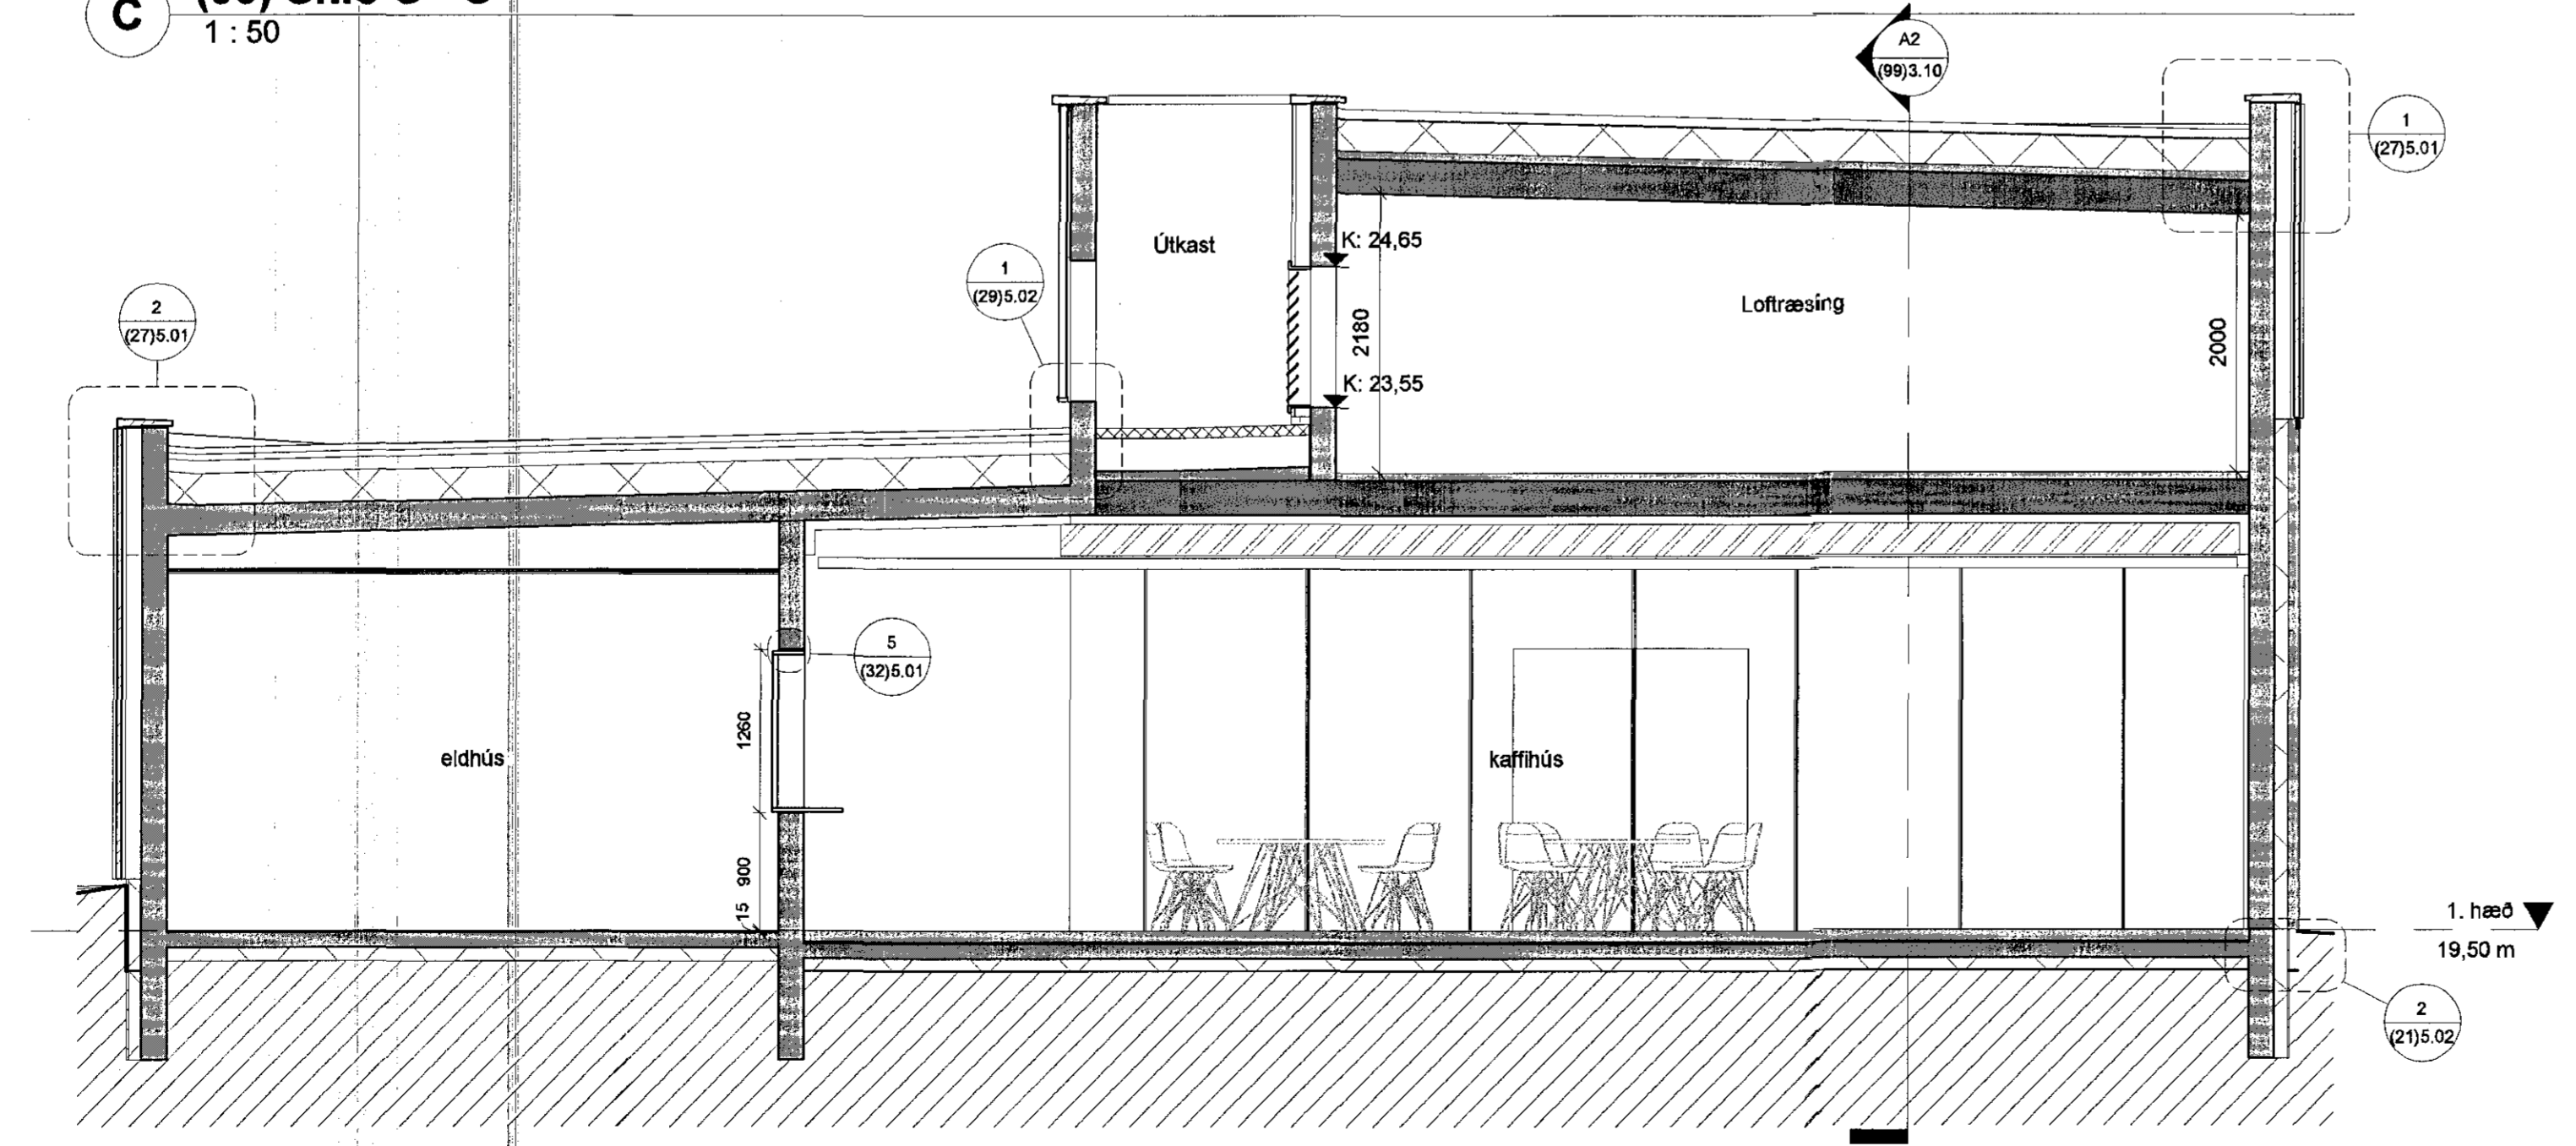

**D (99) Snið D - D**  
 1 : 50

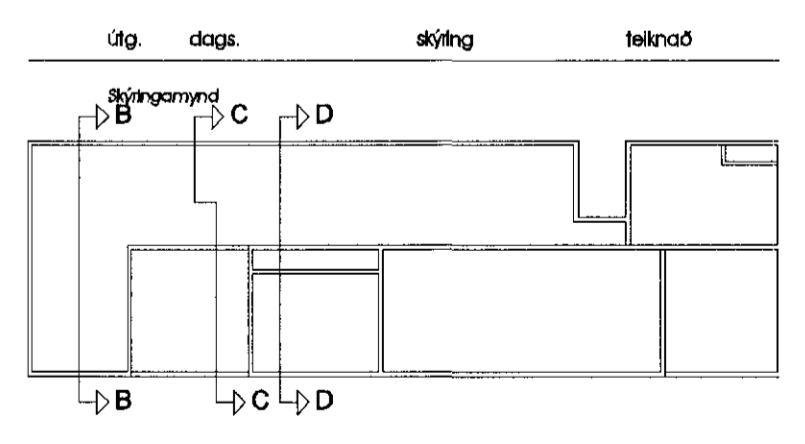

**Safnaðarheimili Ástjarnarkirkju**

Heimilfang: KERKJUVELLIR 1  
 Sveitarfélag: HAFNARFJÖRÐUR  
 Væðing: VERKEIÐINGAR  
 Skiptingastofa: SÍÐ

Normað / tekið: Þg. / Þg.  
 Yfirskoð / samþykkt: 08 / 18  
 Málsvæði: 1400-1-50-50010  
 Landskúmer: 197735

Arkís:  
 ○ Adalsteinn Snorrason arkitekt hf. tlf. 161161-2769  
 ○ Arca Sól Jónsson arkitekt hf. tlf. 01074-4819  
 ○ Þóttur Helgason arkitekt hf. tlf. 020448-4889  
 ○ Björn Guðbrásson arkitekt hf. tlf. 170174-3059  
 ○ Egill Guðmundsson arkitekt hf. tlf. 270152-6889  
 ○ Þórunn Þ. Þórunnsson arkitekt hf. tlf. 280572-5529

Arkís arkitektar s.m.t. 511 2066 Höfðabúas 2 tlf. 511 2066 105 Reykjavík www.arkis.is tlf. 531107-0550 netfang arkis@arkis.is

dagsetning: 01.09.2015  
 vefnr.: 14-060  
 arkís arkitektar (99)3.11 teikning breyting