




1 (99) Hlutasnið - Salemi og fatahengi
 1:50

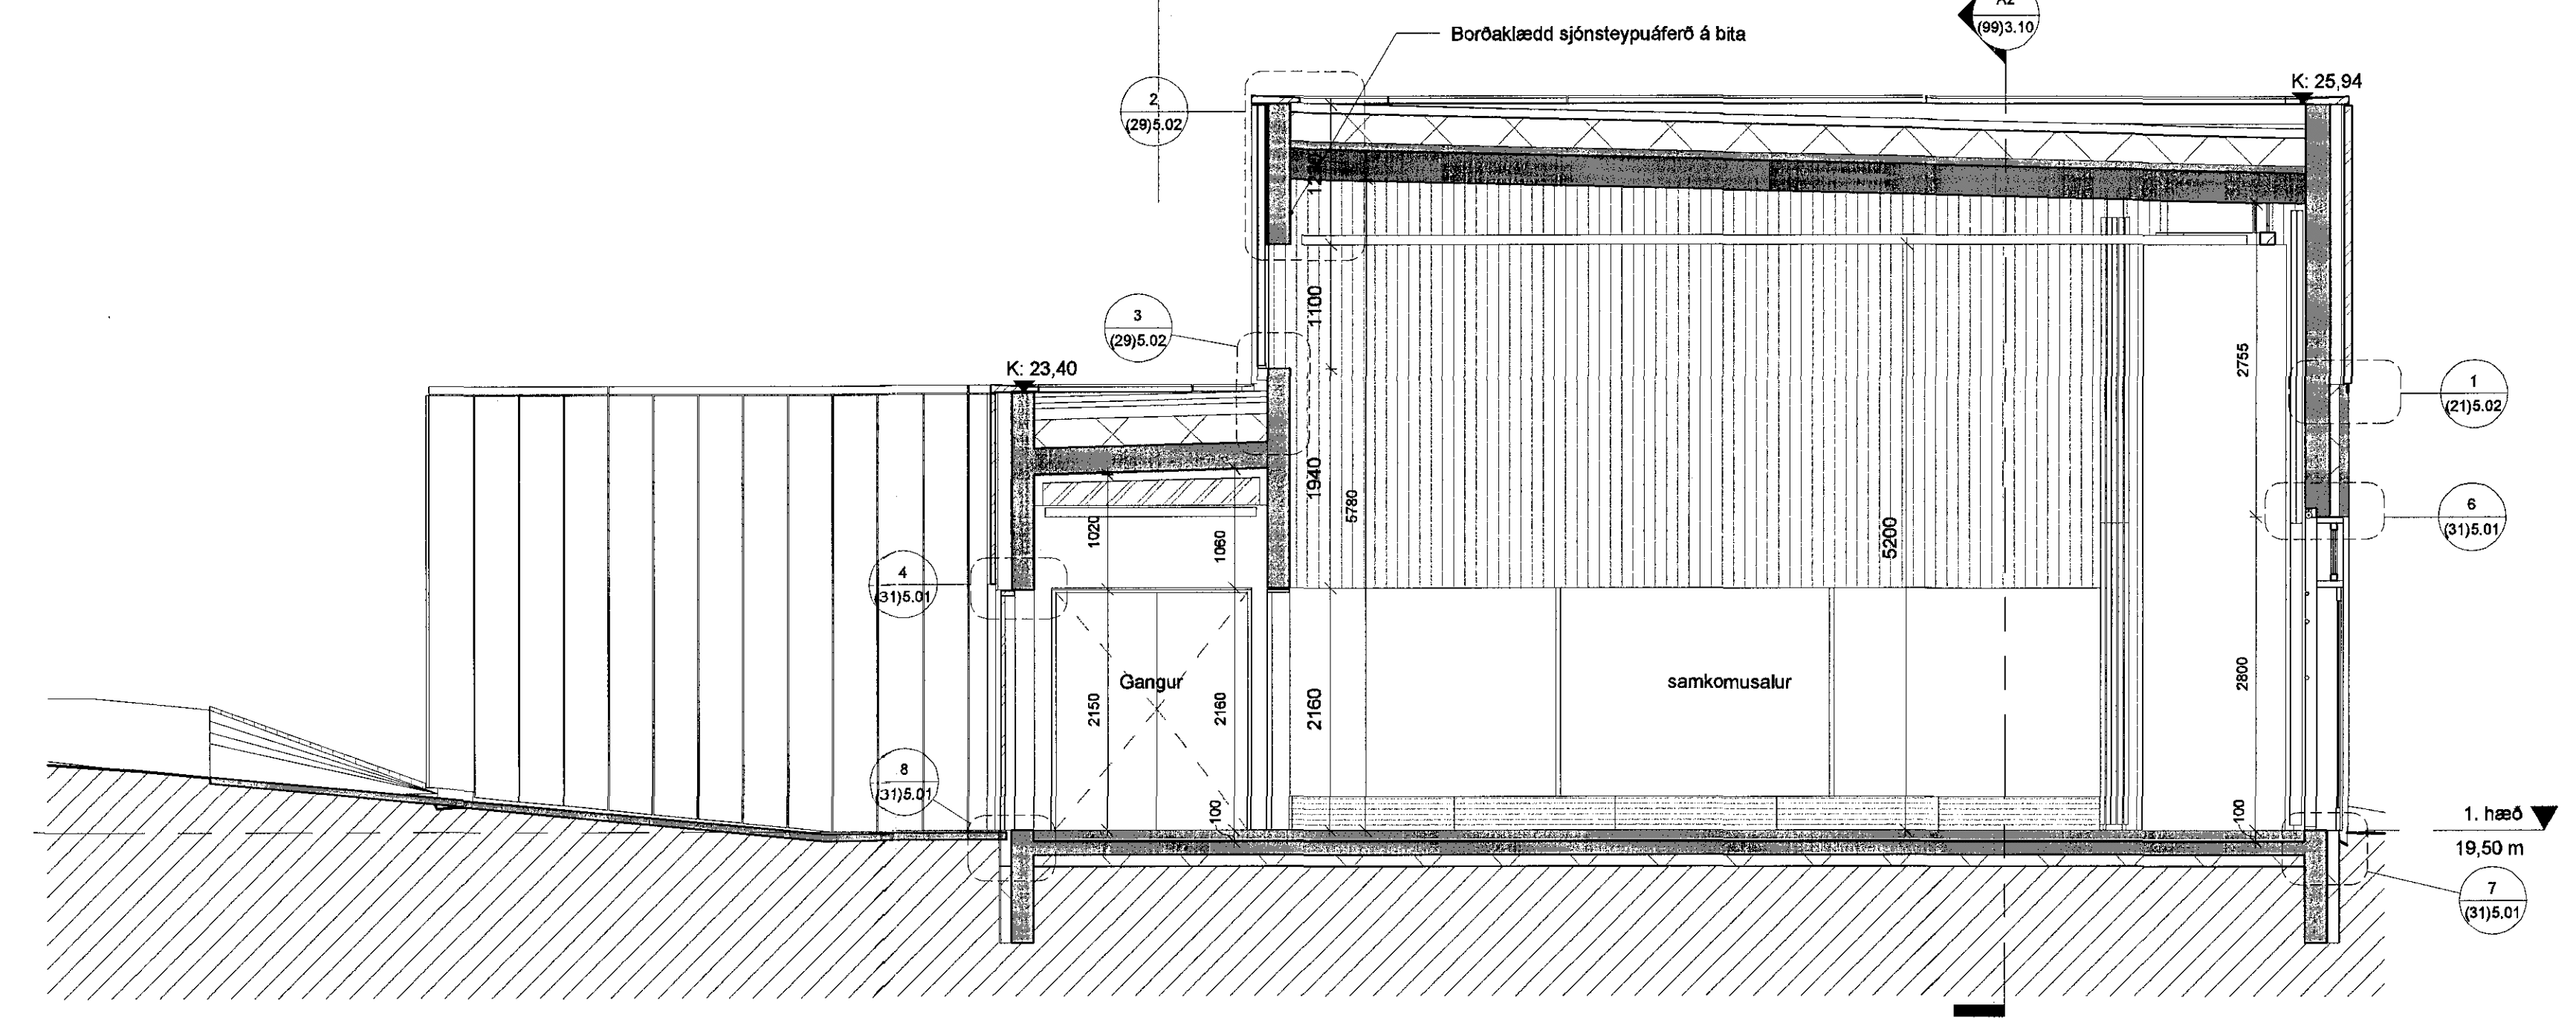

E (99) Snið E - E
 1:50

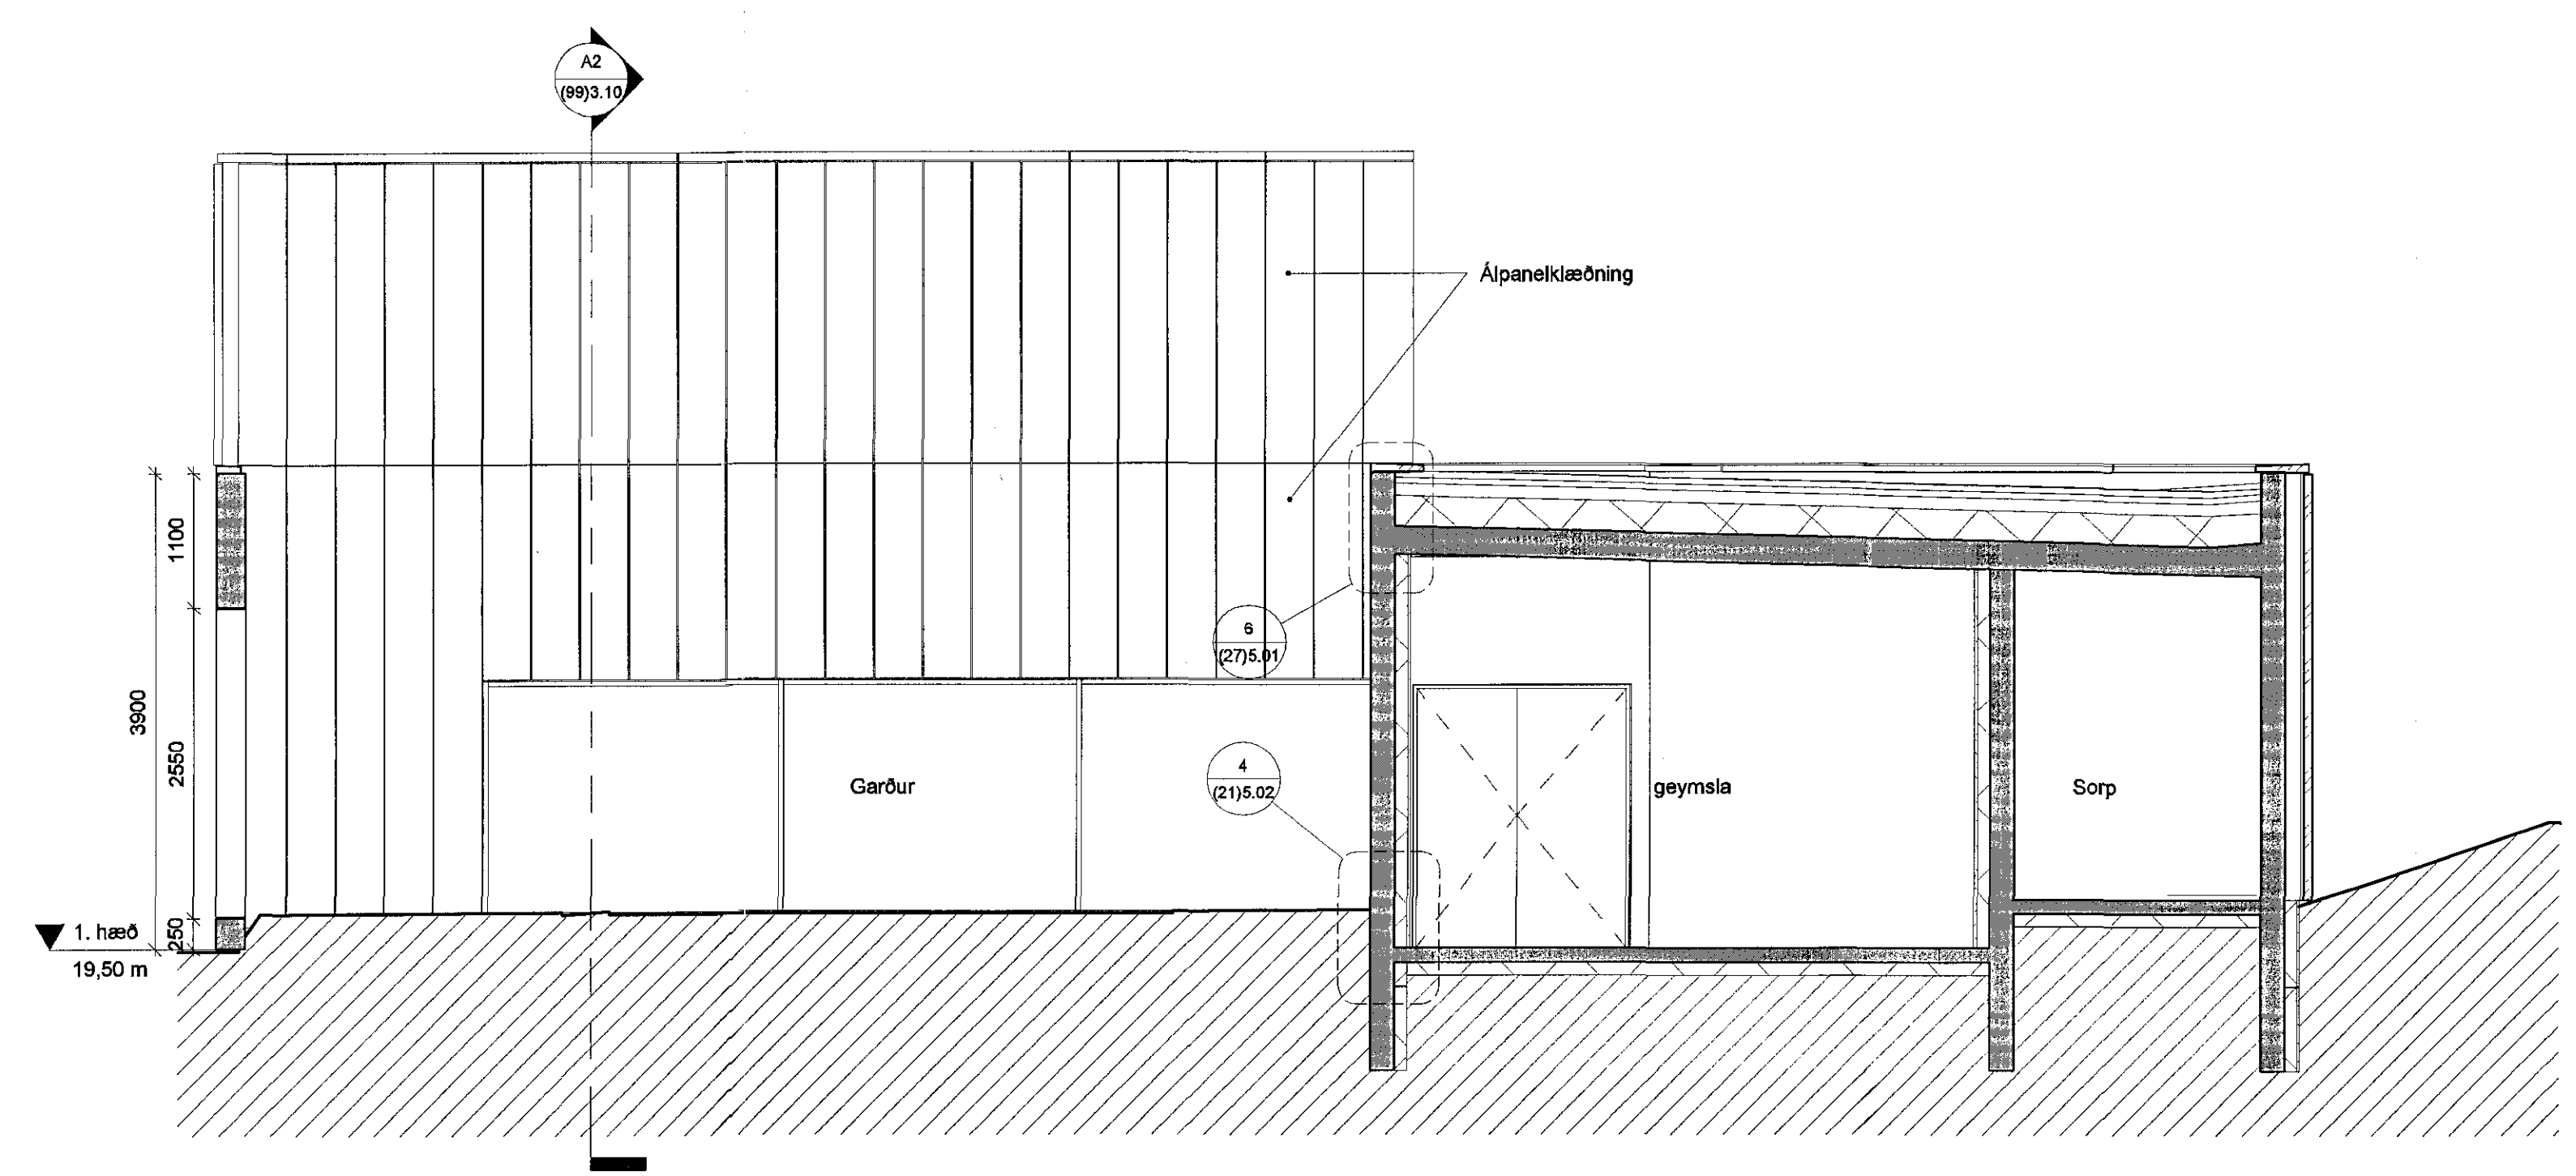

F (99) Snið F - F
 1:50

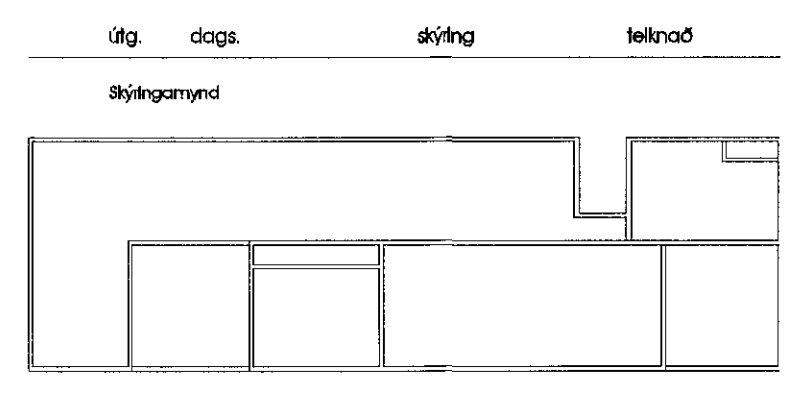

Safnaðarheimili Ástjarnarkirkju

Heimilfang: KERKJAVELLUR 1
 Sveitarfélag: HAFNARFJÖRÐUR
 Væðing: VERKTÖÐVINGJASAR
 Skýringartitill: SNIÐ

Formaður / höfundur: bog. sig. 1400-1-50650010
 Yfirbú / samþykkt: sig. / bog. 197735
 Málsvæði: 1:50

Ábyrgð:

Arkís	arkitekt hf.	81.161161-2769
Arnar Pó. Jónsson	arkitekt hf.	81.010174-4819
Björg Tólfsson	arkitekt hf.	81.020460-4899
Þórnir Guðbrandsson	arkitekt hf.	81.170174-3059
Egill Guðmundsson	arkitekt hf.	81.270182-8809
Þorvaldur L. Björnsson	byggingafræðingur hf.	81.280672-3909

Þróunarkvæði: 1400-1-50650010

Arkís arkitektar sími 511 2060 Höfðakvæði 2 tölva 511 2066 www.arkis.is 1400-1-50650010 netfang arkis@arkis.is

dagsetning: 01.09.2015
 vettir.: 14-060
 (99)3.12
 teikning breyting