Samþykkt þann
23 NOV 2015
Byggingafulltrúinn í Hafnarfirði
F.h. Sigurður Steinar Jónsson

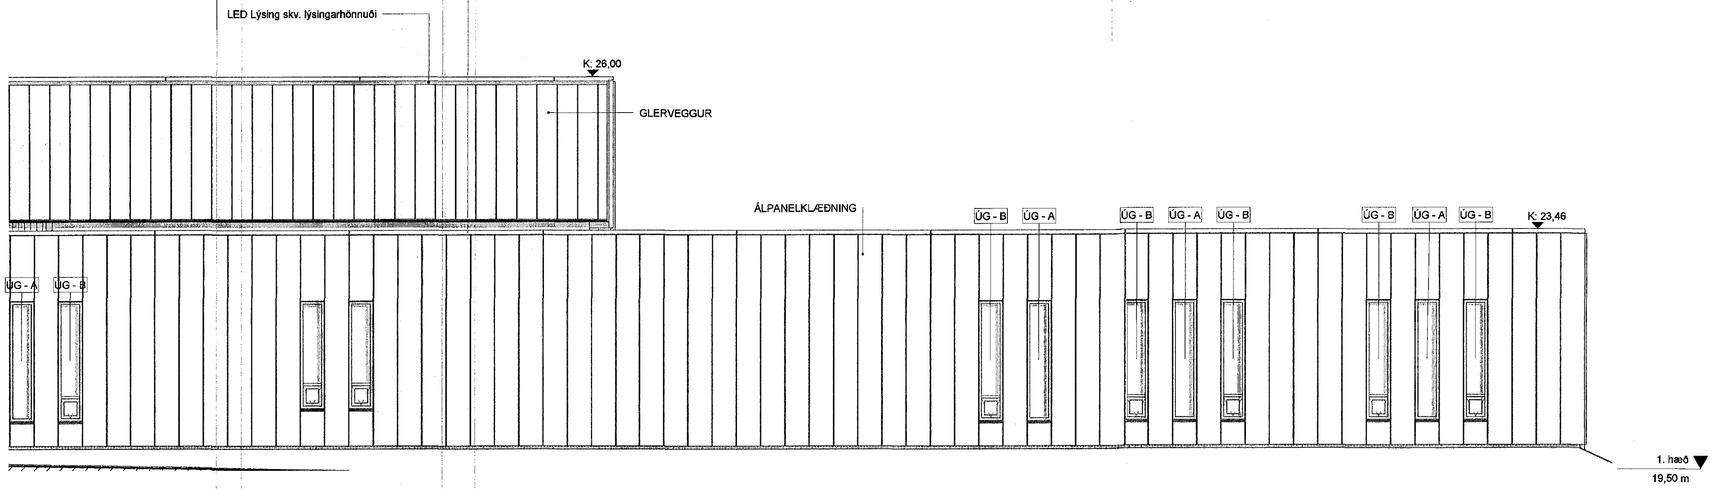

1 **(99) Norður - Svæði A**
1 : 50

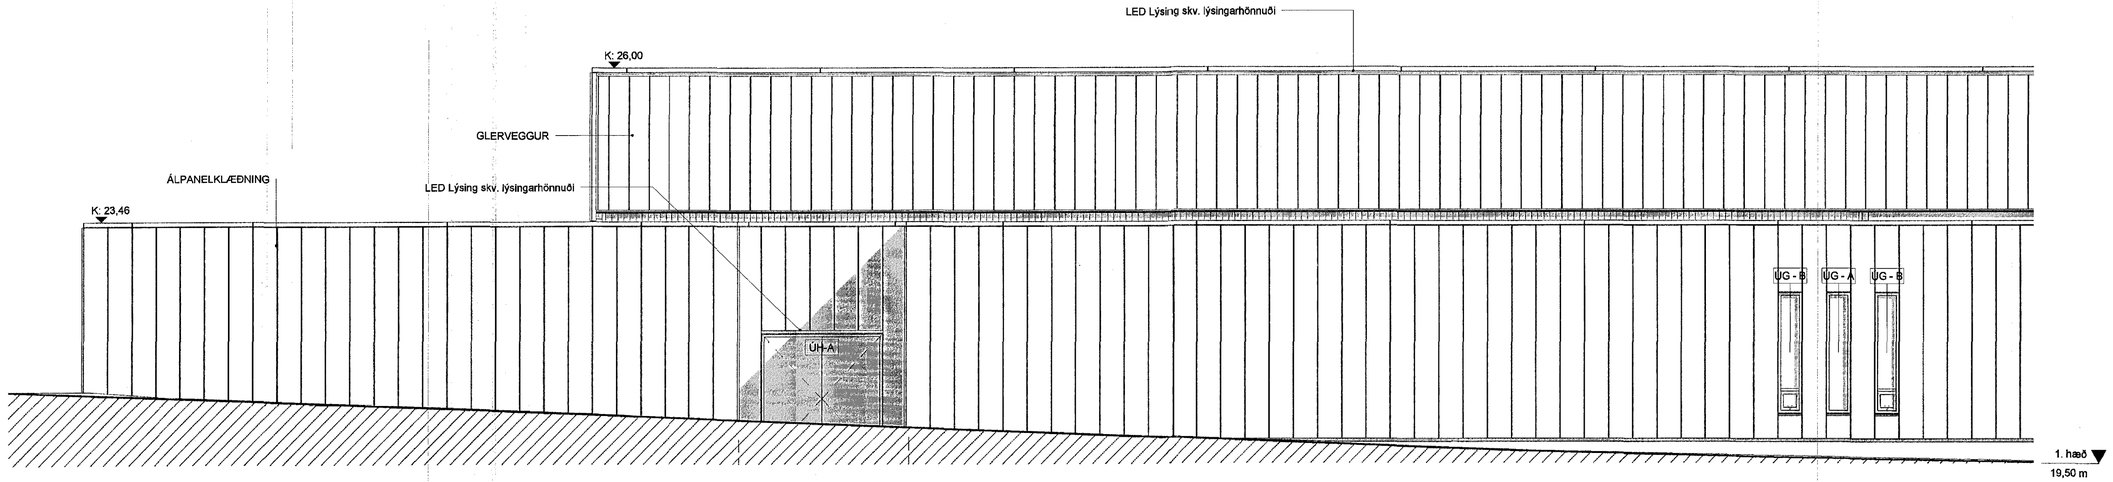

2 **(99) Norður - Svæði B**
1 : 50

útg. dags. skýring teiknað

Skýringamynd

Safnaðarheimili Ástjarnarkirkju

Heimilisfang:	KIRKJUVELLIR 1
Sveitarfélag:	HAFNARFJÖRÐUR
Verkhlutt:	VERKTEIKNINGAR
Skýringartexti:	ÚTLIT

hannað / teiknað:	bg, jbs		
yfirfarið / samþykkt:	ajl / bg	staðgreinir:	1400-1-50650010
mælikvarði:	1 : 50	landnúmer:	197735

Arkitekt:

○ Aðalsteinn Snorrason	arkitekt faí	kt.161161-2769
○ Arnar Þór Jónsson	arkitekt faí	kt.010174-4819
○ Birgir Teitsson	arkitekt faí	kt.020460-4589
○ Björn Guðbrandsson	arkitekt faí	kt.170174-3059
○ Egill Guðmundsson	arkitekt faí	kt.270152-6869
○ Þorvarður L. Björgvinsson	byggingafræðingur bfí	kt.250572-3529

Hönnuður aðal /séruppdrátta:
Hönnunarstjóri:

Arkís arkitektar Höfðatúni 2 105 Reykjavík kt 531107-0550
sími 511 2060 fax 511 2066 www.arkis.is netfang arkis@arkis

dagsetning: 01.09.2015
verknr.: 14-050

ARKÍS arkitektar

(99)3.21
tekning breyting

Skýringarteikt. AS - 1:50 - 2:04
ARKÍS ÁSKILJA SÉR ALLAN RÉTT Á ÖLLUM HÖNNUNAR ÚTLITSÚTLITI SÍNNÍ SÉRRÉTTINDUM