HITALAGNIR: Grunnmynd 1. hæðar 1:50

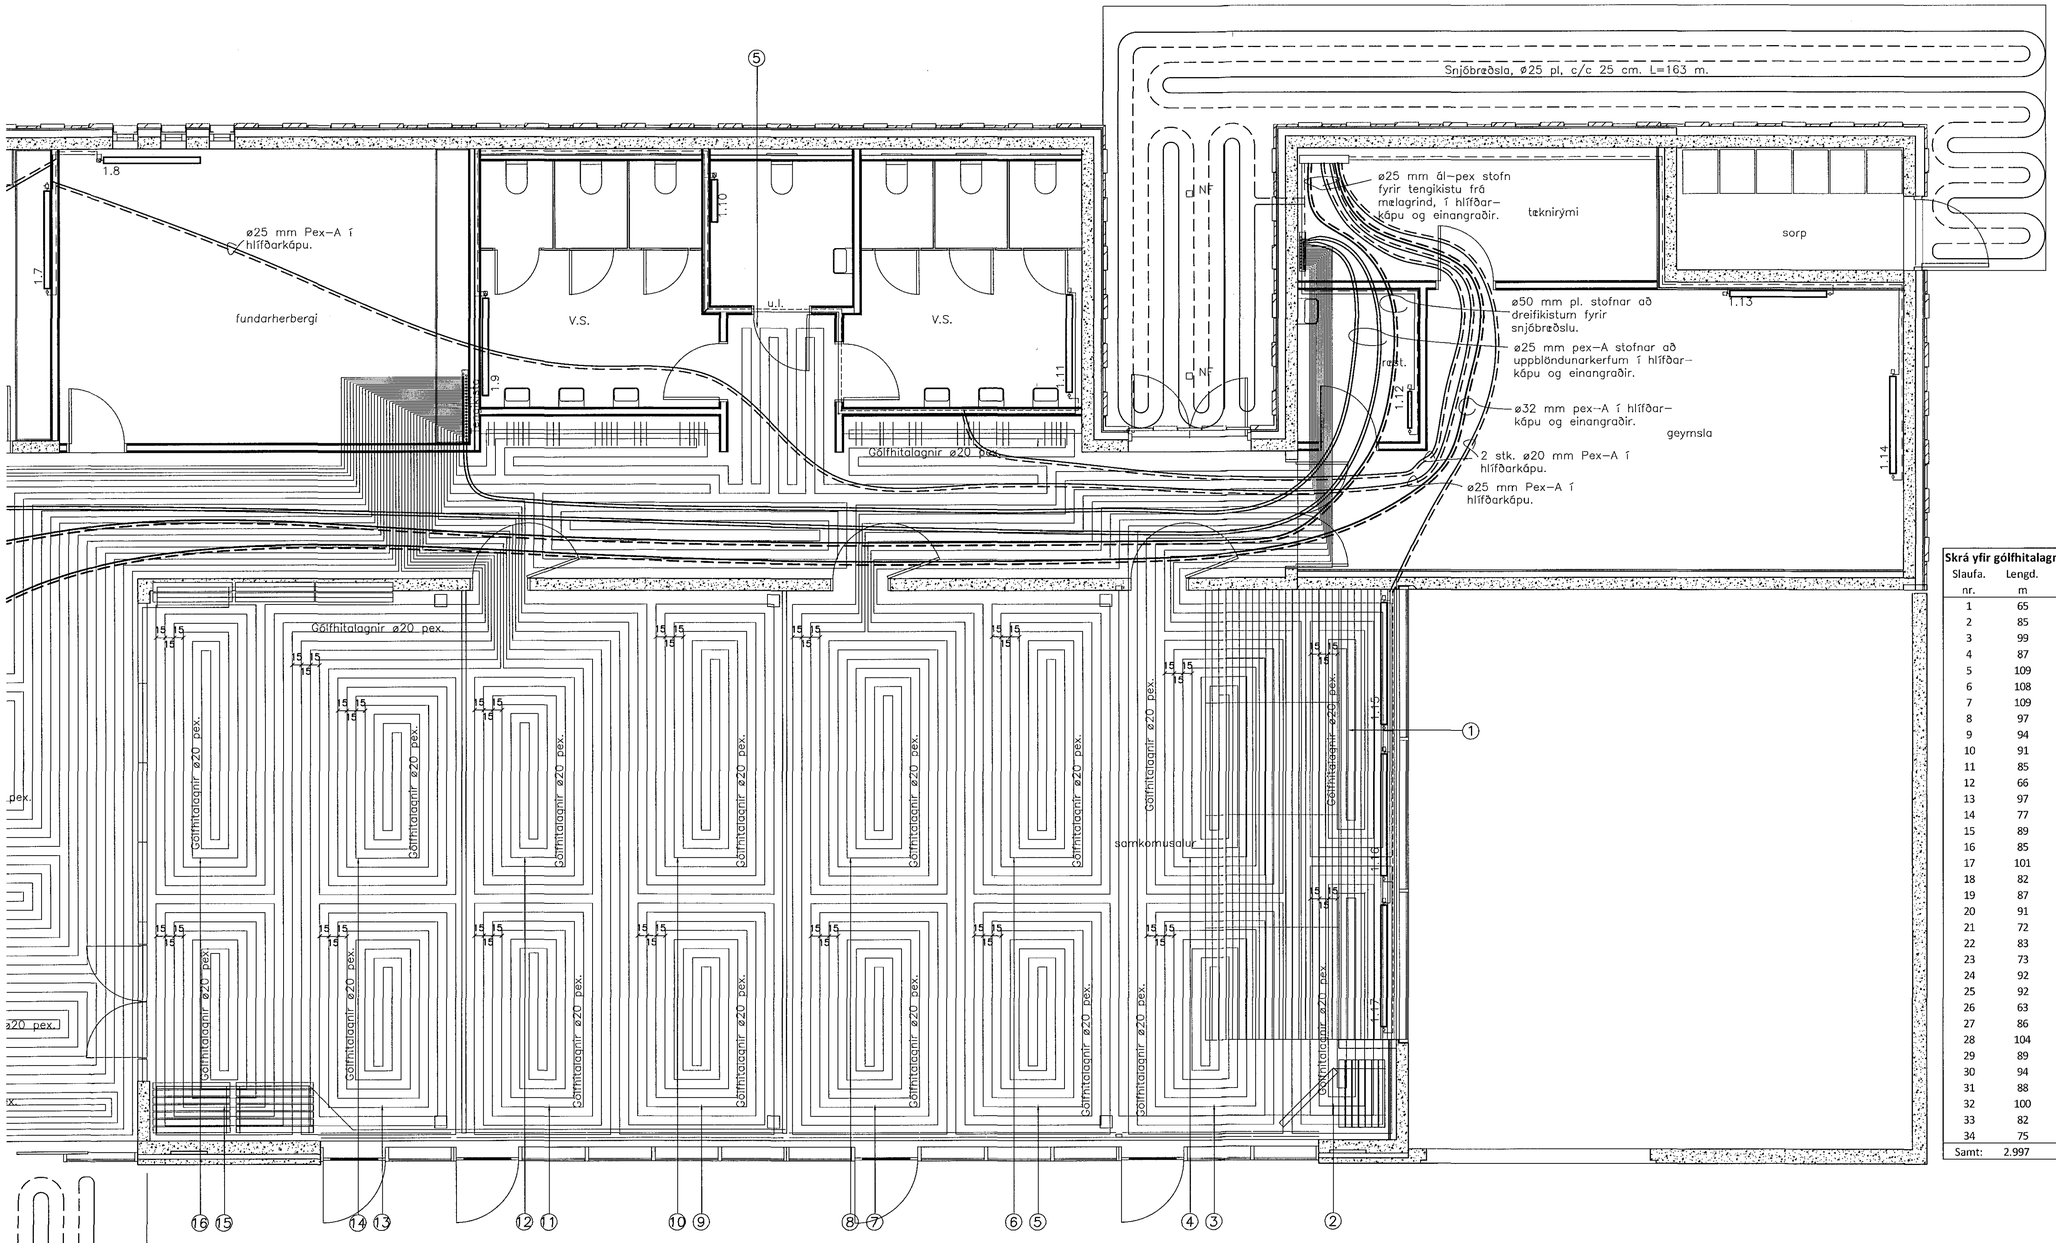

Skrá yfir gólfhitalagnir, hæðar		
Slaufa. nr.	Lengd. m	Afköst. W
1	65	710
2	85	930
3	99	1080
4	87	950
5	109	1190
6	108	1180
7	109	1190
8	97	1060
9	94	1030
10	91	1000
11	85	930
12	66	720
13	97	1060
14	77	840
15	89	970
16	85	930
17	101	1110
18	82	900
19	87	950
20	91	1000
21	72	790
22	83	910
23	73	800
24	92	1010
25	92	1010
26	63	690
27	86	940
28	104	1140
29	89	970
30	94	1030
31	88	960
32	100	1100
33	82	900
34	75	820
Samt:	2.997	32.800

Samþykkt þann
23 NÓV 2015
Byggingafulltrúinn í Hafnarfirði
F.h. Sigurður Steinar Jónsson

Lykilmynd

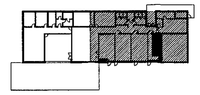

Breytingar:
–

TÓV
TEIKNISTOFAN ÓÐINSTORGI, VERKFRÆÐISTOFA ehf.
Óðinsgötu 7
101 Reykjavík
Netfang: gusti@to.is
Sími: 510 2210

Verkefni: ÁSTJARNARKIRKJA, HAFNARFIRÐI

Heiti: HITALAGNIR: Grunnmynd 1. hæðar.

Hönnun: VÍFILL ODDSSON kt. 101237–3629 VERKFRÆÐINGUR FVFÍ – FRV
GÚSTAF ADOLFSSON kt. 211263–5069 VERKFRÆÐINGUR FVFÍ
KRISTJÁN S. GUÐMUNDSSON kt. 070254–5819 VERKFRÆÐINGUR FVFÍ

Áritun aðalhönnuðar: Björn Guðbrandsson kt. 010174-3089

M. 1:50
R. G.V.
T. G.V./I.V.
Dags. Sept. 2015. Nr. 1563–4–3.