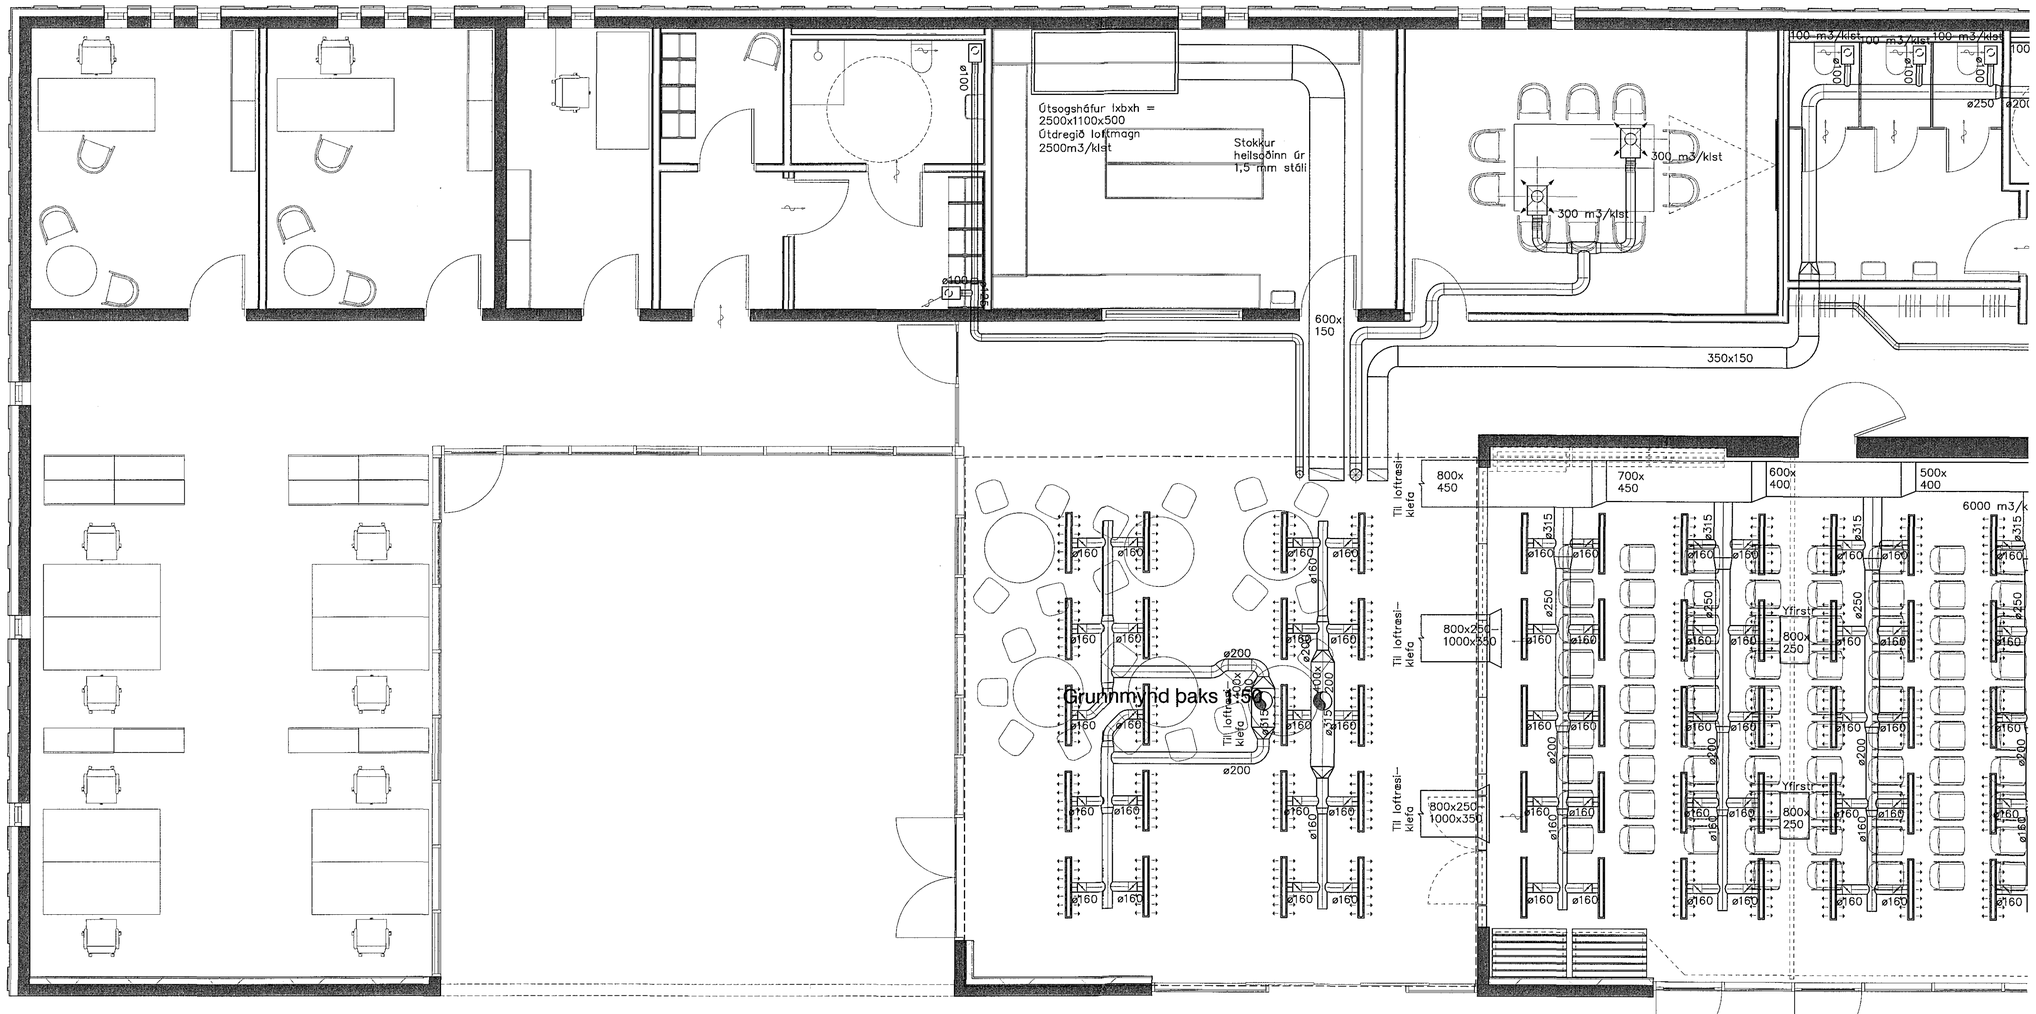

Grunnmynd 1. hæðar 1:50

Samþykkt þann
23 NOV 2015
Byggingafulltrúinn í Hafnarfirði
F.h. Sigurður Steinar Jónsson

Undirskrift samræmingarhönnuðar

Lykilmynd

Björn Guðbrandsson
Kt. 170174-3059

Nr.	BREYTING	DAGS

ÁSTJARNARSÓKN

Kirkjuvellir 1
Loftræsing
Grunnmynd 1. hæðar - hluti

Kvarð: 1:50			Teikning nr.:
Hannad: KHK	Dags: 13.11.2015		L-01
Teiknad: KHK	Yfirfarid:		
Verknúmer.:	Skrásetheiti:		

BLIKKsmiðurinn hf
Tæknideild
MALARHÖFDA 8, 108 REYKJAVÍK
SÍMI: 5772727 Fax: 5772737
Póstfang: blikk@blikk.is

Undirskrift:
ID 191262-2209

Ath: Teikning í A1