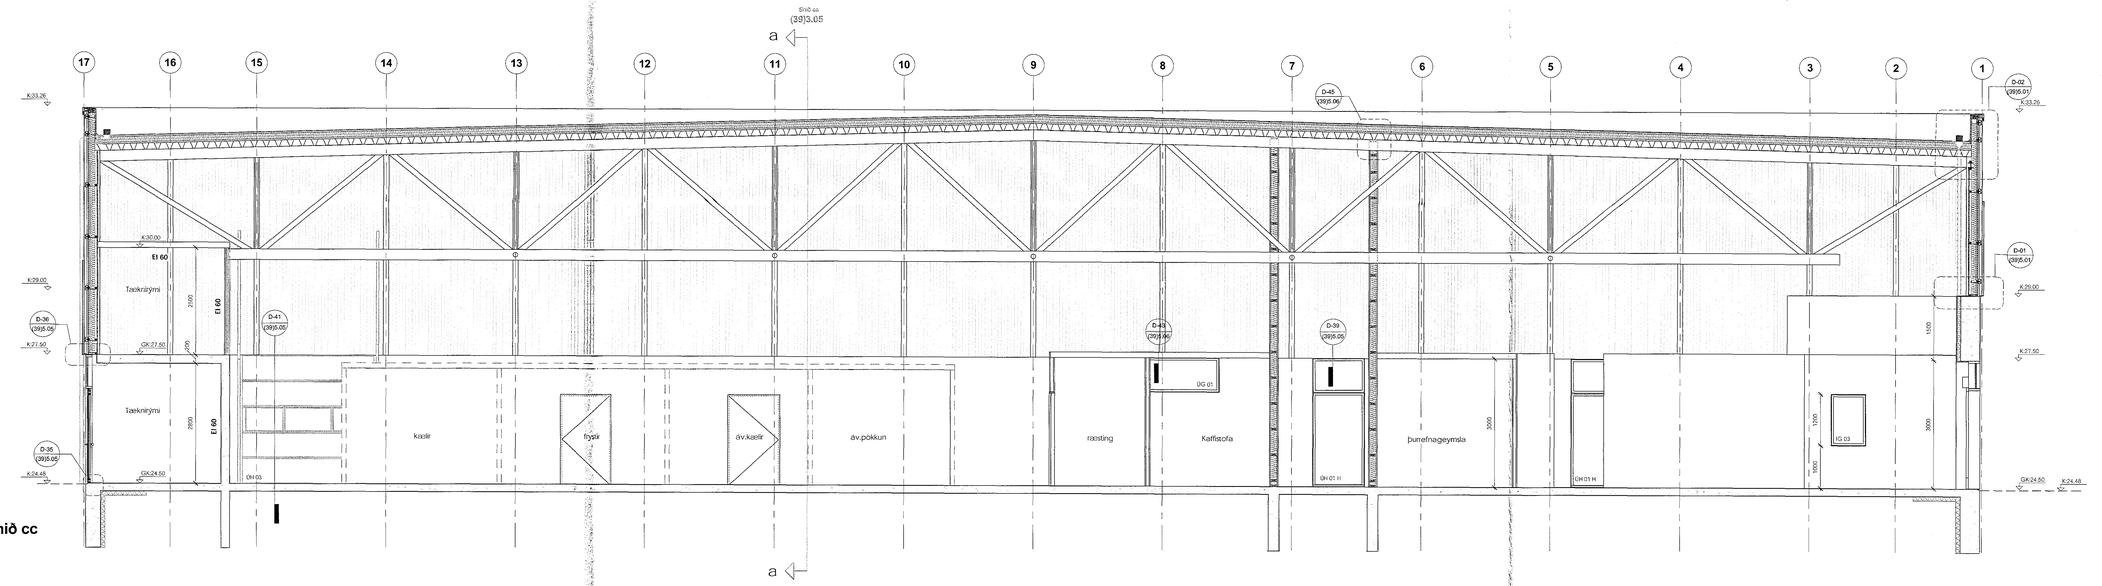

Snið cc

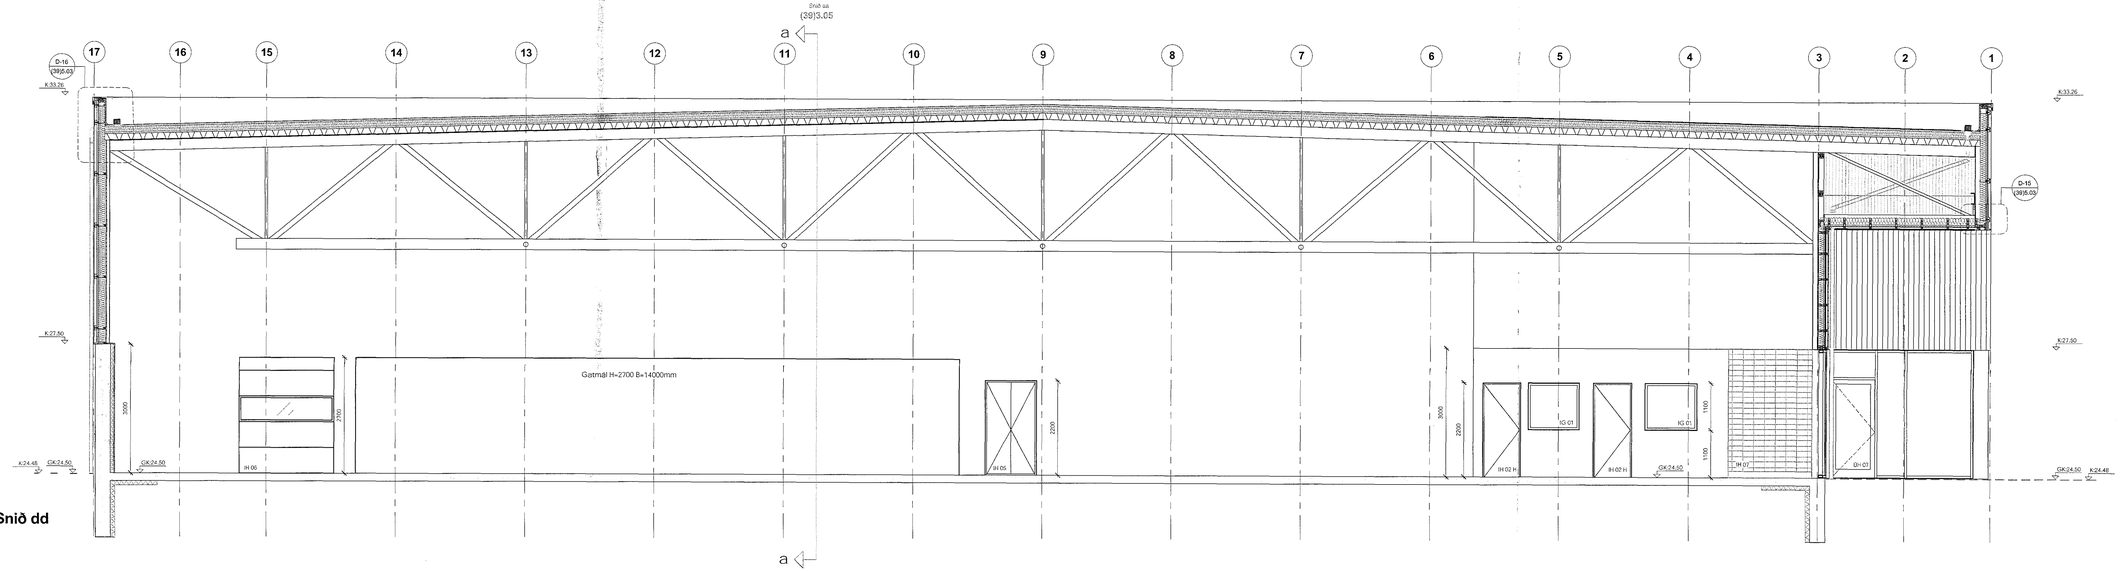

Snið dd

Sampykkt þann
02 DEC 2015
Byggingafulltrúinn í Hafnarfirði
F.h. Sigurður Steinar Jónsson

breyting	dags	unnið
A	12.10.2015	dp

Breitt við deilum, útveggjum breytt, nr.á inni hurðum og gluggum

VERKTEIKNING

verk	KRÓNAN Flatahraun #13
verkkaupi	Festi hf.
heiti	sneiðing cc - dd
mkv.	1 : 50 A1 +
dags	11.09.2015
hannað	gov / áe
teiknað	dp

G.Oddur Viðisson
220564-4369
arkitekt FAI

dap
development architecture property

Tjarnargata 4 101 Reykjavík
s 6604200 arkitekt@dap.is www.dap.is

verknr.	teikning	breyting
14-04-D	(39)3.06	A

Öll mál athugist á staðnum - ósamræmi í teikningum og vafaatriði skal tilkynna arkitektum strax