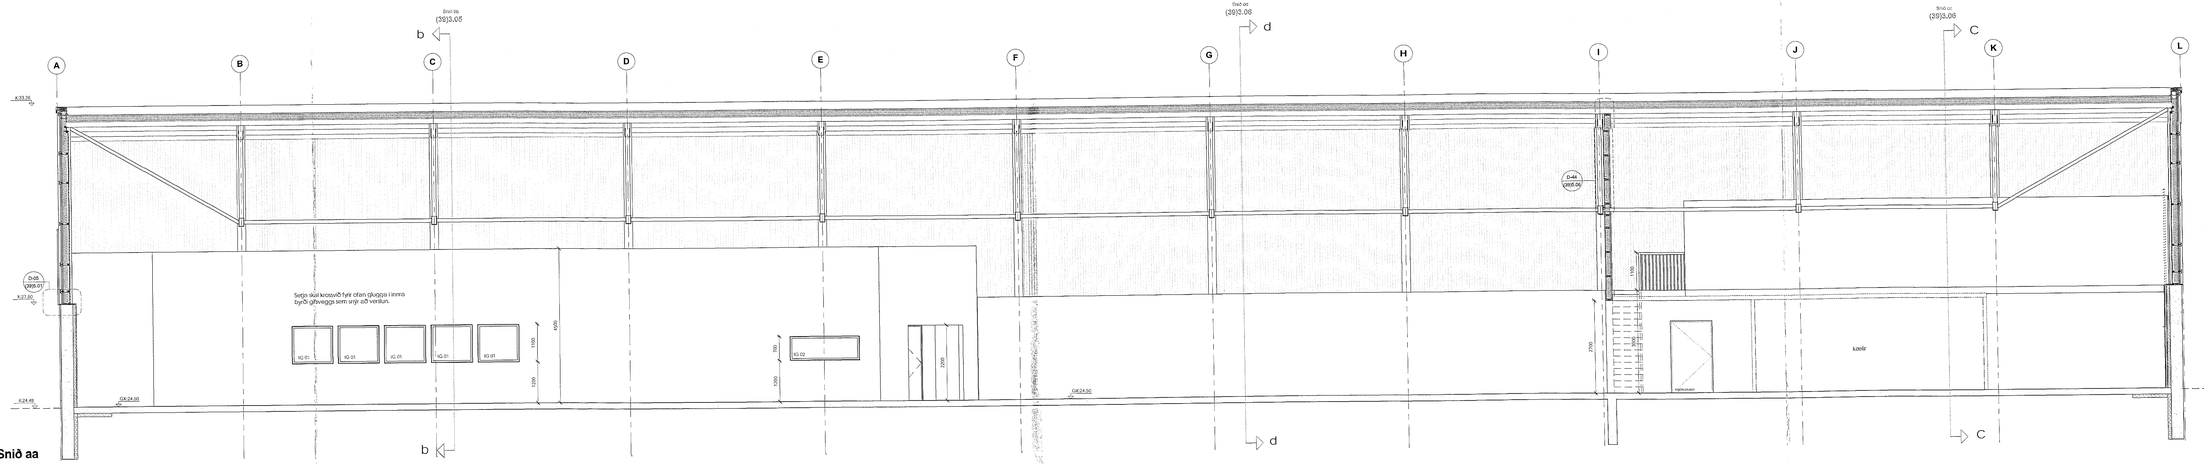


Samþykkt þann
12 DEC 2015
Byggingafulltrúinn í Hafnarfirði
F.h. Sigurður Steinar Jónsson

| breyting | dags | undir |
|---|---|---|
| A | 12.10.2015 | dp |
| Þaem við dælum, reykklæðum, útveggjum breytt, m.a inni hurðum og gluggum | | |

## VERKTEIKNING

| | |
|---|---|
| verk | KRONAN Flatahraun 9-13 |
| verkkaupi | Festi hf. |
| heiti | snið aa - bb |
| mkv. | 1 : 50 - A1 = |
| dags | 11.09.2015 |
| hannað | gov / dp |
| teiknað | dp |


G.Oddur Viðsson arkitekt FAÍ
220564-4369

dap
development architecture property
Tjarnargata 4 101 Reykjavík
s 6604200 arkitekt@dap.is www.dap.is


| verknr. | teikning | breyting |
|---|---|---|
| 14-04-D | (39)3.05 | A |

Öll mál athugist á staðnum - ósamræmni í teikningum og vafaatriði skal tilkynna arkitektum strax