


ÁRITUN BYGGINGARFULLFRÚA

Sambýkkt þann
 n 2 DEC 2015
 Byggingafulltrúinn í Hafnarfjörð
 F.h. Sigurður Steinar Jónsson

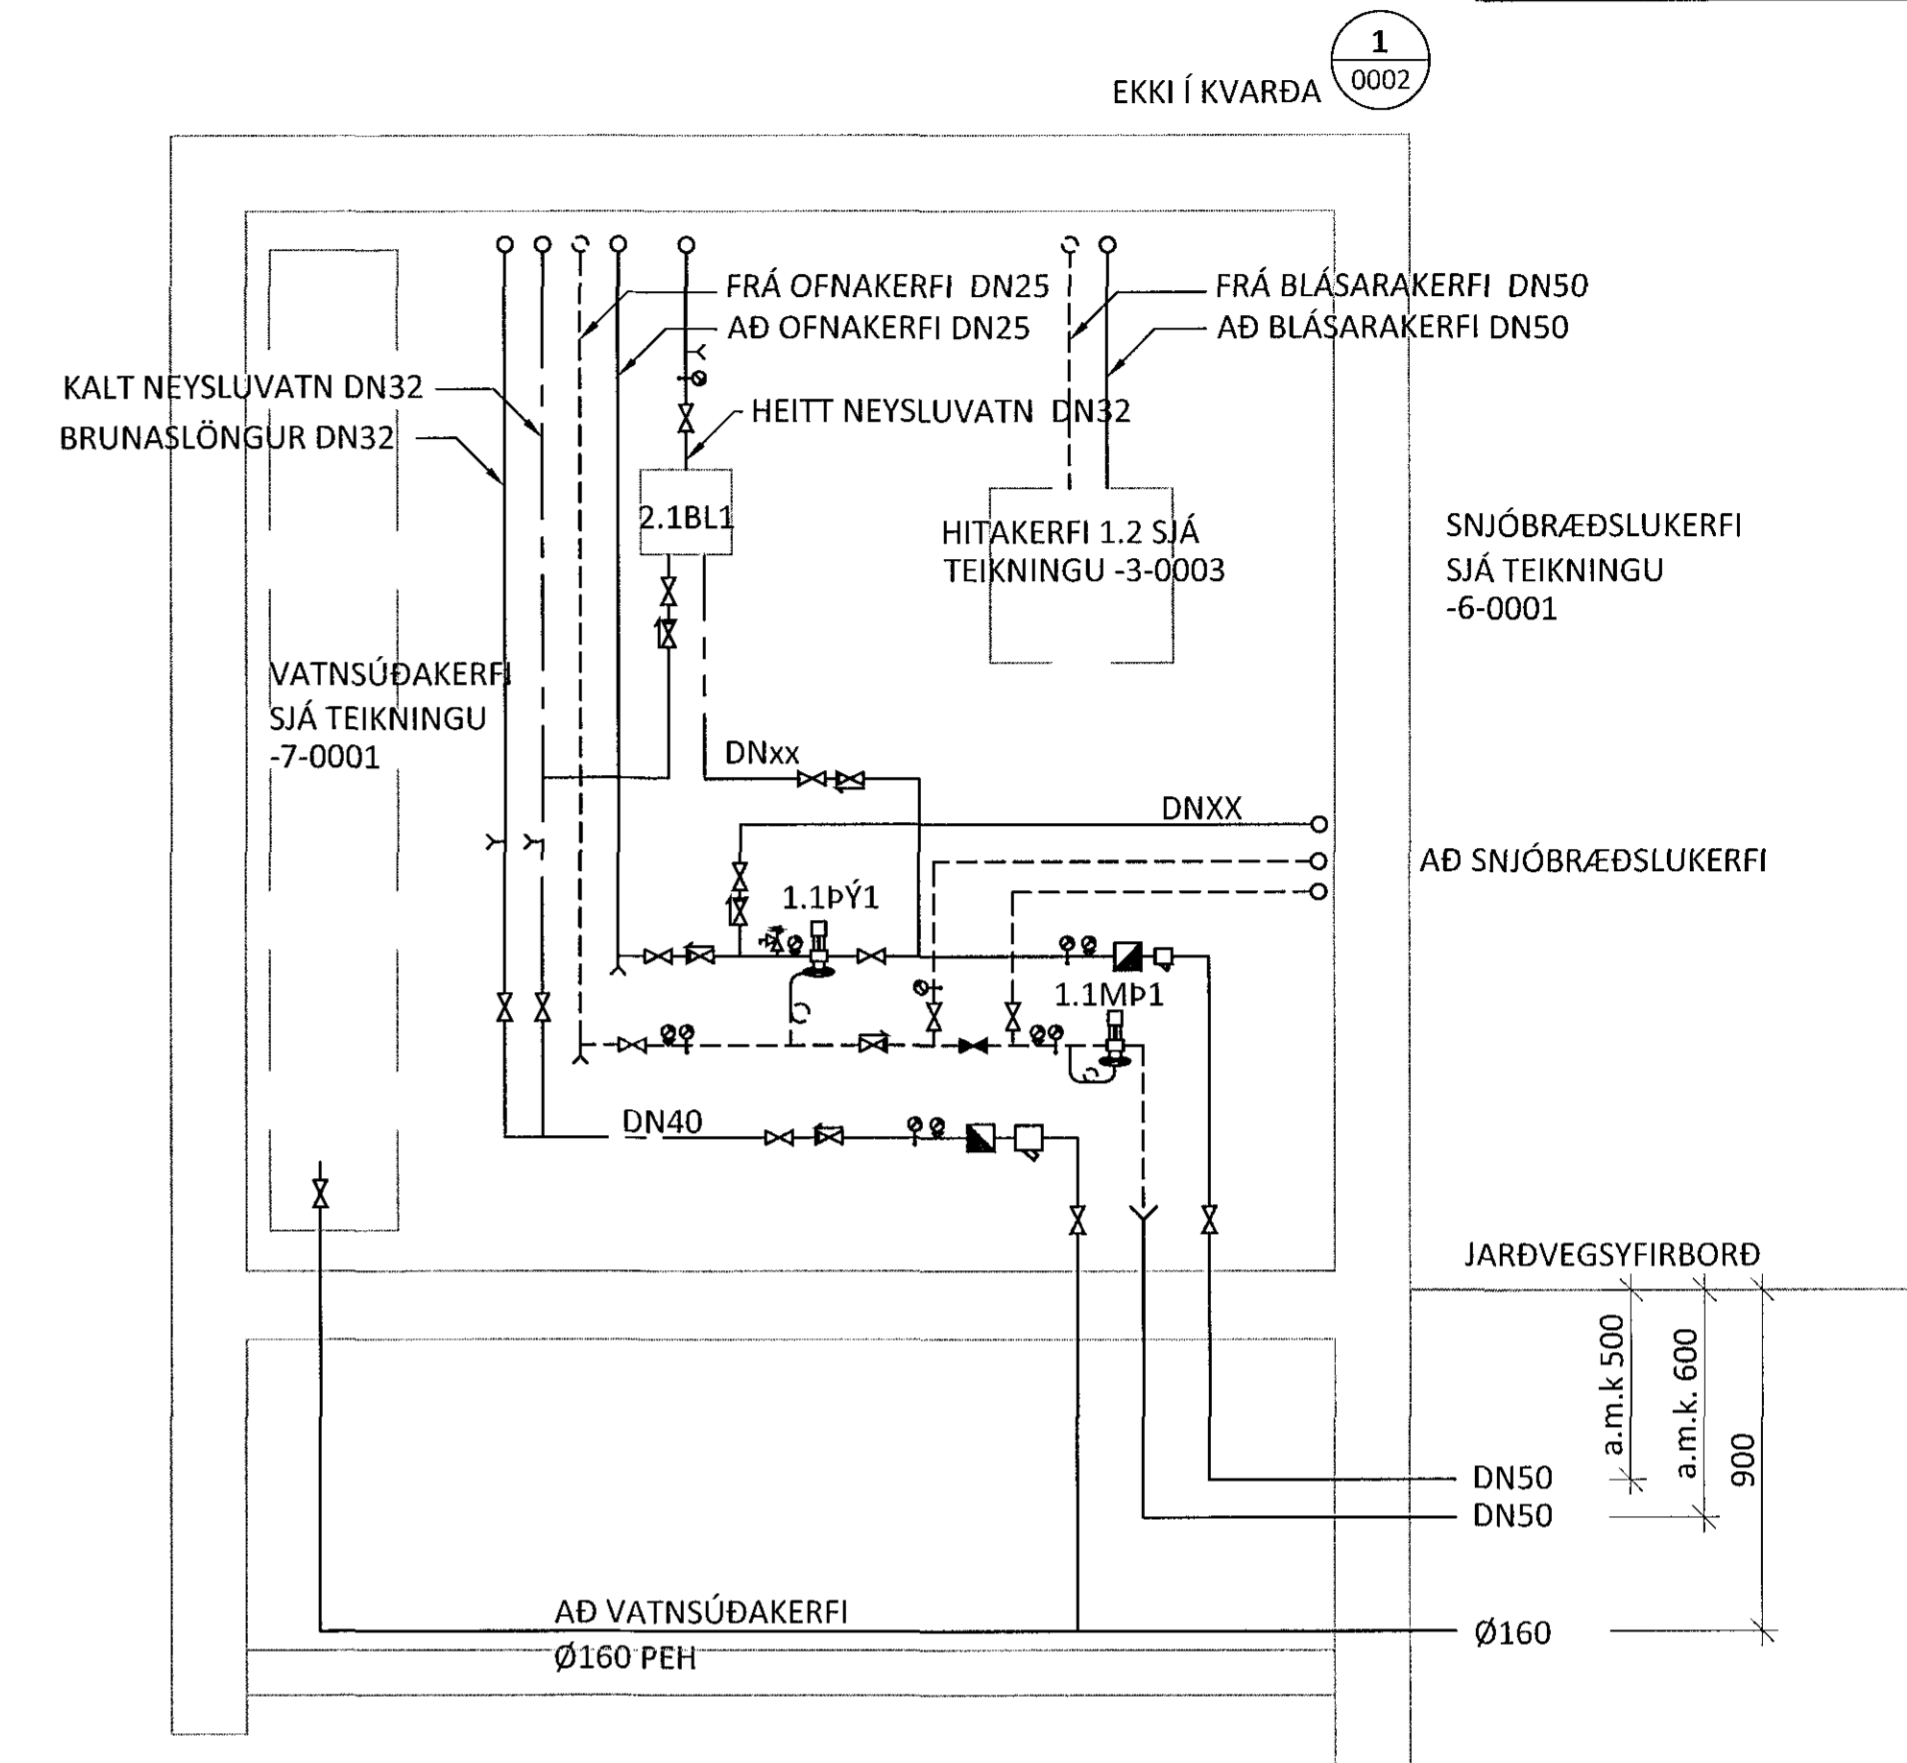

NR.	TÆKI	HLUTVERK	STÆRD/AFKÖST
1.1PÝ1	ÞRÝSTIJAFNARI	ÞRÝSTIJAFNAR HITAKERFI	DN20, Kvs = 6,3 m³/klst JAFNGILDIR 1,8 l/s VIÐ 100 kPa STILLISVIÐ 0,05-0,5 bar
1.1MP1	MÓTÞRÝSTILOKI	VIÐHELDUR ÞRÝSTING Á HITAKERFI	DN25, Kvs = 8,0 m³/klst JAFNGILDIR 1,8 l/s VIÐ 150 kPa STILLISVIÐ 0,1-1,2 bar
2.1BL1	BLANDLOKI	BLANDAR HEITT NEYSLUVATN	1,00 l/s (60°C)

ÁRITUN ADALHÖNNUBAR: *[Signature]*
 Kt. 220564-4389

BR.	DAGS.	BREYTING



FLATAHRAUN 13 HAFNARFJÖRÐUR
 NÝBYGGING KRÖNUVERSLUN
 HITA- OG PRIFAKERFI
 SKÝRINGAMYNDIR

HÖNNUÐUR	YFIRARID	DAGS. ÚTG.	DAGS. BREYT.
GP	gummi@ferill.is	BAG	13.11.15
MKV.	1:20	VERKNR.	14048
		TEKN. NR.	3 - 0002

Ferill ehf. Mörkin 1 108 Reykjavík Sími: 575 1600 Fax: 575 1601 www.ferill.is