

HÖNNUNARFORSENDUR

BYGGINGARREGLUGERÐ NR. 112/2012
DS 428:2011
DS 447:2013
CR 1752:1998

UM ER AD RÆÐA LOFTRÆSINGU Í VINNSLU- OG STARFSMANNARÝMI SAMANBER REGLUGERÐIR.

SKAMMSTAFANIR

IB INNBLÁSARI
ÚB ÚTSOGSBLÁSARI
LS LOFTSÍA
SV SÍUVAKT
SP SPJALDLOKA
LM LOKUMÓTOR
FL FLÆÐILOKA
RL REYKLOKA
ST STILLILOKA
GL GAUMLÚGA
RE REGLIR
LH LOFTHITARI
LK LOFTKÆLIR
RK RAKATÆKI
HG HLJÓÐGILDRA
HN HITANEMI
HS HITASTILLIR
BV BLÁSARAVAKT
FV FROSTVÖRN
IR INNTAKSRIST
ÚR ÚTKASTRIST

STOKKAR OG TENGISTYKKI

KANTAÐA LOFTSTOKKA OG TENGISTYKKI SKAL SMÍÐA ÚR GALVANHÚÐUÐUM STÁLPLÖTUM. ALLAR HLIÐAR SKAL STYRKJA MEÐ KROSSBROTI.

SAMSETNING STOKKA SKAL VERA MEÐ VERKSMÍÐJUFRAMLEIDDUM FLÖNGSUM MEÐ BOLTUÐUM HORNSTYKKJUM OG ÞÉTTIBORÐUM.

SÍVALIR STOKKAR SKULU VERA VERKSMÍÐJUFRAMLEIDDIR SPIRALVALSAÐIR ÚR GALVANHÚÐUÐUM STÁLPLÖTUM. TENGISTYKKI SKULU VERA ÚR SAMA EFNI OG STOKKAR MEÐ SMÍÐAMÁL SAMKVÆMT DS 1105. TENGISTYKKI SKULU VERA ÚR SAMA EFNI OG STOKKAR MEÐ SMÍÐAMÁL SAMKVÆMT DS 1105.

INNBLÁSTURSTOKKAR SKULU MINNST UPPTYLLA ÞÉTTLEIKAFLOKK B OG ÚTSOGSSTOKKAR ÞÉTTLEIKAFLOKK A SKV. DS 447 (VVS-AMA 72).

EFNISPYKKTIR STOKKA			
KANTAÐIR (mm)	EFNISPYKKT (mm)	SÍVALIR (mm)	EFNISPYKKT (mm)
≤ 400	0,60	≤ 250	0,50
401-750	0,80	250-500	0,60
751-1400	1,00	501-800	0,70
1401-2200	1,25	801-1250	0,90
2201-2500	1,50	>1250	1,25
>2500	1,50+SÉRSTYRKING		

FESTINGAR

KANTAÐIR STOKKAR SKULU HVÍLA Á ÁFÖSTUM EDA UNDIRLIGGIANDI VINKLUM EDA BRAUTUM. FESTINGAR Á SÍVÖLUM STOKKUM SKULU VERA MEÐ FLATJÁRNSBAULUM EDA SAMSVARANDI. STOKKAR SKULU HENGDIR UPP MEÐ SNITTEINUM OG FESTIR Í STEYPU EDA BURÐARGRIND VEGGJA OG LOFTA. ALLIR HLUÐAR UPPHENGJA SKULU VERA ÚR GALVANHÚÐUÐU STÁLI EDA GRUNNMÁLAÐAR. MESTA FJARLÆGÐ MILLI UPPHENGJA ER 2 m.

LOKUR

STILLILOKUR SKULU VERA ÚR ÁLI EDA GALVANHÚÐUÐU STÁLI. LOKUR SKULU VERA MEÐ LÆSANLEGUM STILLIARMI MEÐ STÖÐUVÍSI. ÞÉTTLEIKI Á STILLILOKUM SKAL VERA SAMKVÆMT ÞÉTTLEIKAFLOKKI 3 SAMKVÆMT DS 447.

HLJÓÐGILDRUR

KANTAÐAR HLJÓÐGILDRUR SKULU VERA ÚR GALVANHÚÐUÐU STÁLI MEÐ SÖMU EFNISPYKKTIR OG STYRKINGAR OG STOKKAR MEÐ SAMSVARANDI MÁL. HLJÓÐSOGSBAFFLAR SKULU VERA ÚR HARÐPRESSUÐUM STEINULLARPLÖTUM MEÐ ÁLÍMDUM DÚK ÚR NEOPHREN EDA GLERTREFJAMOTTU Á ÞEIRRI HLIÐ SEM SNÝR AD LOFTSTRAUMN. SÍVALAR HLJÓÐGILDRUR SKULU VERA MEÐ 50 mm KÁPUEINANGRUN KLÆDD AD INNAN MEÐ GATAPLÖTUM. UPPGEFIN MÁL ERU INNAN ÞVERMÁL OG LENGÐ.

LOFTDREIFAR OG VENTLAR


LOFTDREIFARAR OG VENTLAR SKULU VERA VERKSMÍÐJUFRAMLEIDDIR AF STADLADRI GERÐ FRAMLEIÐANDA.

DREIFARAR SKULU VERA ÚR ÁLI EDA LÖKKUÐU STÁLI MEÐ HLJÓÐEINANGRUÐUM ÞRÝSTIBOXUM. HÁMARKSHLJÓÐSTIG FRÁ DREIFURUM ER 35 dB(A) VID UPPGEFIÐ LOFTMAGN.

ÚTSOGSVENTLAR ERU HRINGLAGA, ÚR STÁLI EDA ÁLI, MEÐ KEILU TIL STILLINGAR OG HVÍTLAKKAÐIR. LOFTMÓTSTAÐA SKAL VERA STILLANLEG FRÁ 20 - 70 Pa OG HLJÓÐSTIG UNDIR 35 dB(A) VID UPPGEFIÐ LOFTMAGN OG HÁMARKS MÓTSTÖÐU.

FLATAHRAUN 13

AFSTÖÐUMYND

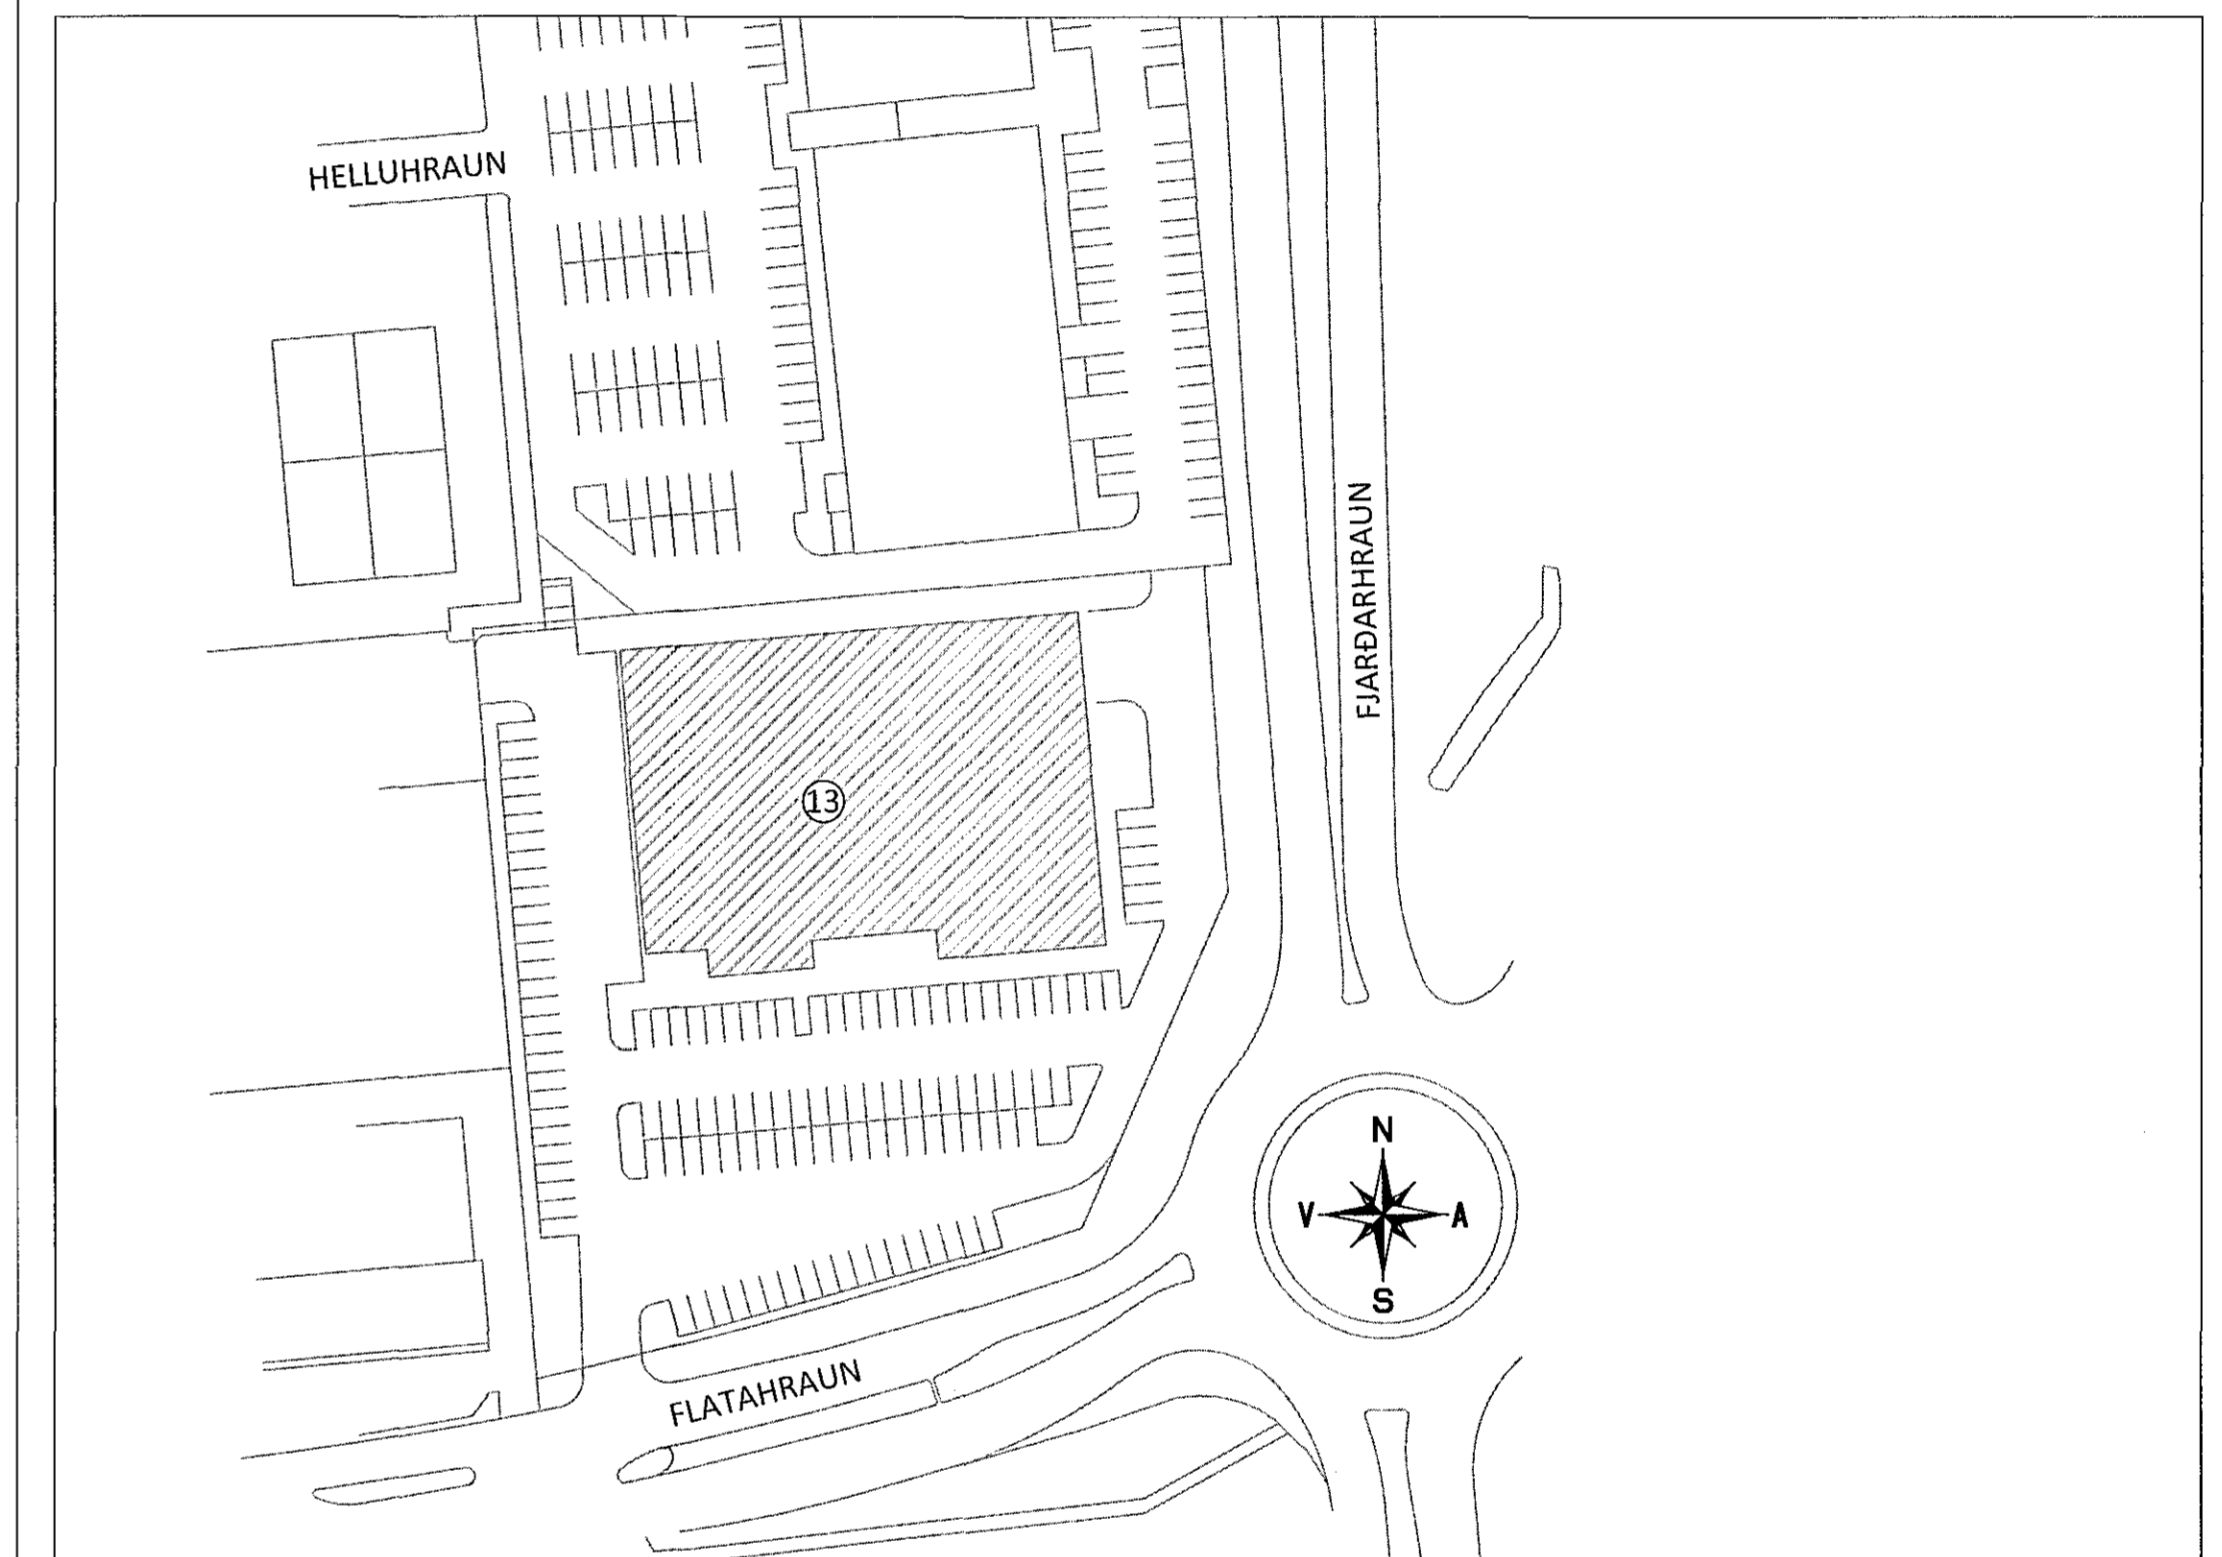

TÁKN Á TEIKNINGUM

- ⊙ HITAMÆLIR
- ⊗ LOKI (OPINN)
- ⊗ LOKI (LOKAÐUR)
- ⊗ STILLILOKI
- ⊗ RAFDRIFINN MÓTORLOKI
- ⊗ TENGING Í FRÁRENNSLI
- ⊗ ⊗ ÞVERSNID Í INNBLÁSTURSTOKK
- ⊗ ⊗ ÞVERSNID Í ÚTSOGSSTOKK
- ← AA|BB xxx l/s INNBLÁSTUR AA= KERFIS NR., BB= NR., xxx = LOFTMAGN l/s
- ← AA|BB xxx l/s ÚTSOG AA= KERFIS NR., BB= NR., xxx = LOFTMAGN l/s
- ☑ LOKA
- ☑ BRUNALOKA
- ☑ LOFHITARI
- ☑ LOFTKÆLIR
- ☑ RAKATÆKI
- ☑ HLJÓÐGILDRA
- ☑ LOFTSÍA
- ☑ BLÁSARI
- ☑ LOFTBIL UNDIR HURD

ÁRITUN ADALHÖNNUNÐAR: *[Signature]* KT. 220564-4369

BR. DAGS. BREYTING

FLATAHRAUN 13 HAFNARFJÖRÐUR
NÝBYGGING KRÓNUVERSLUN
LOFTRÆSING
ALMENNAR SKÝRINGAR
AFSTÖÐUMYND

SAMÞYKKT:	KT.	171260-1680
HÖNNUÐUR:	YFIRFARÐ	DAGS. ÚTGS.
GP	gummi@ferill.is	13.11.15
MIKV.	VERKNR.	TEIKN. NR.
-	14048	5 - 0001