YFIRLITSMYND M1:100

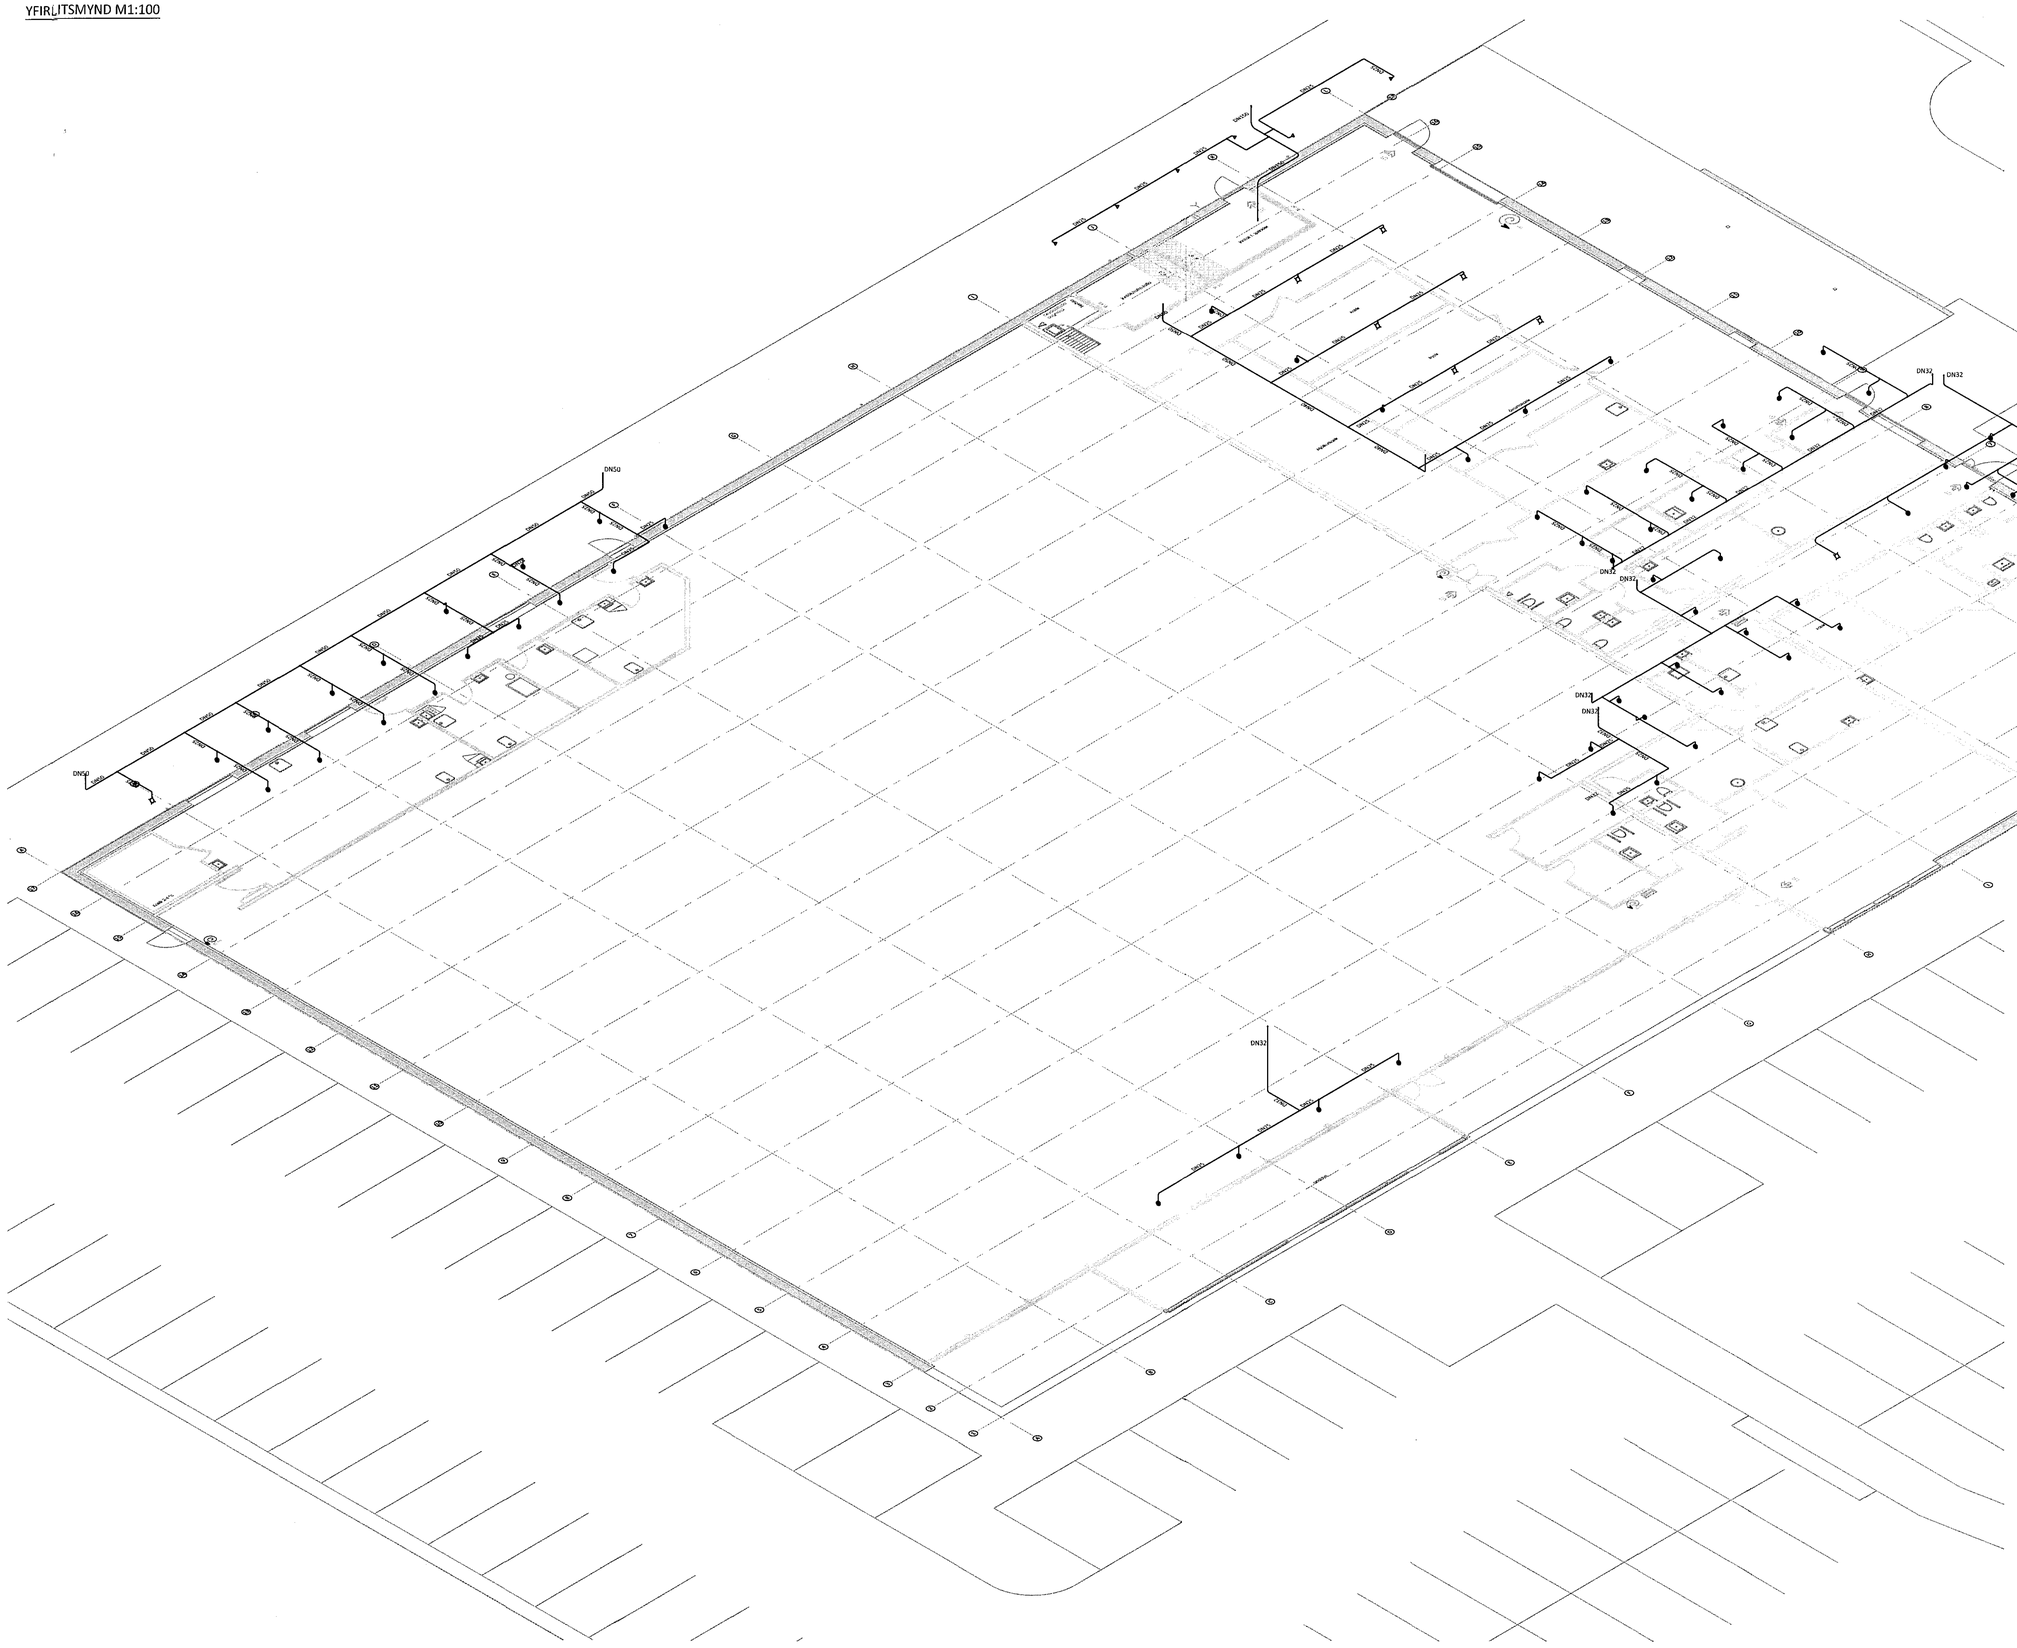

ÁRITUN BYGGINGARFULLTRÚA

Samþykkt þann

02 DEC 2015

Byggingafulltrúinn í Hafnarfirði
F.h. Sigurður Steinar Jónsson

LYKILMYND:

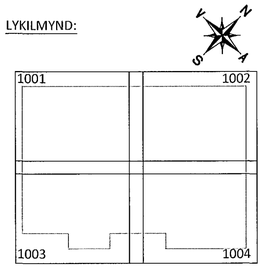

ÁRITUN AÐALHÖNNUÐAR: Kt. 220564-4369 KT

SJÁ ALMENNAR SKÝRINGA Á TEIKNINGU -7-0001

BR.	DAGS.	BREYTING

ferill VERKFRÆÐISTOFA

FLATAHRAUN 13 HAFNARFJÖRÐUR

NÝBYGGING KRÓNUVERSLUN

VATNSÚÐAKERFI

RÚMMYND

1. HÆÐ

SAMÞYKKT: KT. 121260-4689

HÖNNUÐUR	YFIRFARIÐ	DAGS. ÚTG.	DAGS. BREYT.
GP gummi@ferill.is	ÞÁG	13.11.15	
MKV. (A1)	VERKNR.	TEIKN. NR.	BREYT.
1:100	14048	7 - 1005	

Ferill ehf Mörkin 1 108 Reykjavík Sími: 575 1600 Fax: 575 1601 www.ferill.is

V:\Flatahraun\13\Teikningar\7-VATNSÚÐAKERFI\14048-7-1000.dwg