GRUNNMYND M1:50

ÁRITUN BYGGINGARFULLTRÚA

Samþykkt þann
02 DEC 2015
Byggingarfulltrúinn í Hafnarfirði
f.h. Sigurður Steinar Jónsson

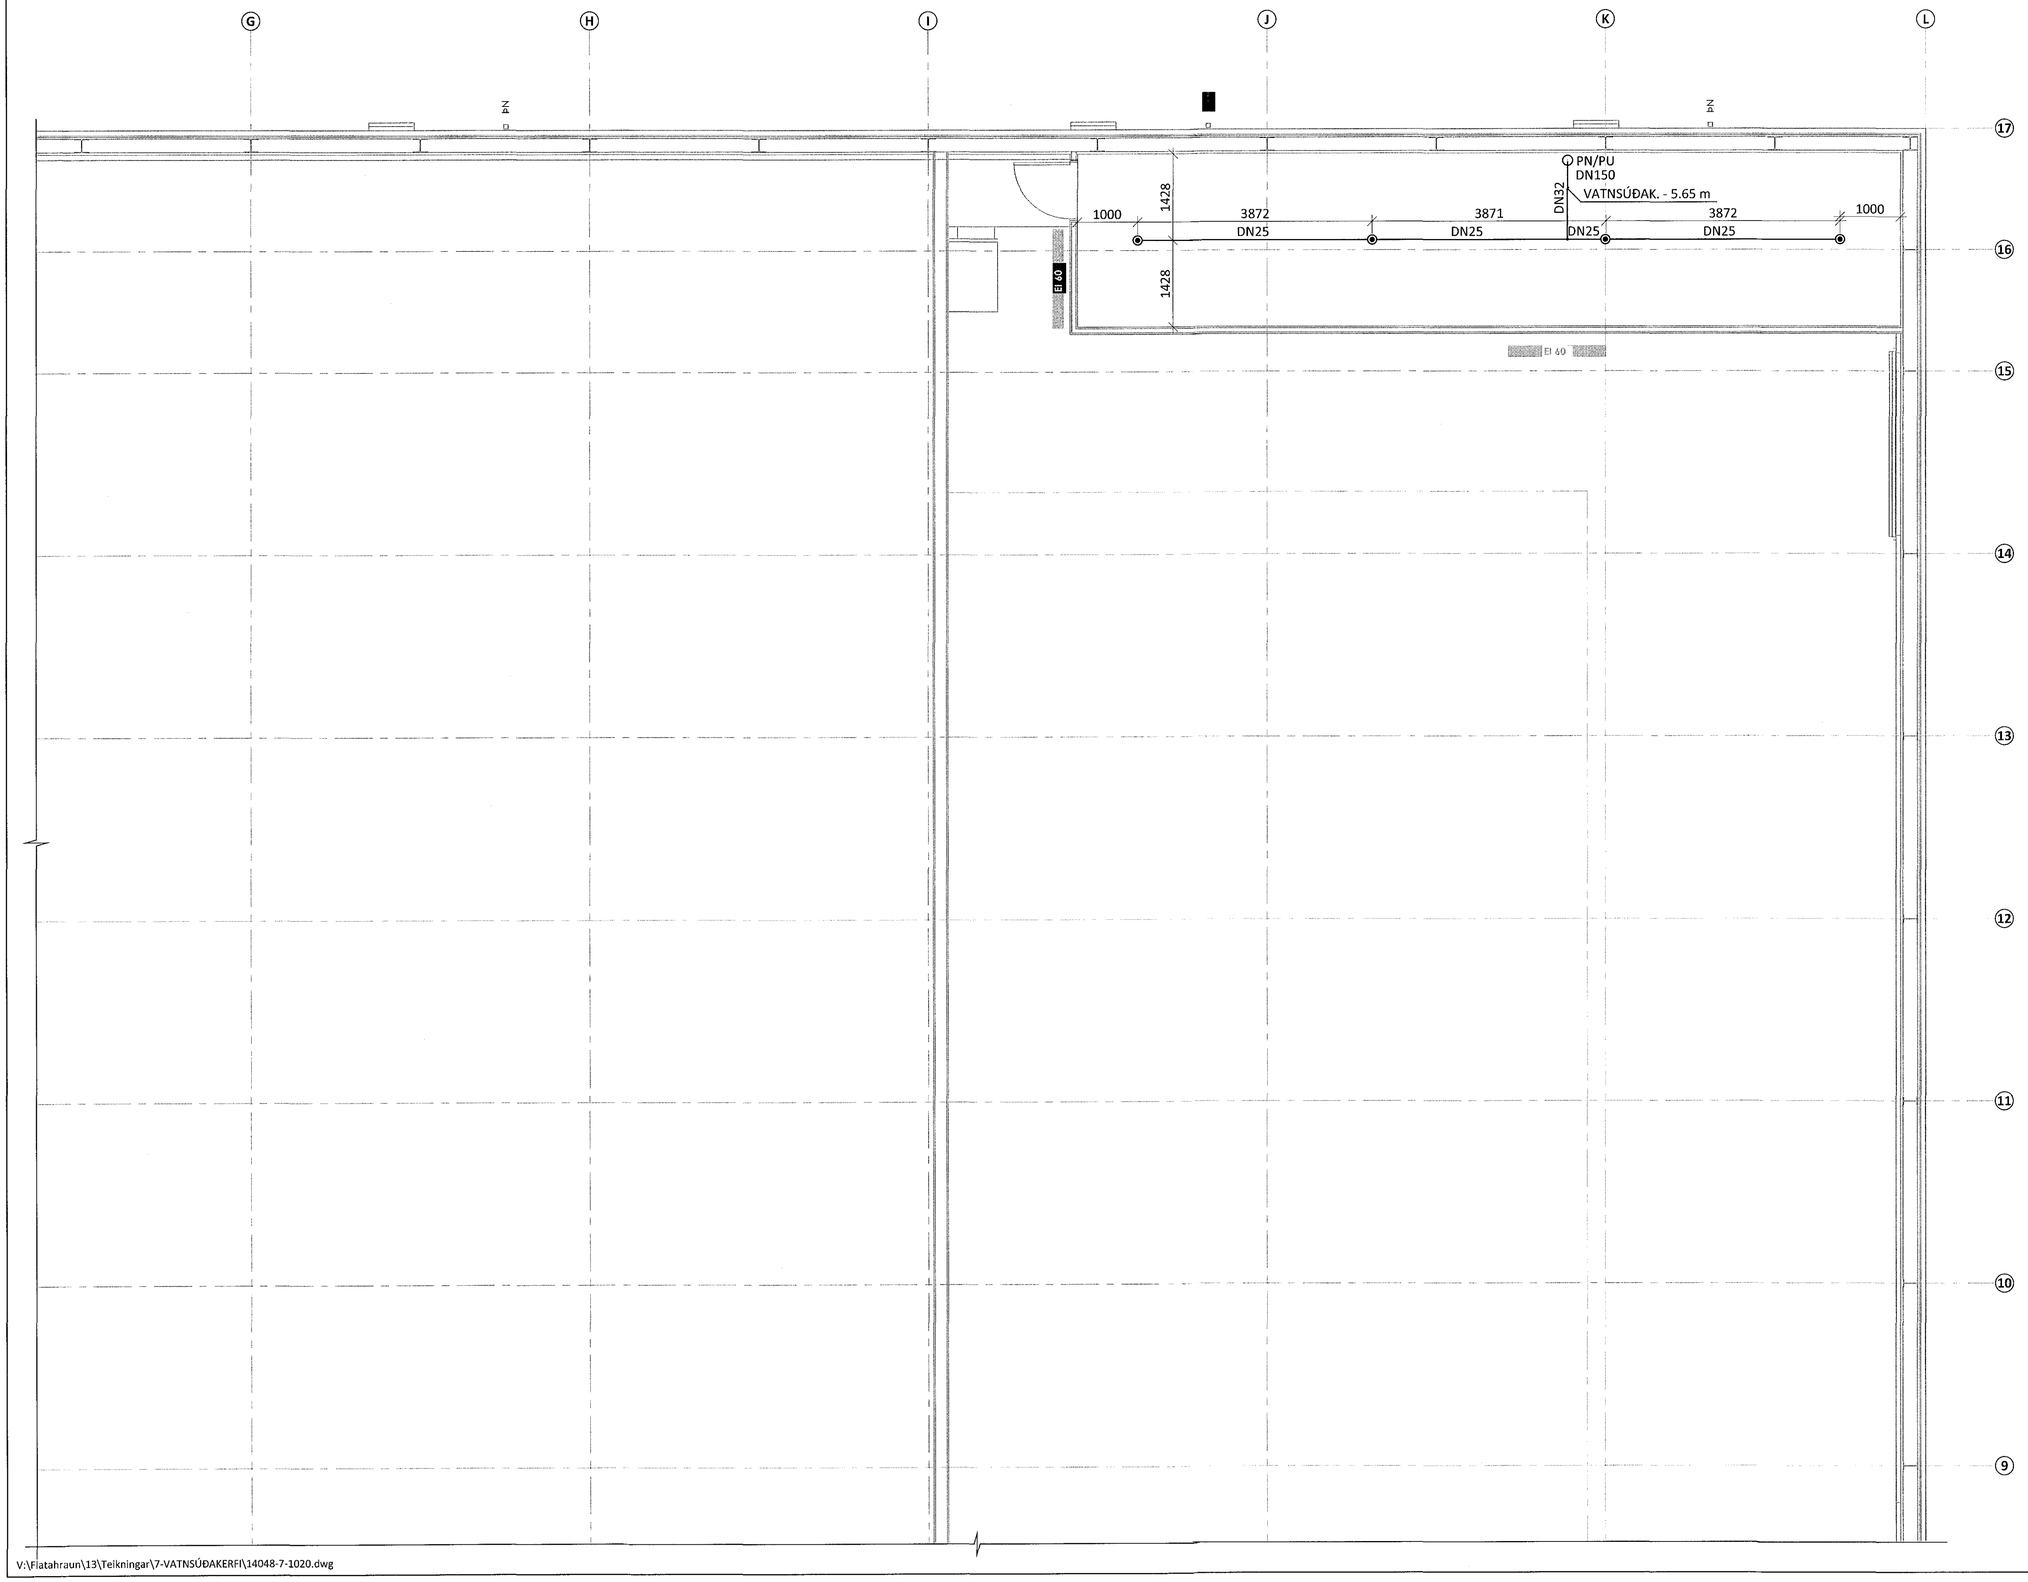


LYKILMYND:

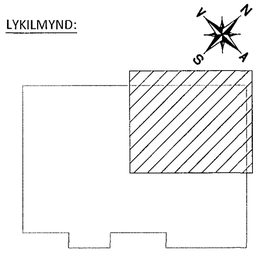

ÁRITUN ÁBYRGÐARMANNA HÖNNUÐAR: Kt. 220564-4389

SJÁ ALMENNAR SKÝRINGAR Á TEIKNINGU -7-0001

| BR. | DAGS. | BREYTING |
|---|---|---|

ferill VERKFRÆÐISTOFA

# FLATAHRAUN 13 HAFNARFJÖRÐUR

NÝBYGGING KRÓNUVERSLUN

VATNSÚÐAKERFI

GRUNNMYND

MILLILOFT - 2.HLUTI

SAMÞYKKT: KT. 121260-4689

| HÖNNUÐUR | YFIRFARIÐ | DAGS. ÚTG. | DAGS. BREYT. |
|---|---|---|---|
| GP gummi@ferill.is | ÞÁG | 13.11.15 | |
| MKV. (A1) | VERKNR. | TEIKN. NR. | BREYT. |
| 1:50 | 14048 | 7 - 1022 | |

Ferill ehf Mörkin 1 108 Reykjavík Sími: 575 1600 Fax: 575 1601 www.ferill.is

V:\Flatahraun\13\Teikningar\7-VATNSÚÐAKERFI\14048-7-1020.dwg