



TRÖPPUR: stærðir

1.-4.hæð:
 framstig: 28.0 sm
 uppstig: 18.0 sm
 innstig: 3.0 sm

Kjallari:
 framstig: 28.0 sm
 uppstig: 17.6 sm
 innstig: 3.0 sm

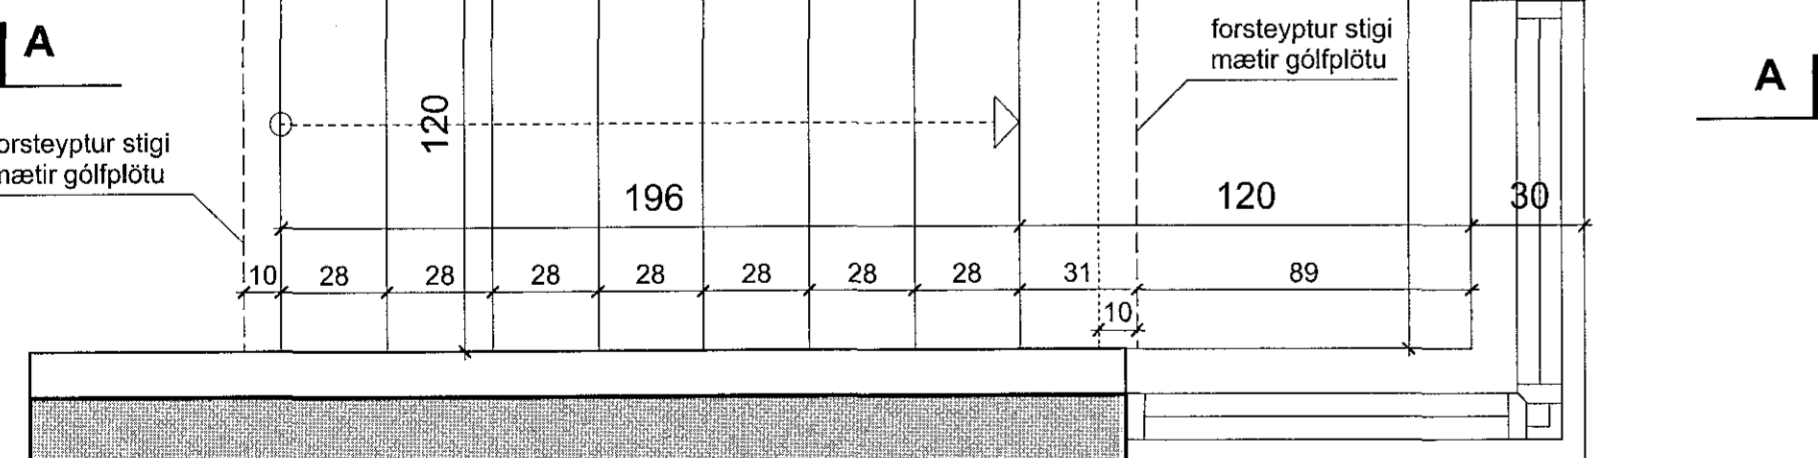

GRUNNMYND 1:20
 - FORSTEYPTUR STIGI
 kjallari - 4.hæð innanhúss

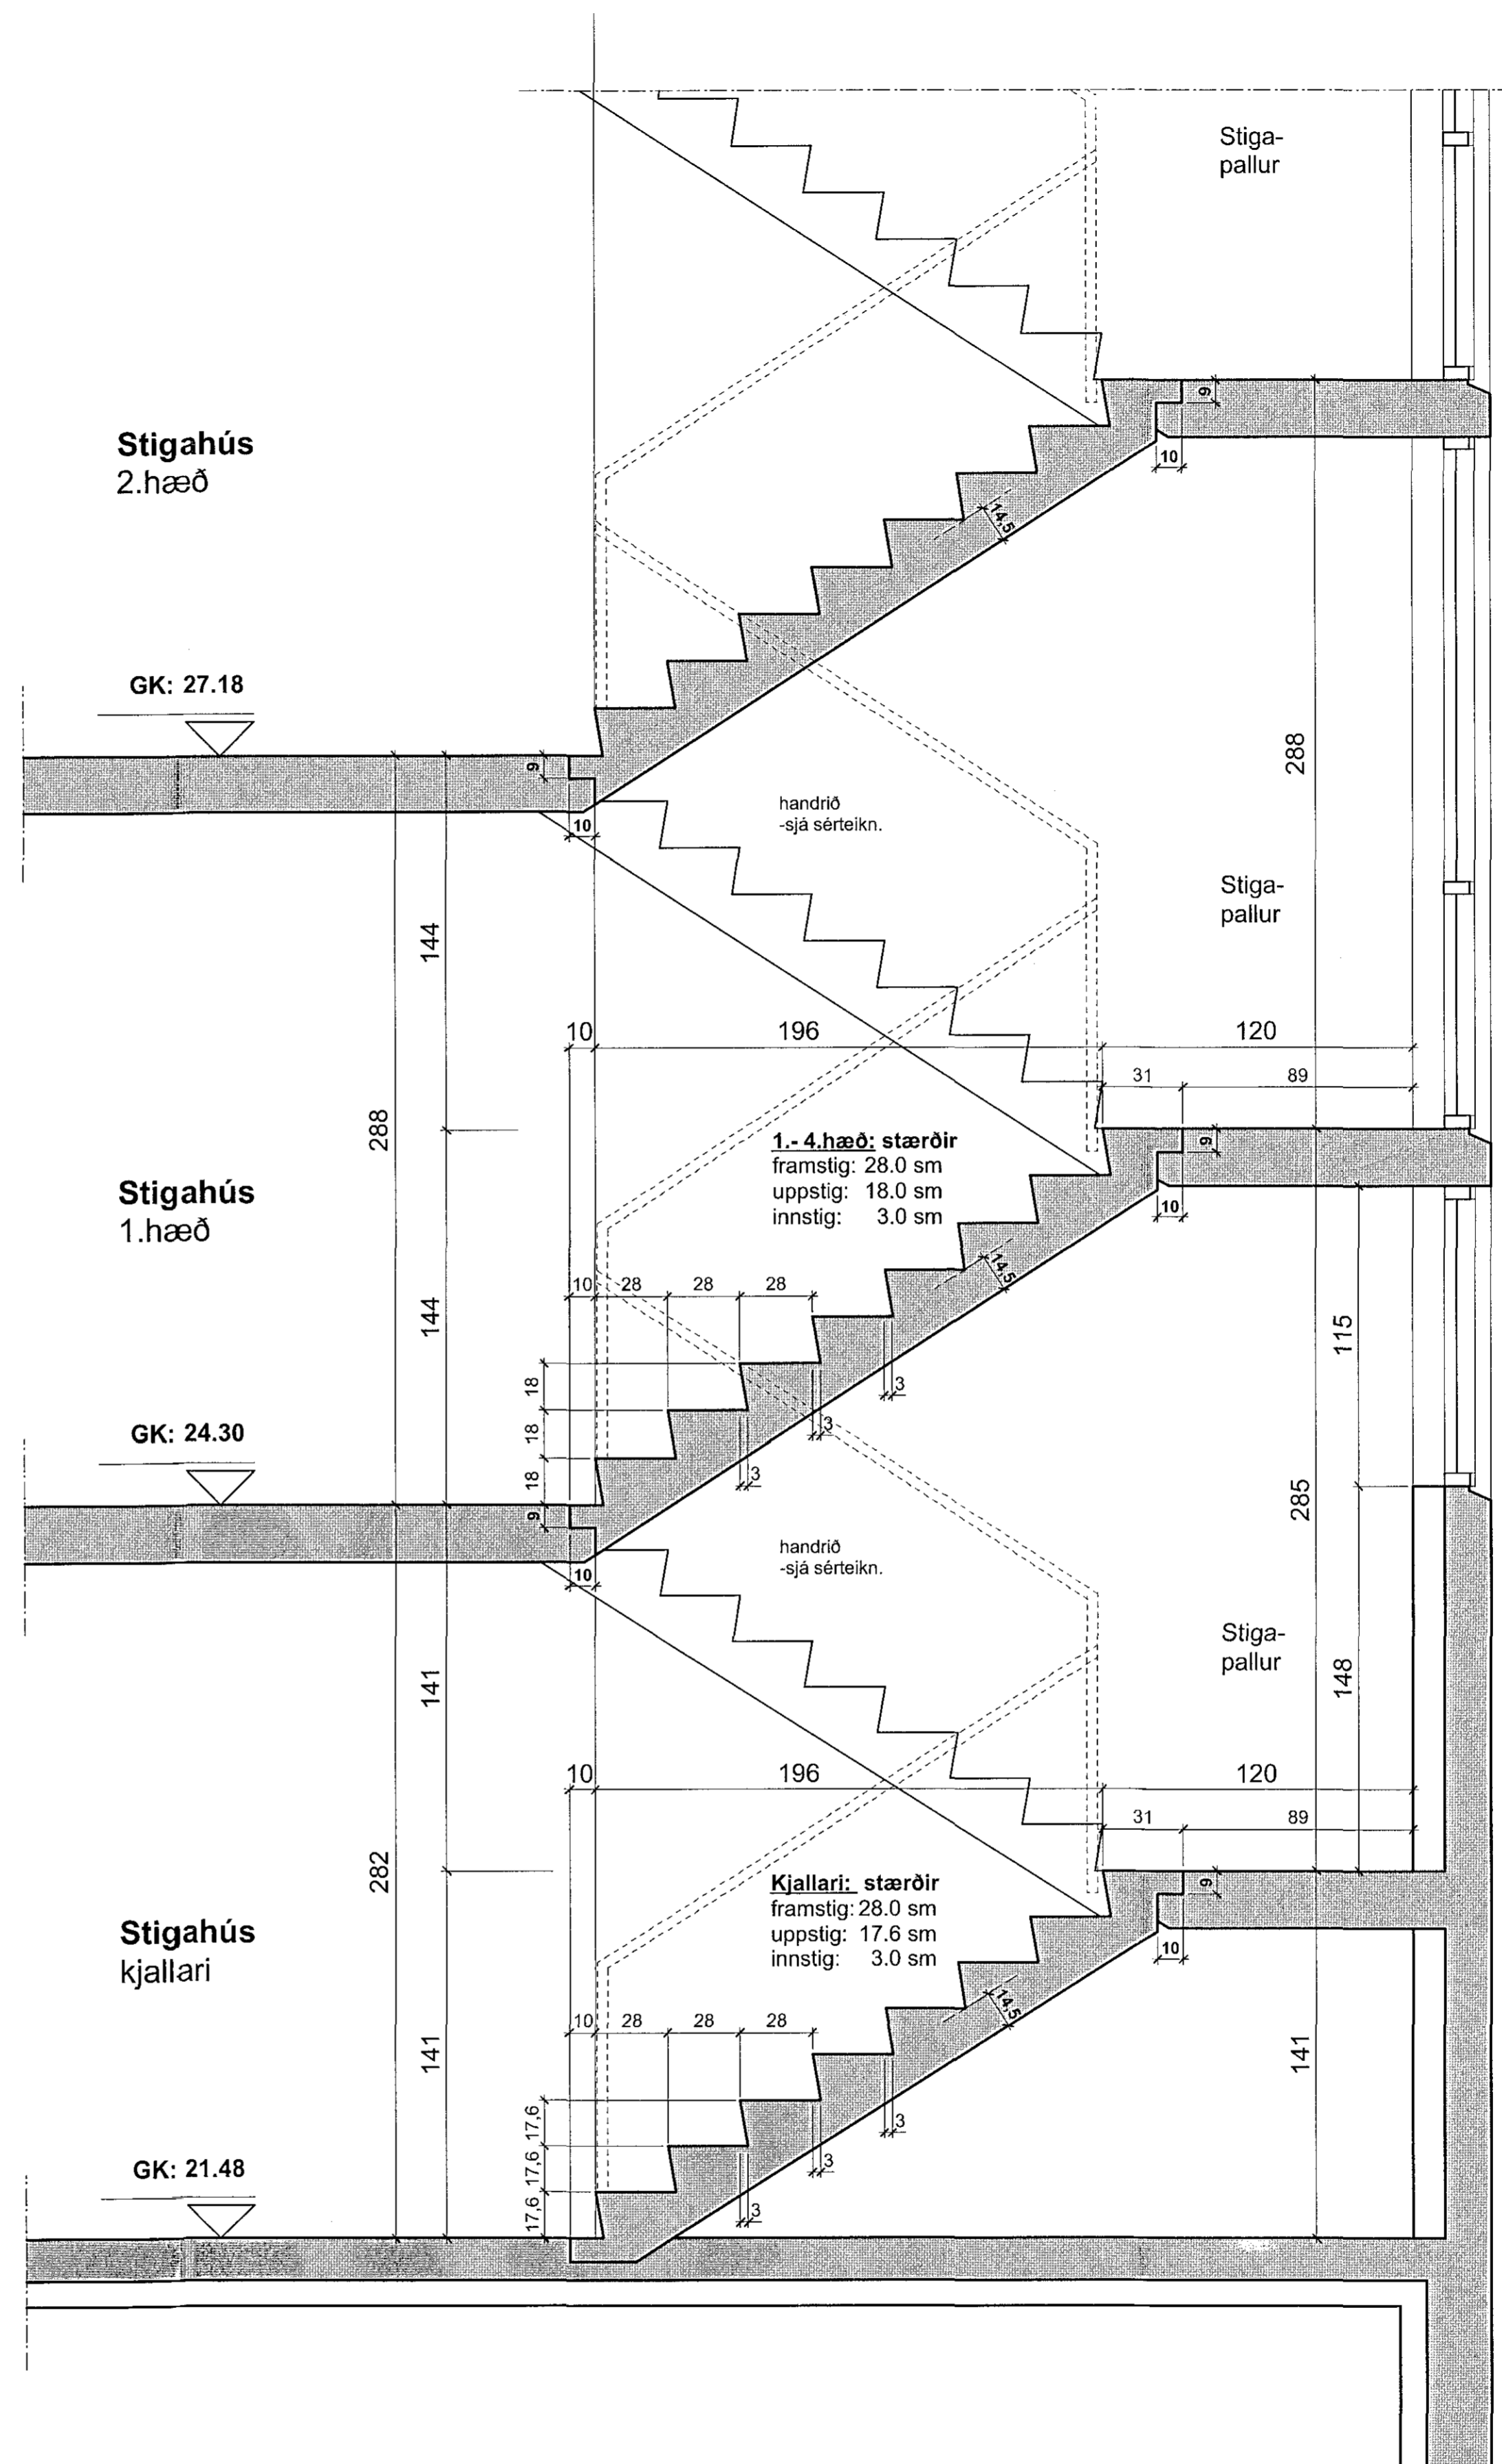

SNID AA 1:20
 - FORSTEYPTUR STIGI
 kjallari - 4.hæð innanhúss

ATH.
 - ÖLL MÁL ERU Í SM.
 - MÆLIÐ EKKI AF TEIKNINGUM.
 - TEIKNING ER AÐEINS LEIÐBEINANDI.
 - ÖLL MÁL TAKIST Á STADNUM FYRIR SMÍÐ.
 - MISRÆMI Í TEIKNINGUM TILKYNNIST ARKITEKTUM STRAX.