

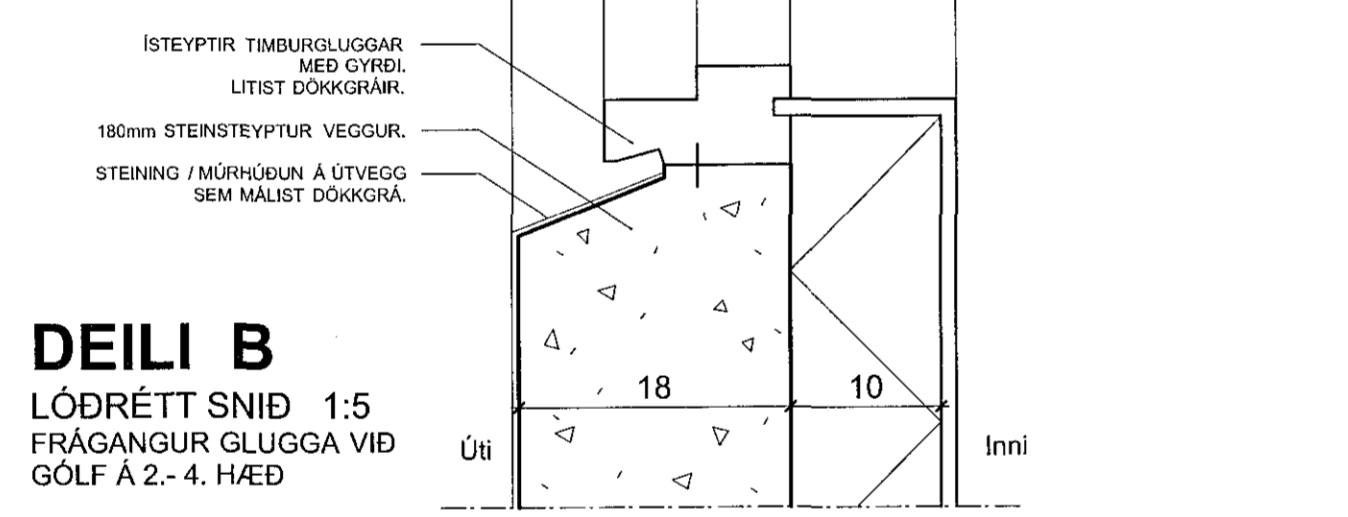



**DEILI A**  
 LÓÐRÉTT SNID 1:5  
 FRÁGANGUR ÞAKS,  
 ÞAKBRÚNAR OG GLUGGA

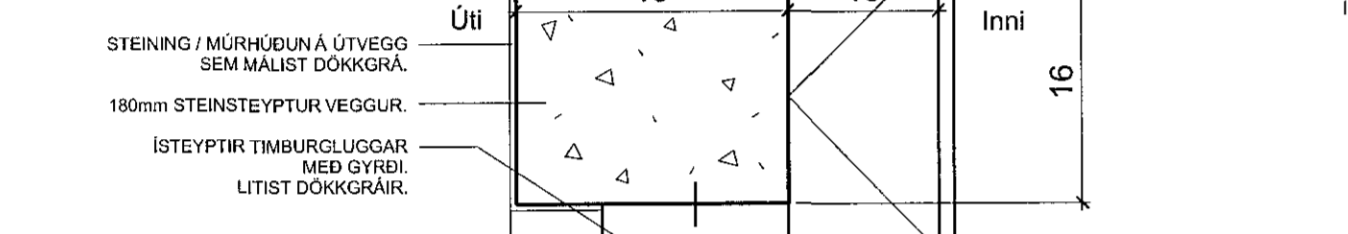


**DEILI B**  
 LÓÐRÉTT SNID 1:5  
 FRÁGANGUR GLUGGA VID  
 GOLF Á 2.-4. HÆÐ

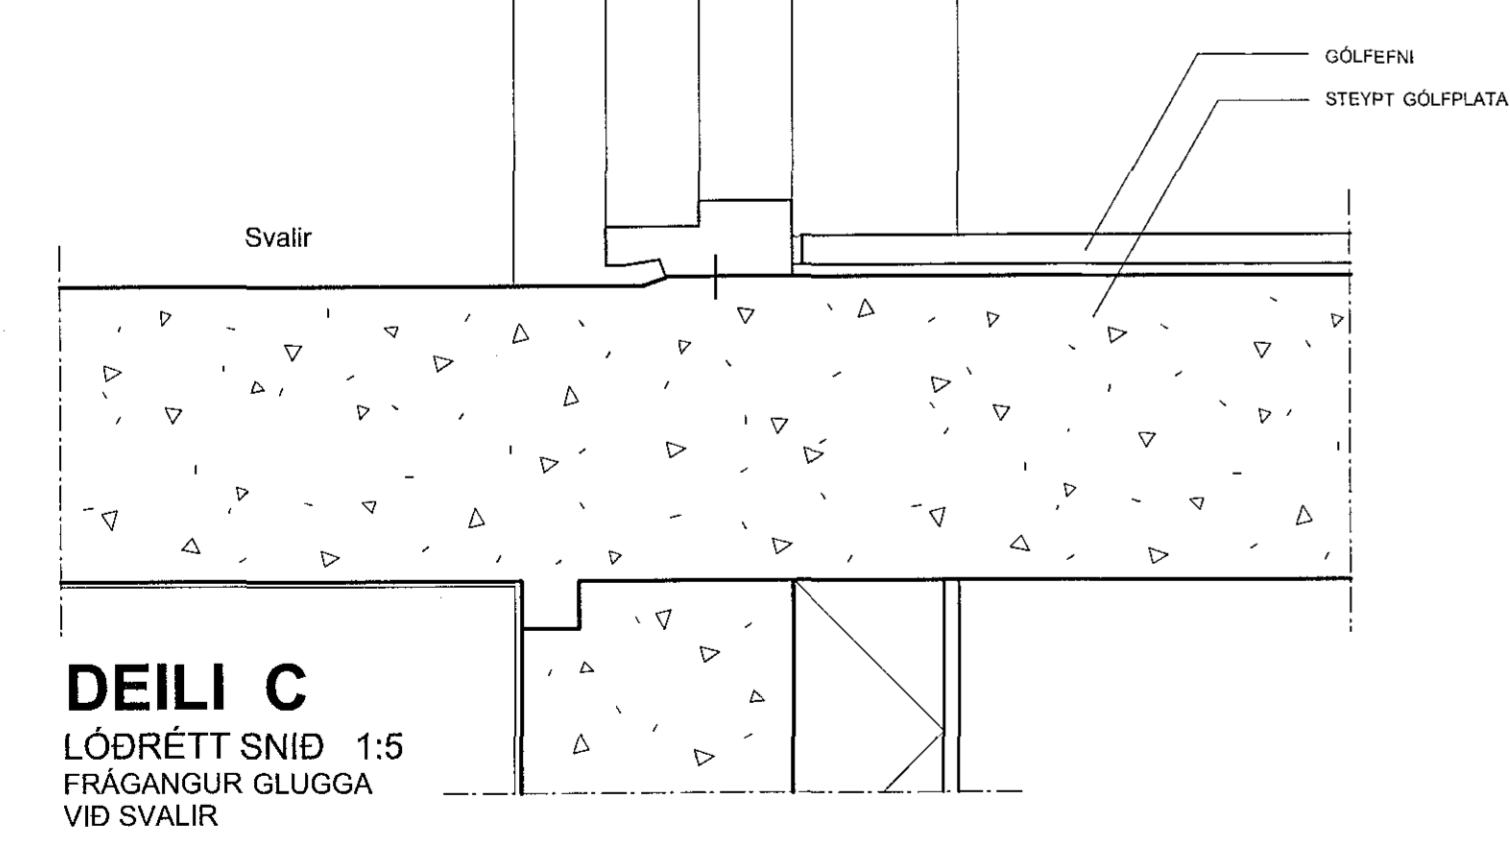

**DEILI C**  
 LÓÐRÉTT SNID 1:5  
 FRÁGANGUR GLUGGA  
 VID SVALIR

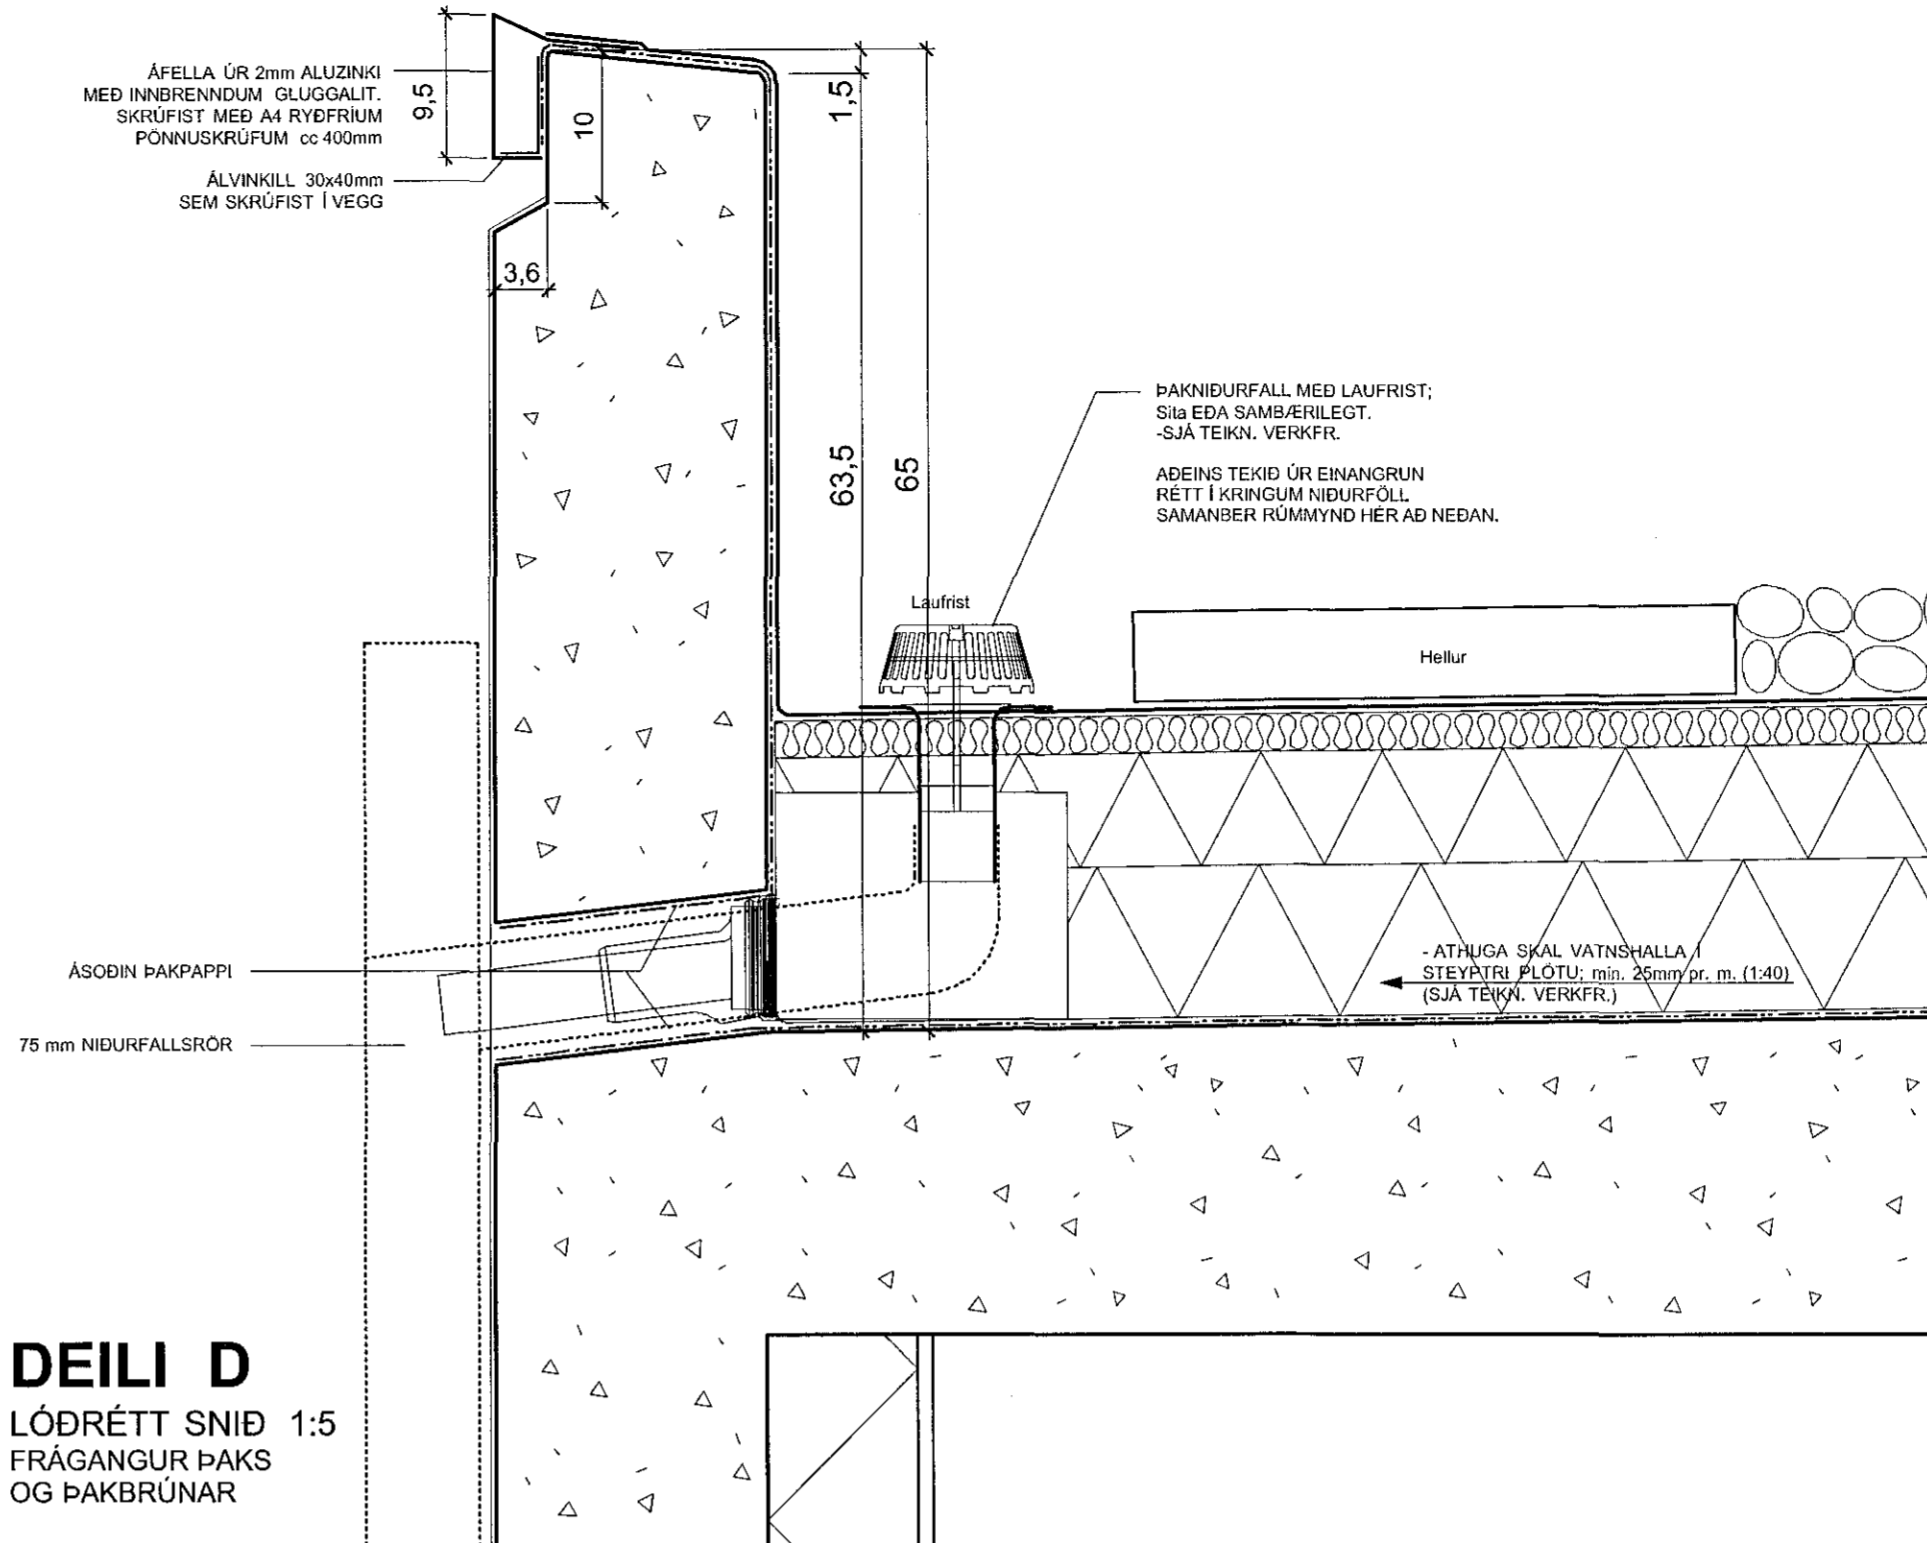

**DEILI D**  
 LÓÐRÉTT SNID 1:5  
 FRÁGANGUR ÞAKS  
 OG ÞAKBRÚNAR

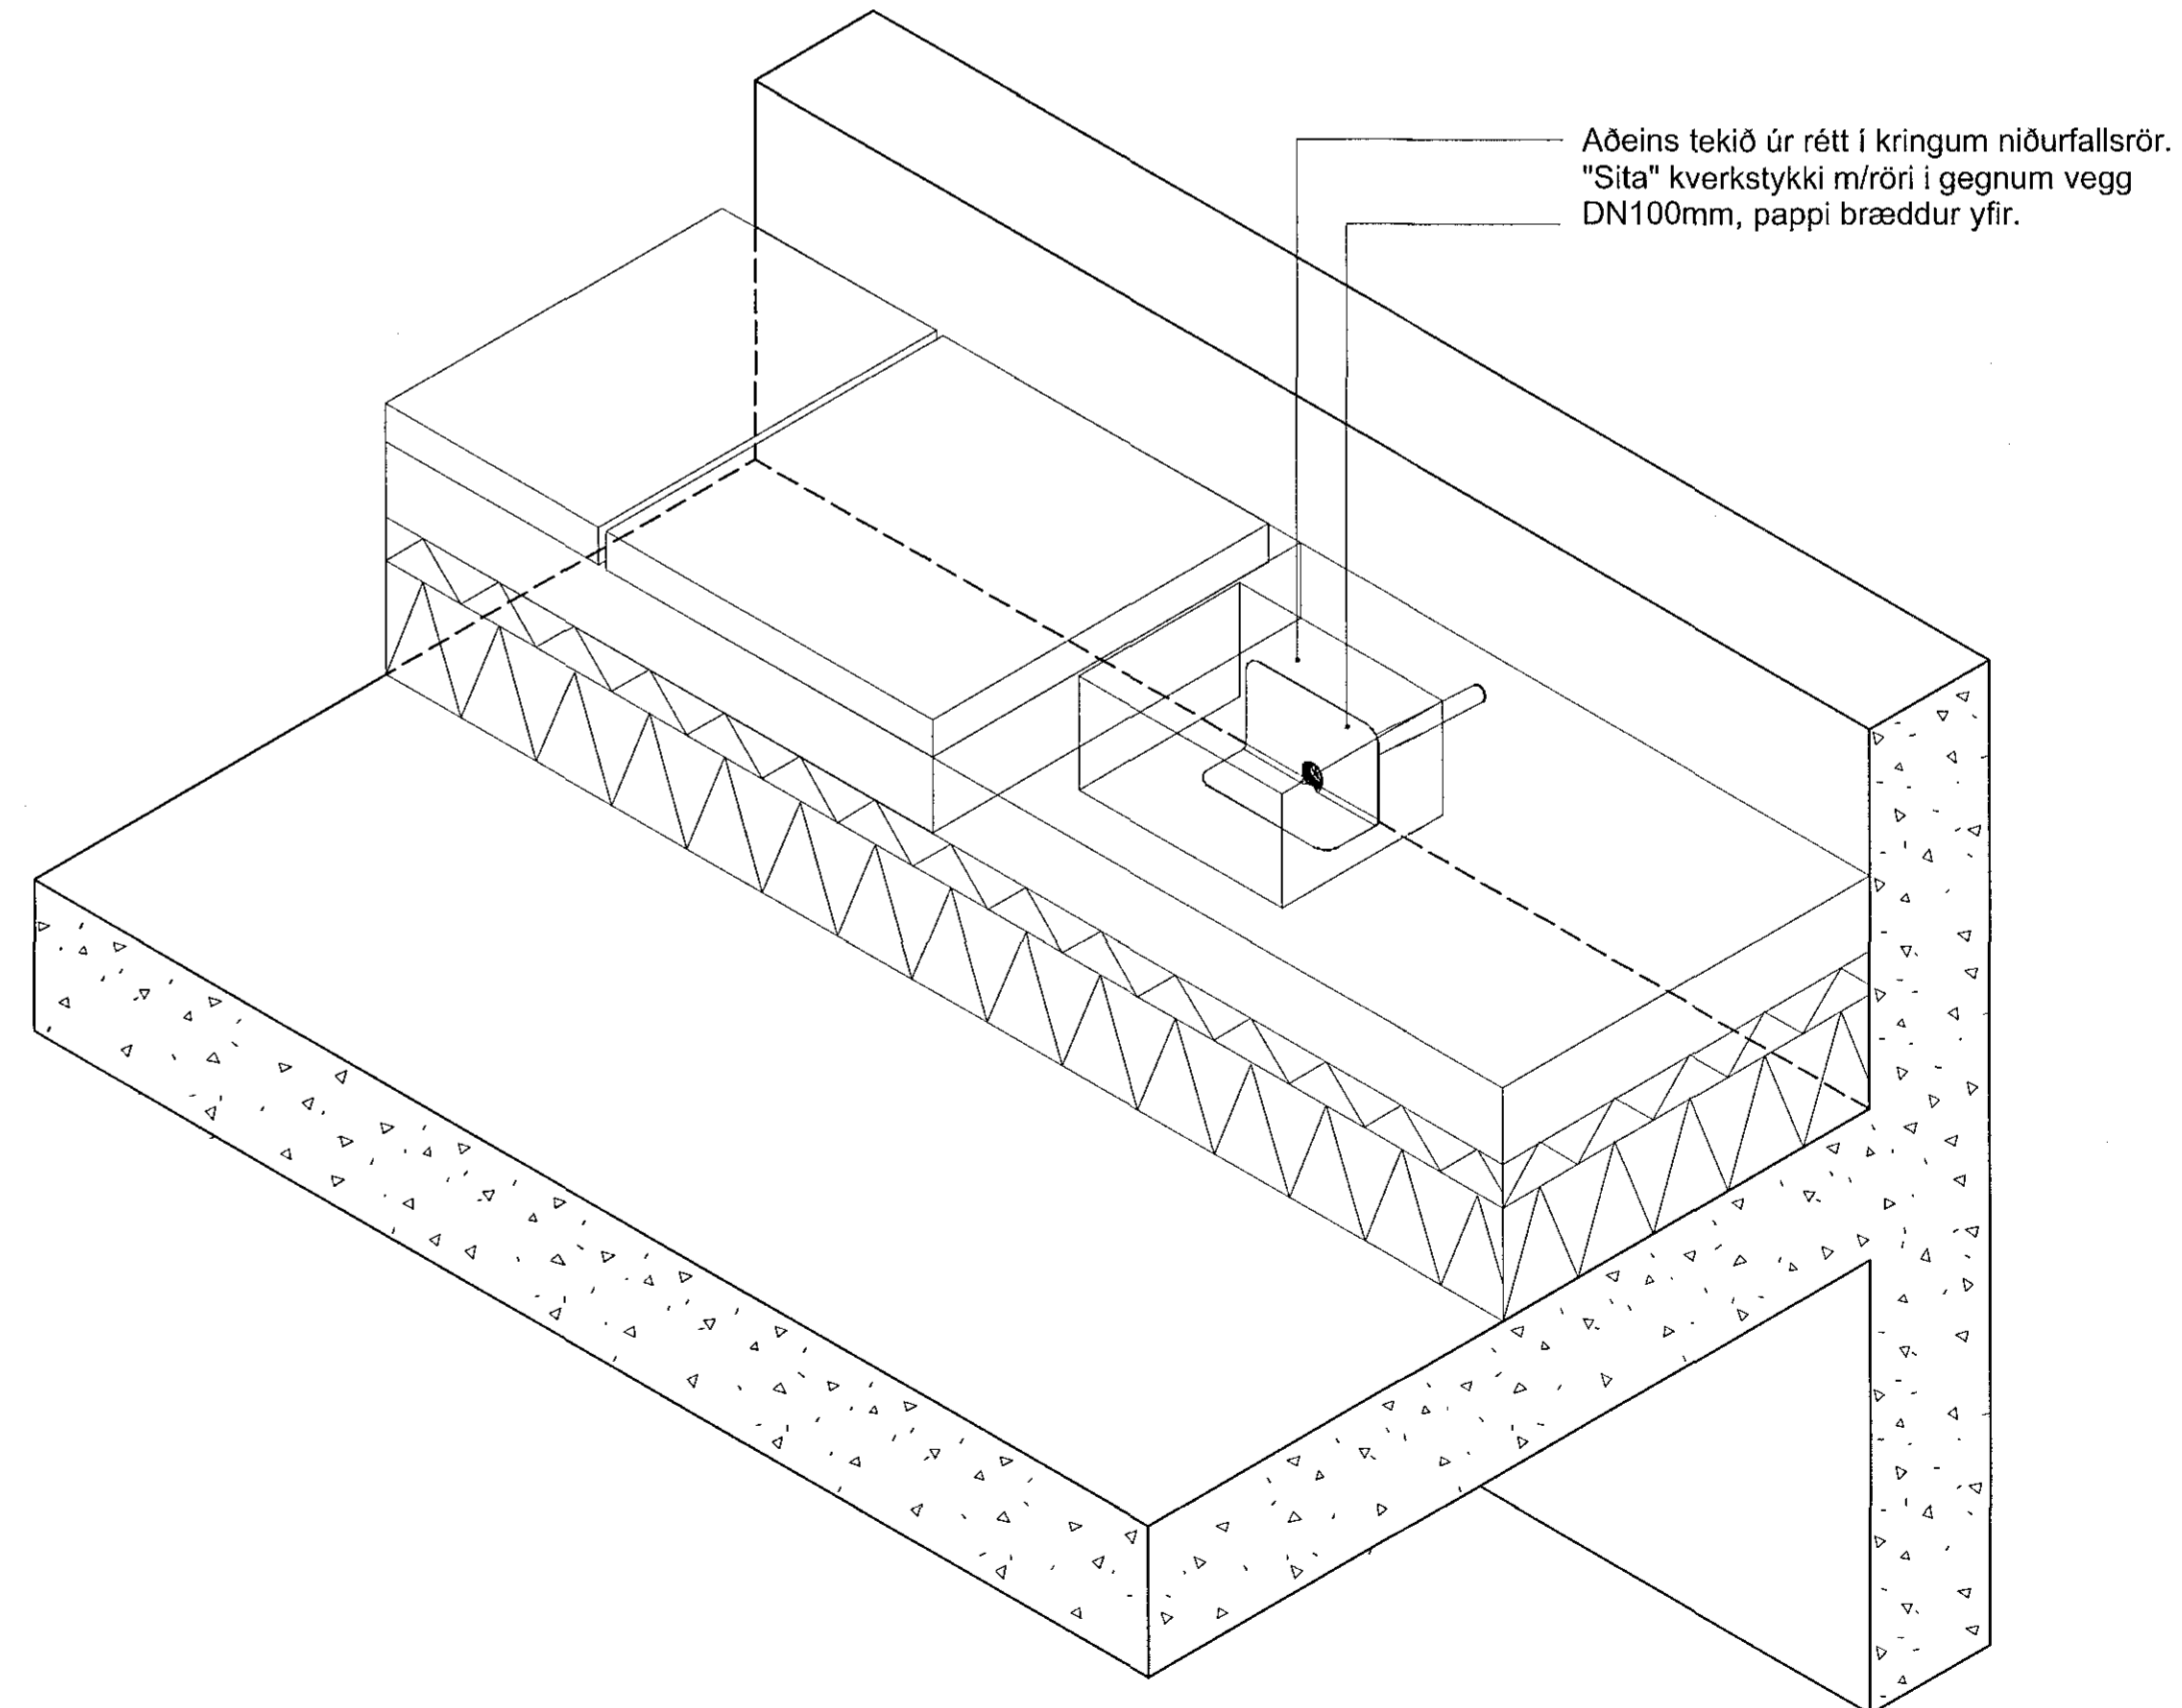

**SKÝRINGARMYND:**  
 Rúmmynd sem sýnir hvernig aðeins er tekið úr einangrun rétti i kringum gat i gegnum útvegg.

ATH.  
 -ÖLL MÁL ERU Í SM  
 -MÆLIÐ EKKI AF TEIKNINGUM  
 -TEIKNING ER AÐEINS LEIÐBEINANDI  
 -ÖLL MÁL TAKIST Á STAÐNUM FYRIR SMÍÐI  
 -MISRÆMI I TEIKNINGUM TILKYNNIST ARKITEKTUM STRAX