




DEILI E
 LÓDRÉTT SNID 1:5
 FRÁGANGUR ÞAKS
 OG ÞAKBRÚNAR
 STIGAHÚSS

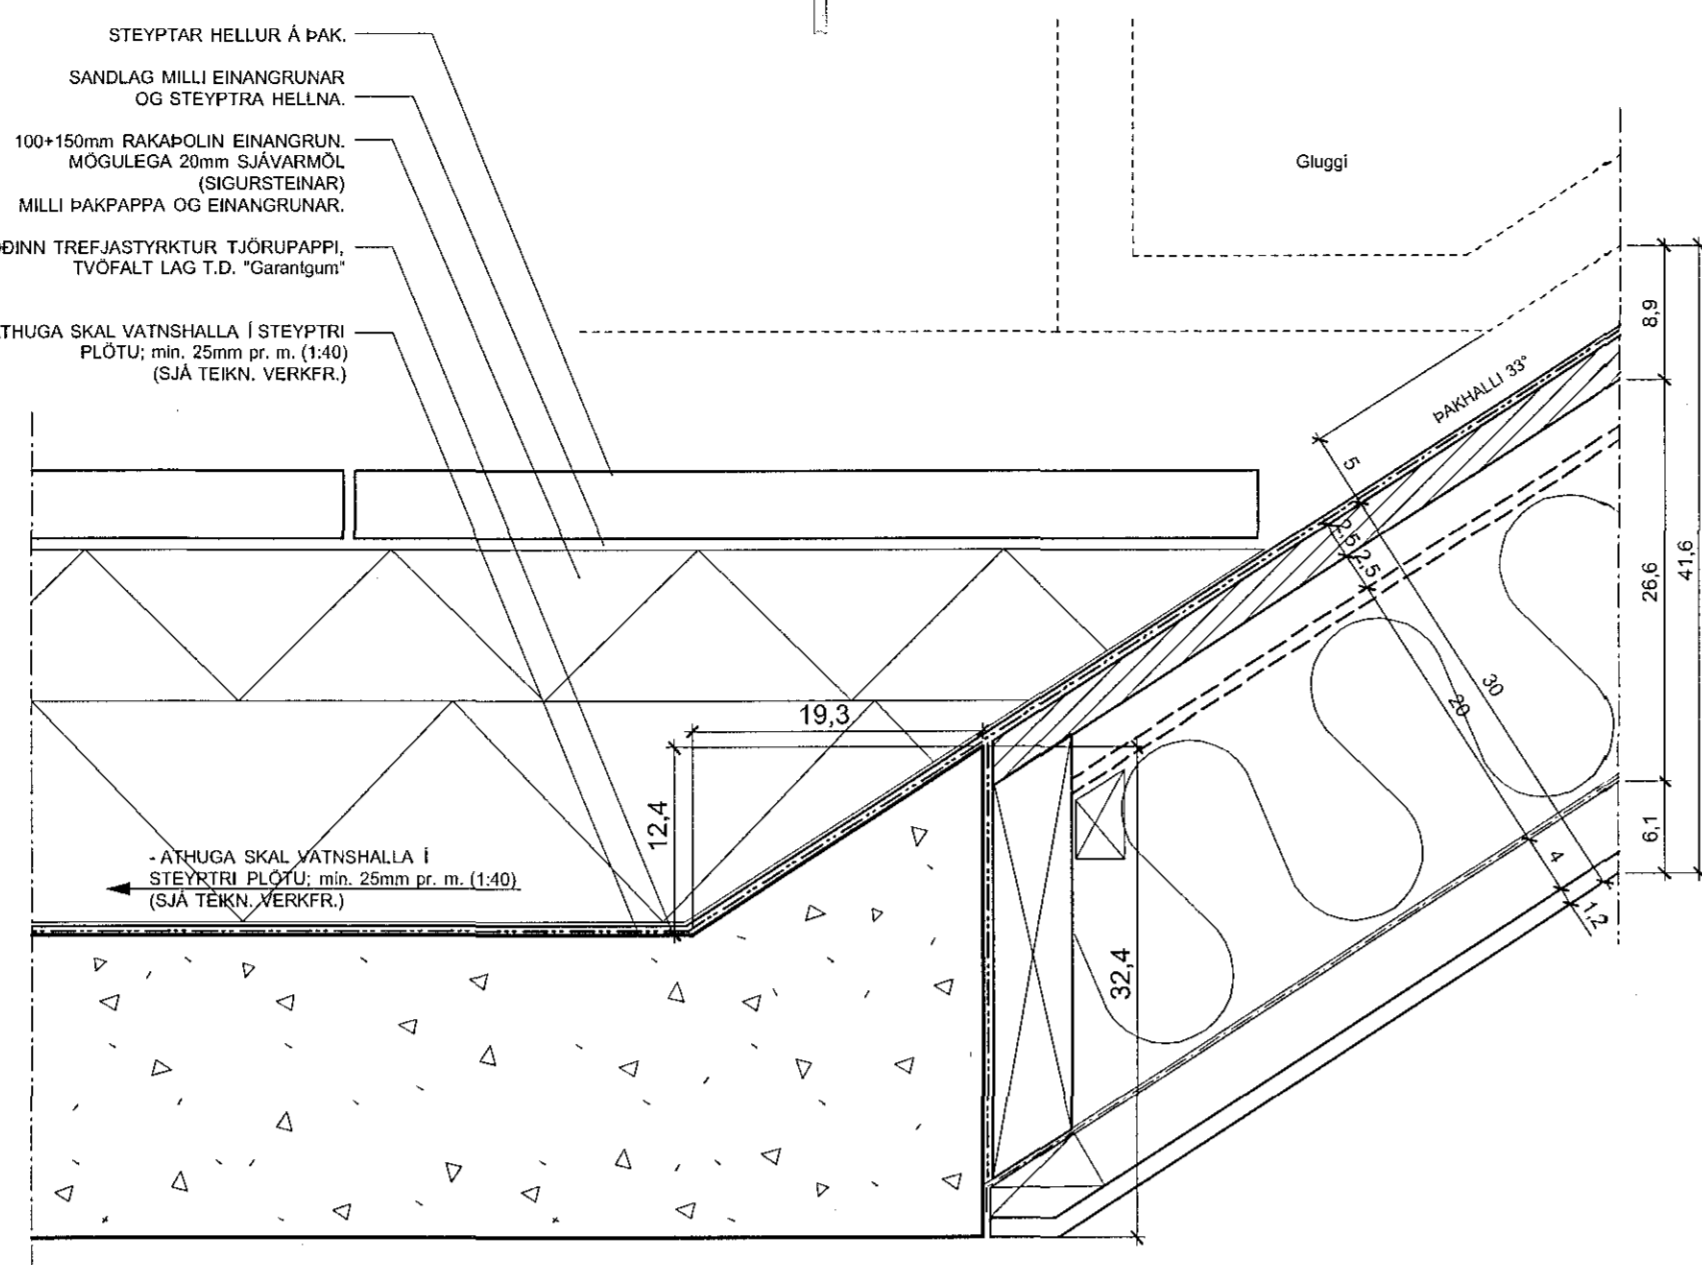


DEILI F
 LÓDRÉTT SNID 1:5
 FRÁGANGUR Á HALLANDI TIMBURÞAKI
 VÍD FLATT ÞAK STIGAHÚSS

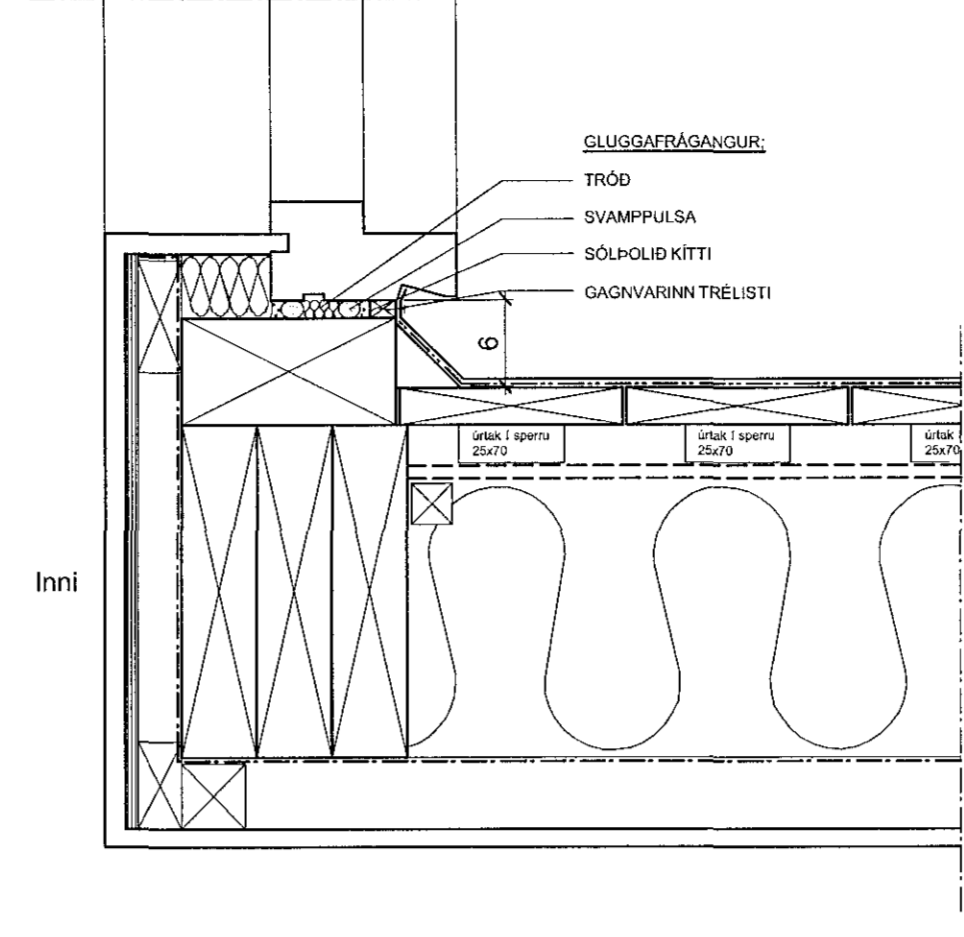


DEILI J
 LÓDRÉTT SNID 1:5
 FRÁGANGUR GLUGGA
 VÍD HALLANDI TIMBURÞAK STIGAHÚSS

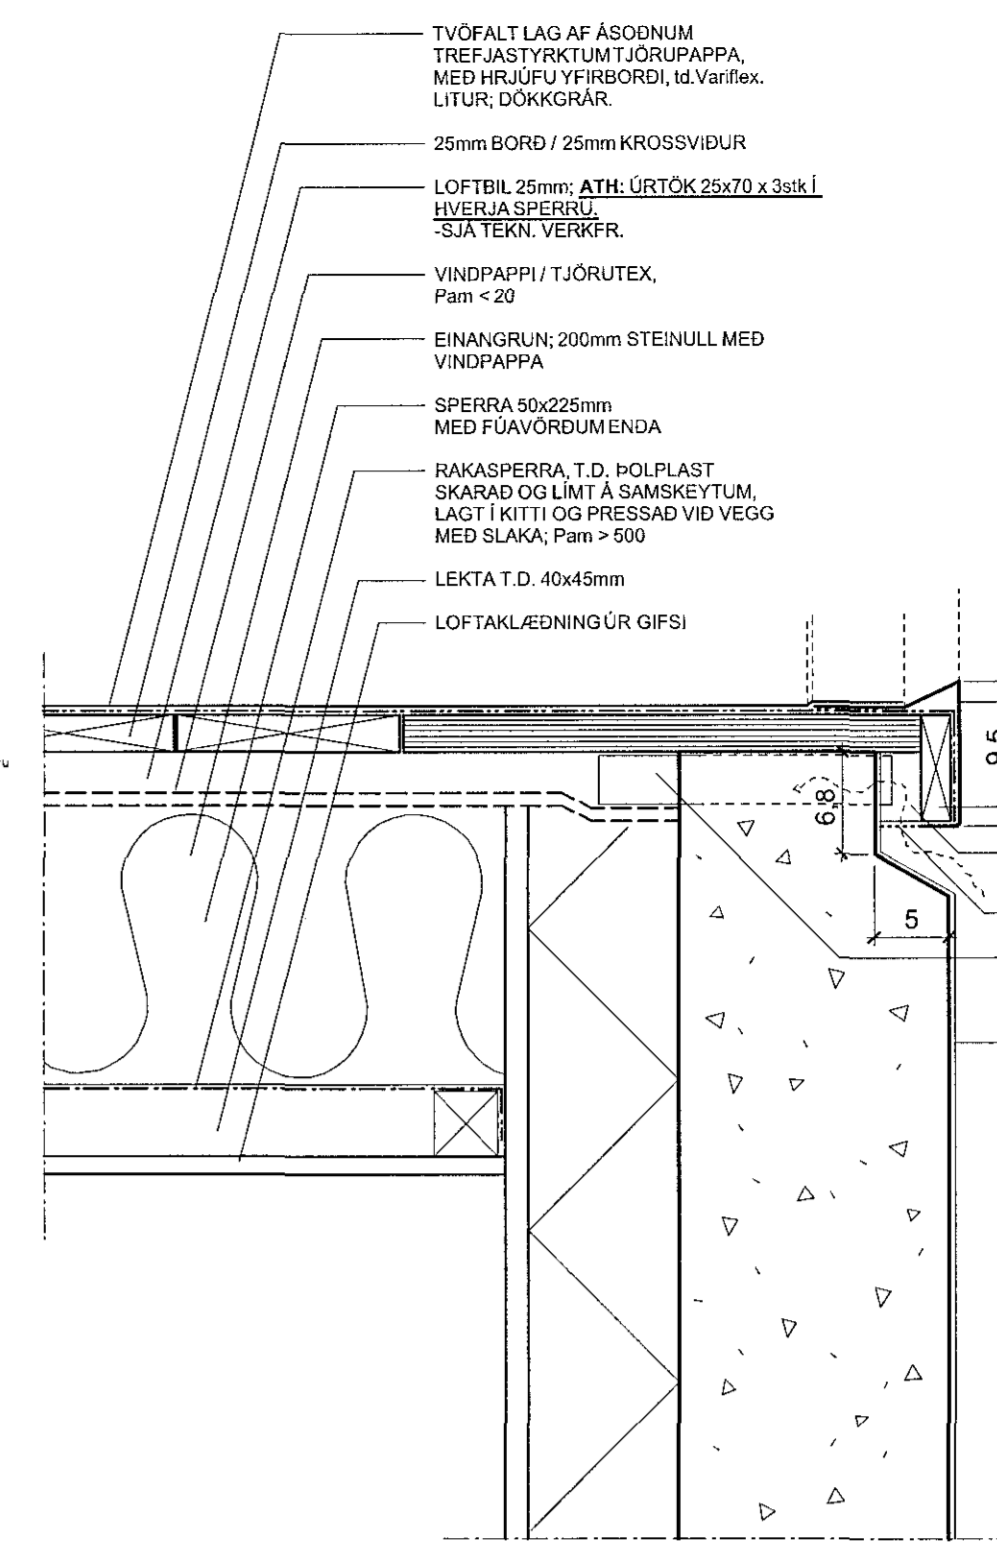


DEILI K
 LÓDRÉTT SNID 1:5
 FRÁGANGUR Á HALLANDI TIMBURÞAKI
 OG ÞAKBRÚN STIGAHÚSS

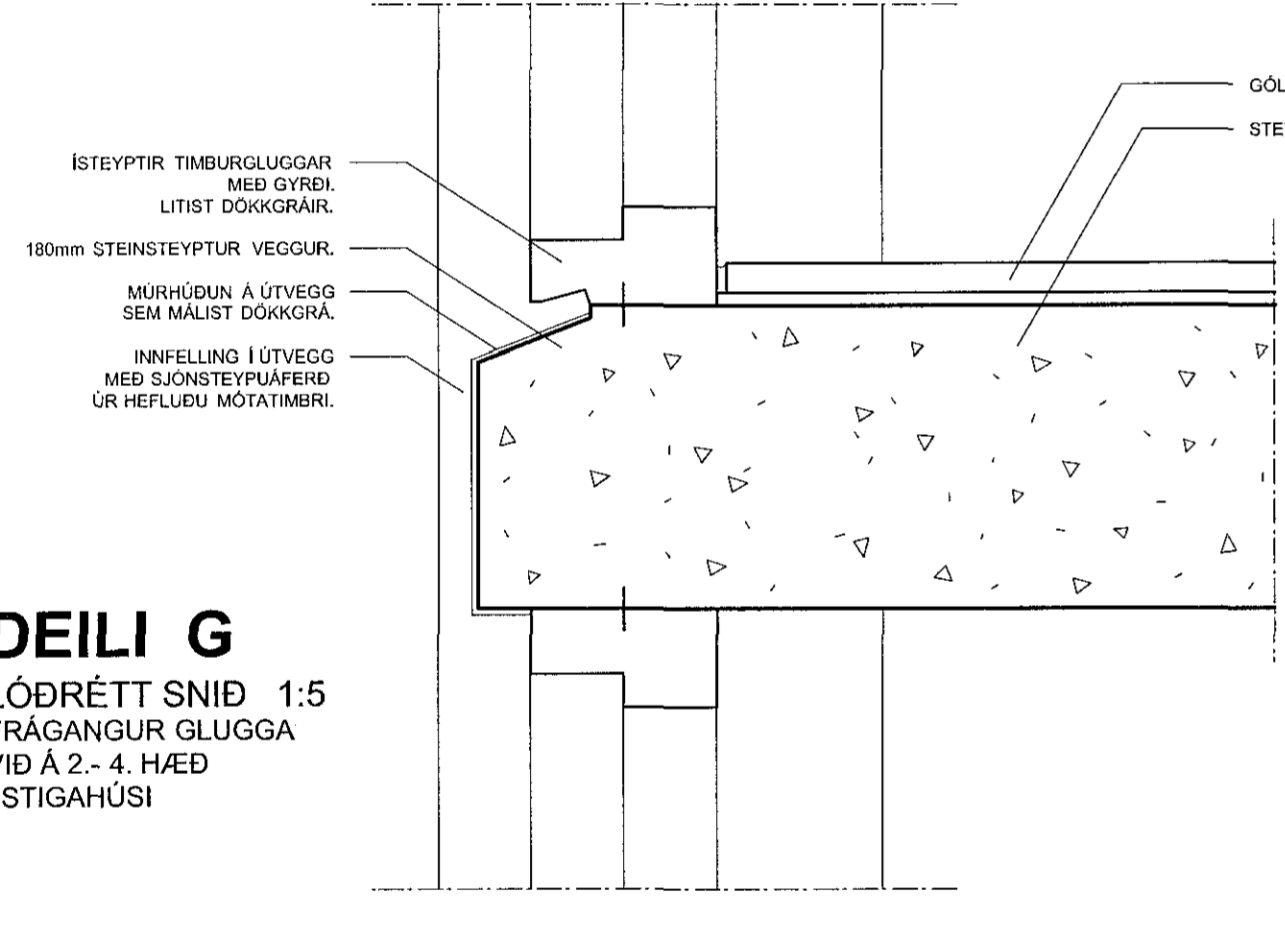


DEILI G
 LÓDRÉTT SNID 1:5
 FRÁGANGUR GLUGGA
 VÍD Á 2.- 4. HÆÐ
 Í STIGAHÚSI

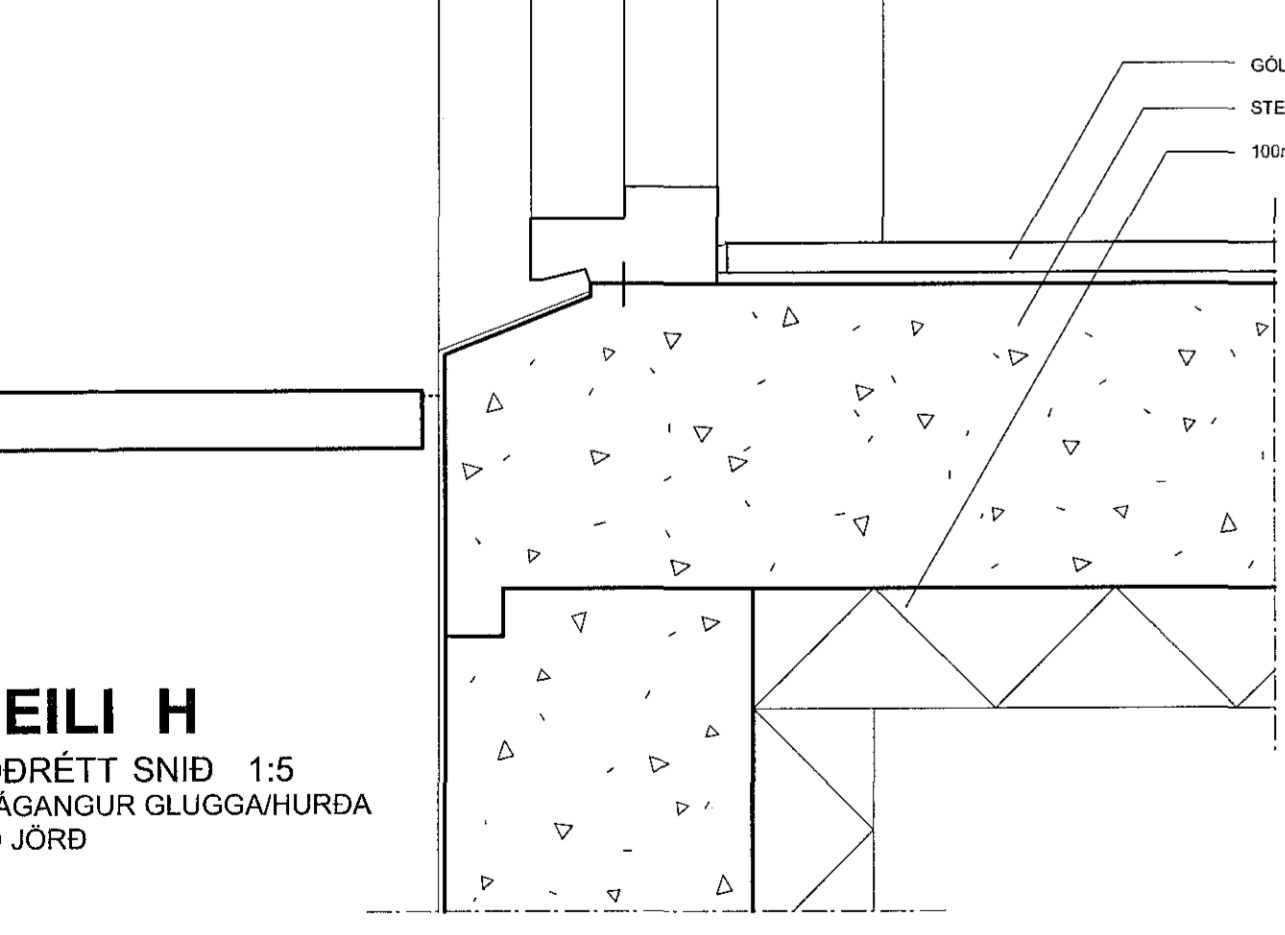

DEILI H
 LÓDRÉTT SNID 1:5
 FRÁGANGUR GLUGGA/HURDA
 VÍD JÖRD

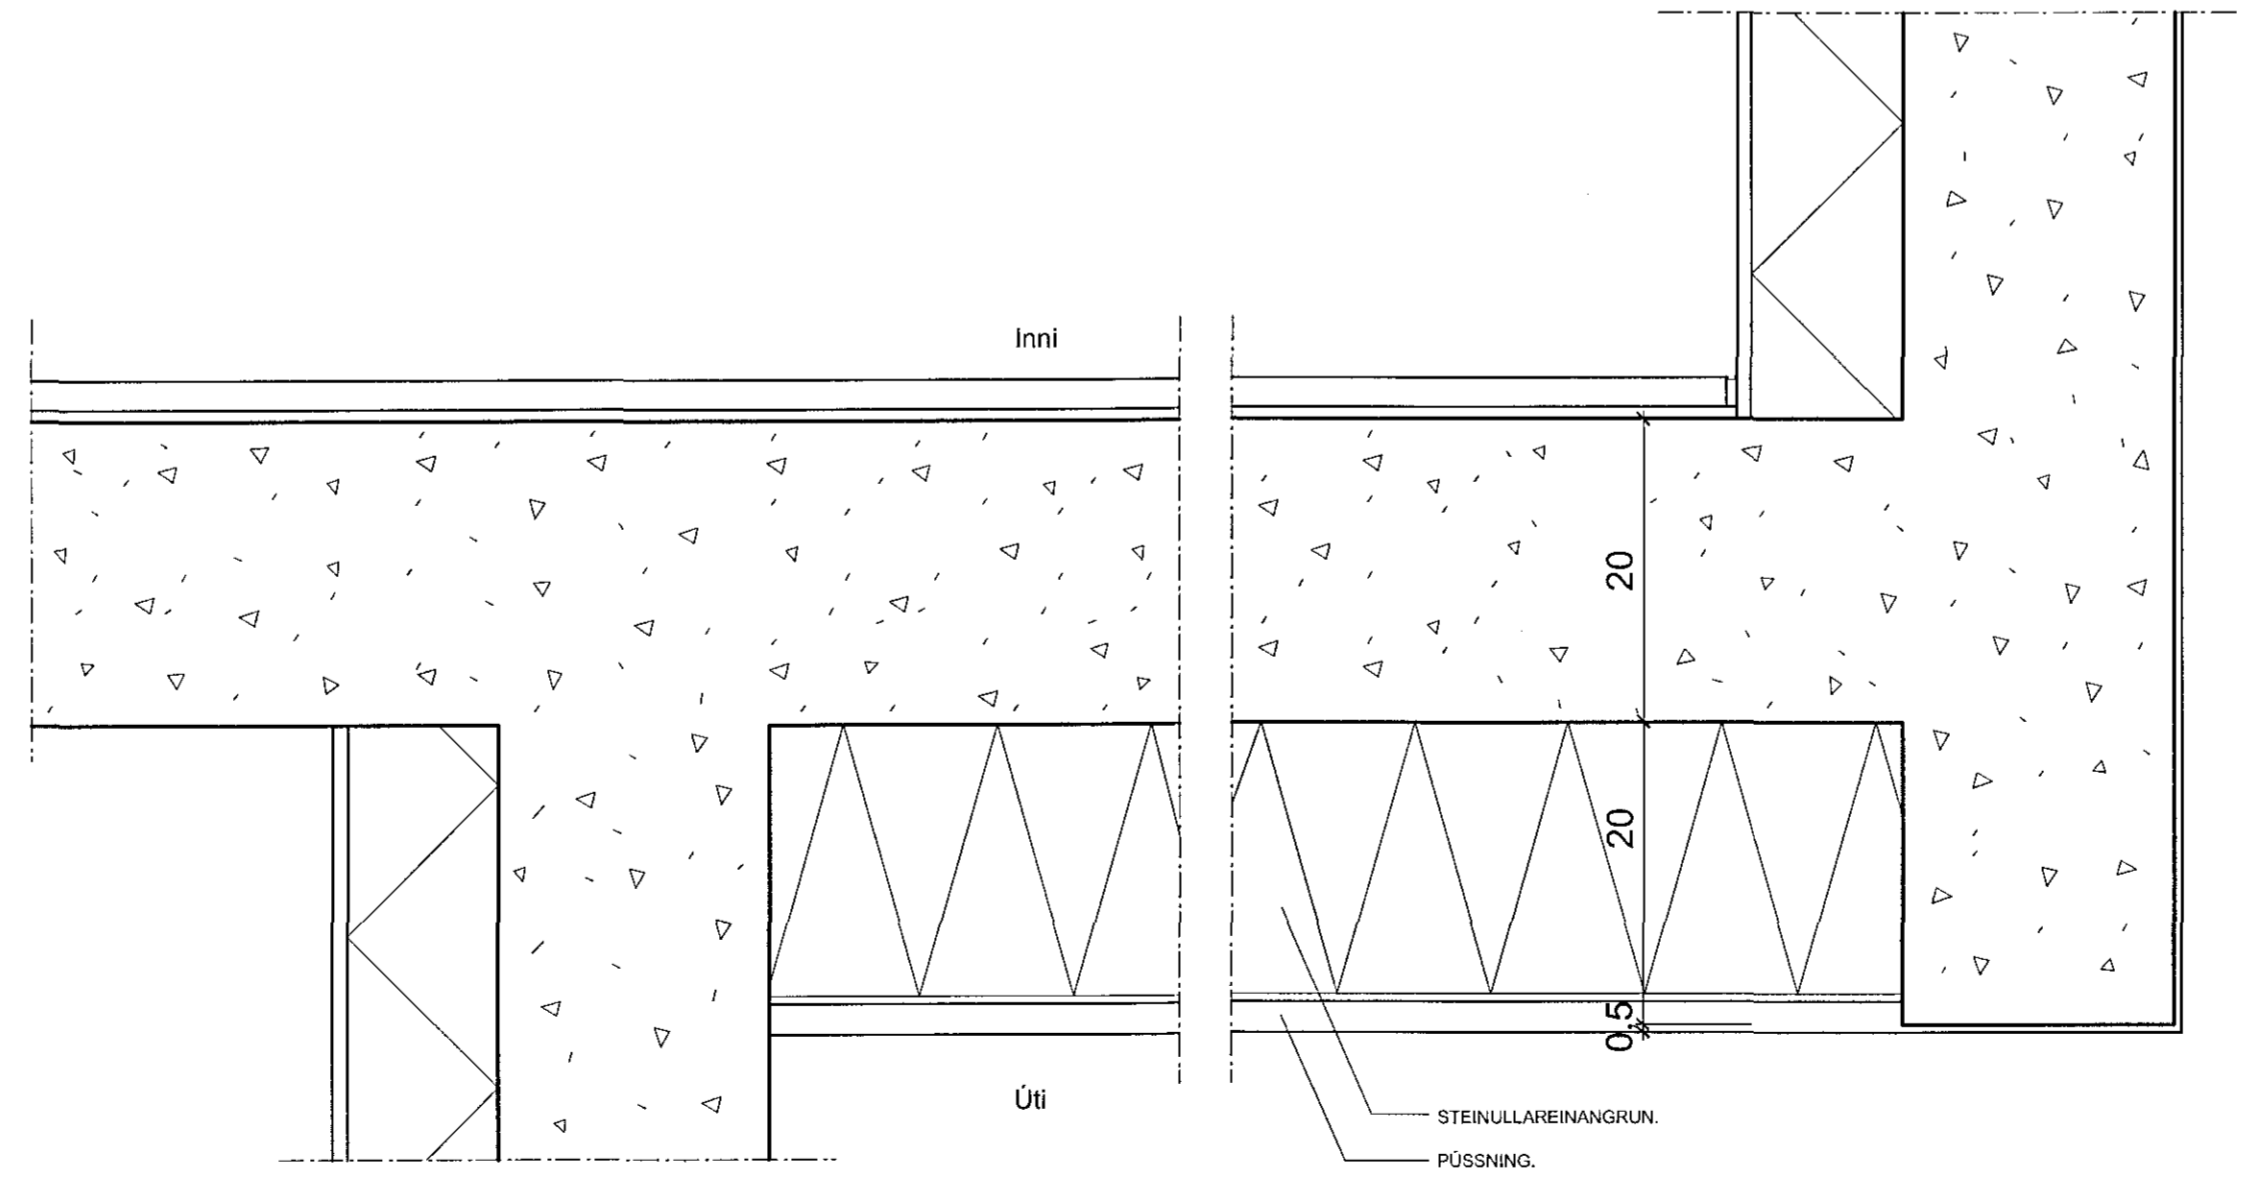

DEILI I
 LÓDRÉTT SNID 1:5
 FRÁGANGUR UNDIR GÖLFPLÖTU
 1.HÆÐAR Í KJALLARA

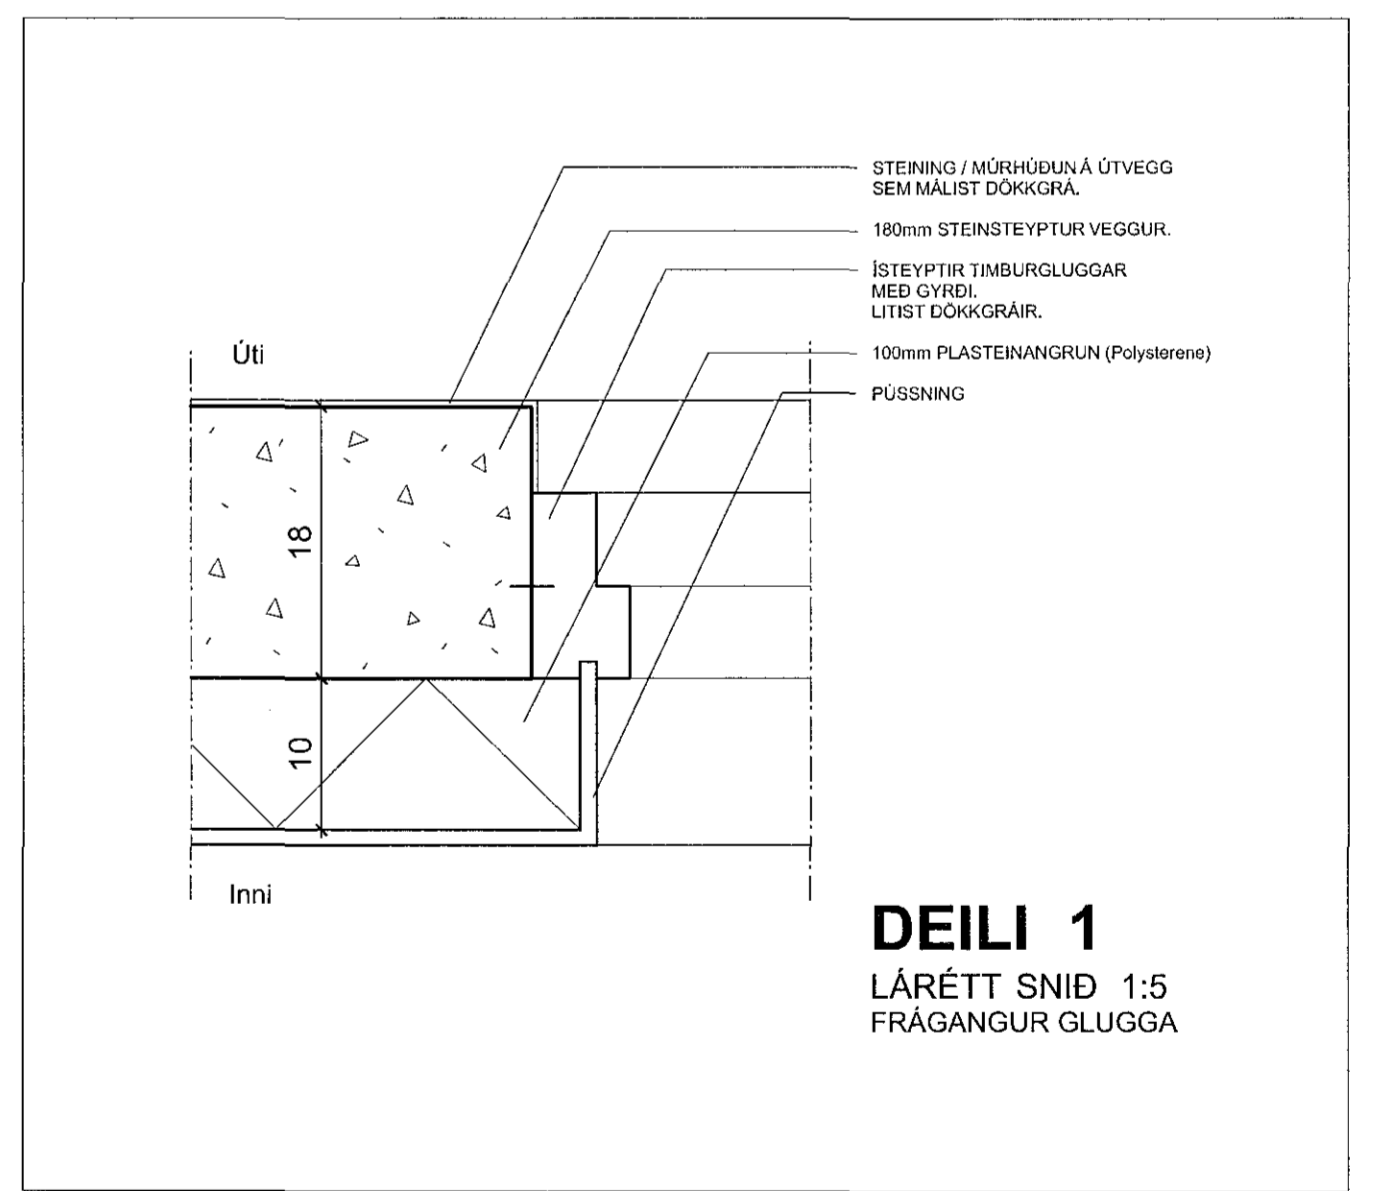

DEILI 1
 LÁRÉTT SNID 1:5
 FRÁGANGUR GLUGGA

ATH.
 -ÖLL MÁL ERU Í SM
 -MELJIB EKKI AF TEIKNINGUM
 -TEIKNING ER AÐEINS LEIÐBEINANDI
 -ÖLL MÁL TAKIST Á STADNUM FYRIR SMÍÐI
 -MISRÆMI Í TEIKNINGUM TILKYNNIST ARKITEKTUM STRAX