

Innfelling í útvegg með sjónsteypuáferð úr hefluðu mótatímbrí -lagt lóðrétt

Steinsteypt súla með sjónsteypuáferð

Múrhúðað og málað í dökkgráum lit

Steining í dökkgráum lit

Steinsteypt súla með sjónsteypuáferð

Innfelling í útvegg með sjónsteypuáferð úr hefluðu mótatímbrí -lagt lóðrétt

Steinsteypt súla með sjónsteypuáferð

Steining í dökkgráum lit

Múrhúðað og málað í dökkgráum lit

Steinsteypt súla með sjónsteypuáferð

Skjólveggur með sjónsteypuáferð úr hefluðu mótatímbrí - lagt lóðrétt

Múrhúðað og málað í dökkgráum lit



G: 23.90 G: 23.70

ÚTLIT VESTUR

L: 22.00

Innfelling í útvegg með sjónsteypuáferð úr hefluðu mótatímbrí

Múrhúðað og málað í hvítum lit

Innfelling í útvegg með sjónsteypuáferð úr hefluðu mótatímbrí

Múrhúðað og málað í hvítum lit

Innfelling í útvegg með sjónsteypuáferð úr hefluðu mótatímbrí

Múrhúðað og málað í hvítum lit

Múrhúðað og málað í dökkgráum lit

Innfelling í útvegg með sjónsteypuáferð úr hefluðu mótatímbrí - lagt lóðrétt


Steinsteypt súla með sjónsteypuáferð

Steining í dökkgráum lit

Múrhúðað og málað í hvítum lit

Steinsteypt súla með sjónsteypuáferð

Múrhúðað og málað í hvítum lit

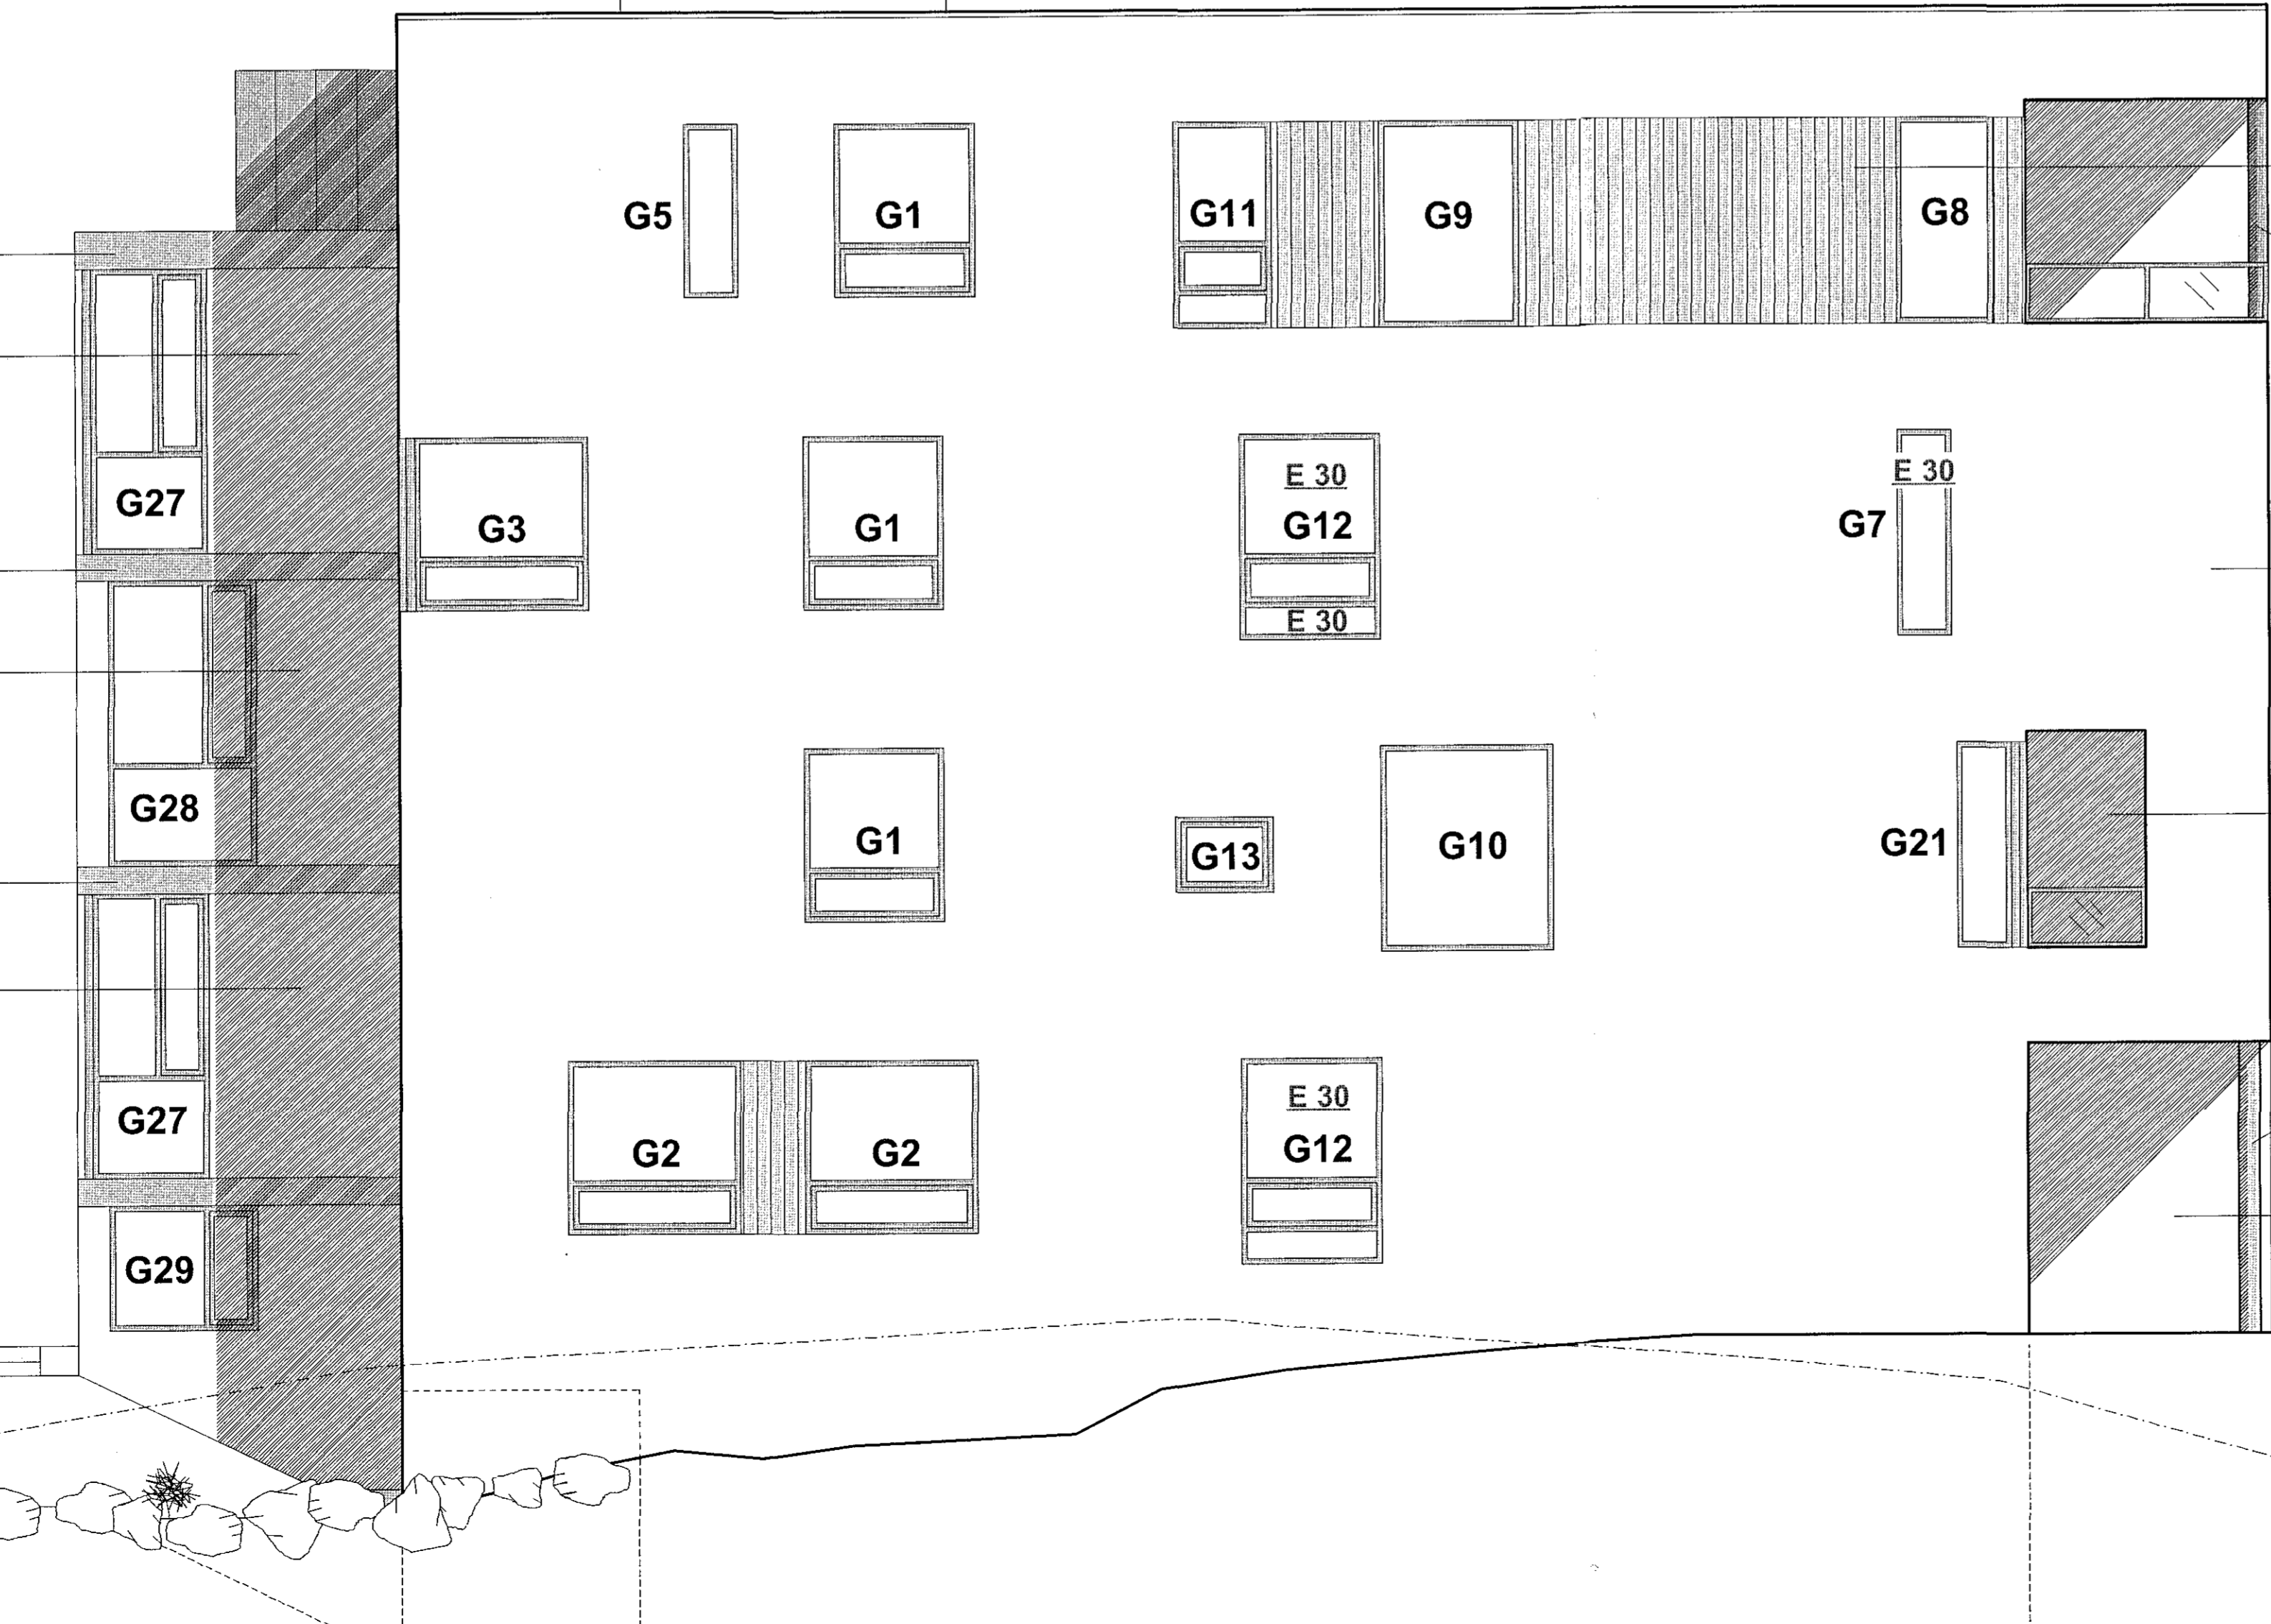

G: 23.90

ÚTLIT NORÐUR

L: 22.00

2.10

Dags. 25.11.15
 M.kv. 1:50