PRENTAÐ: 25. júní 2015 10:55:39

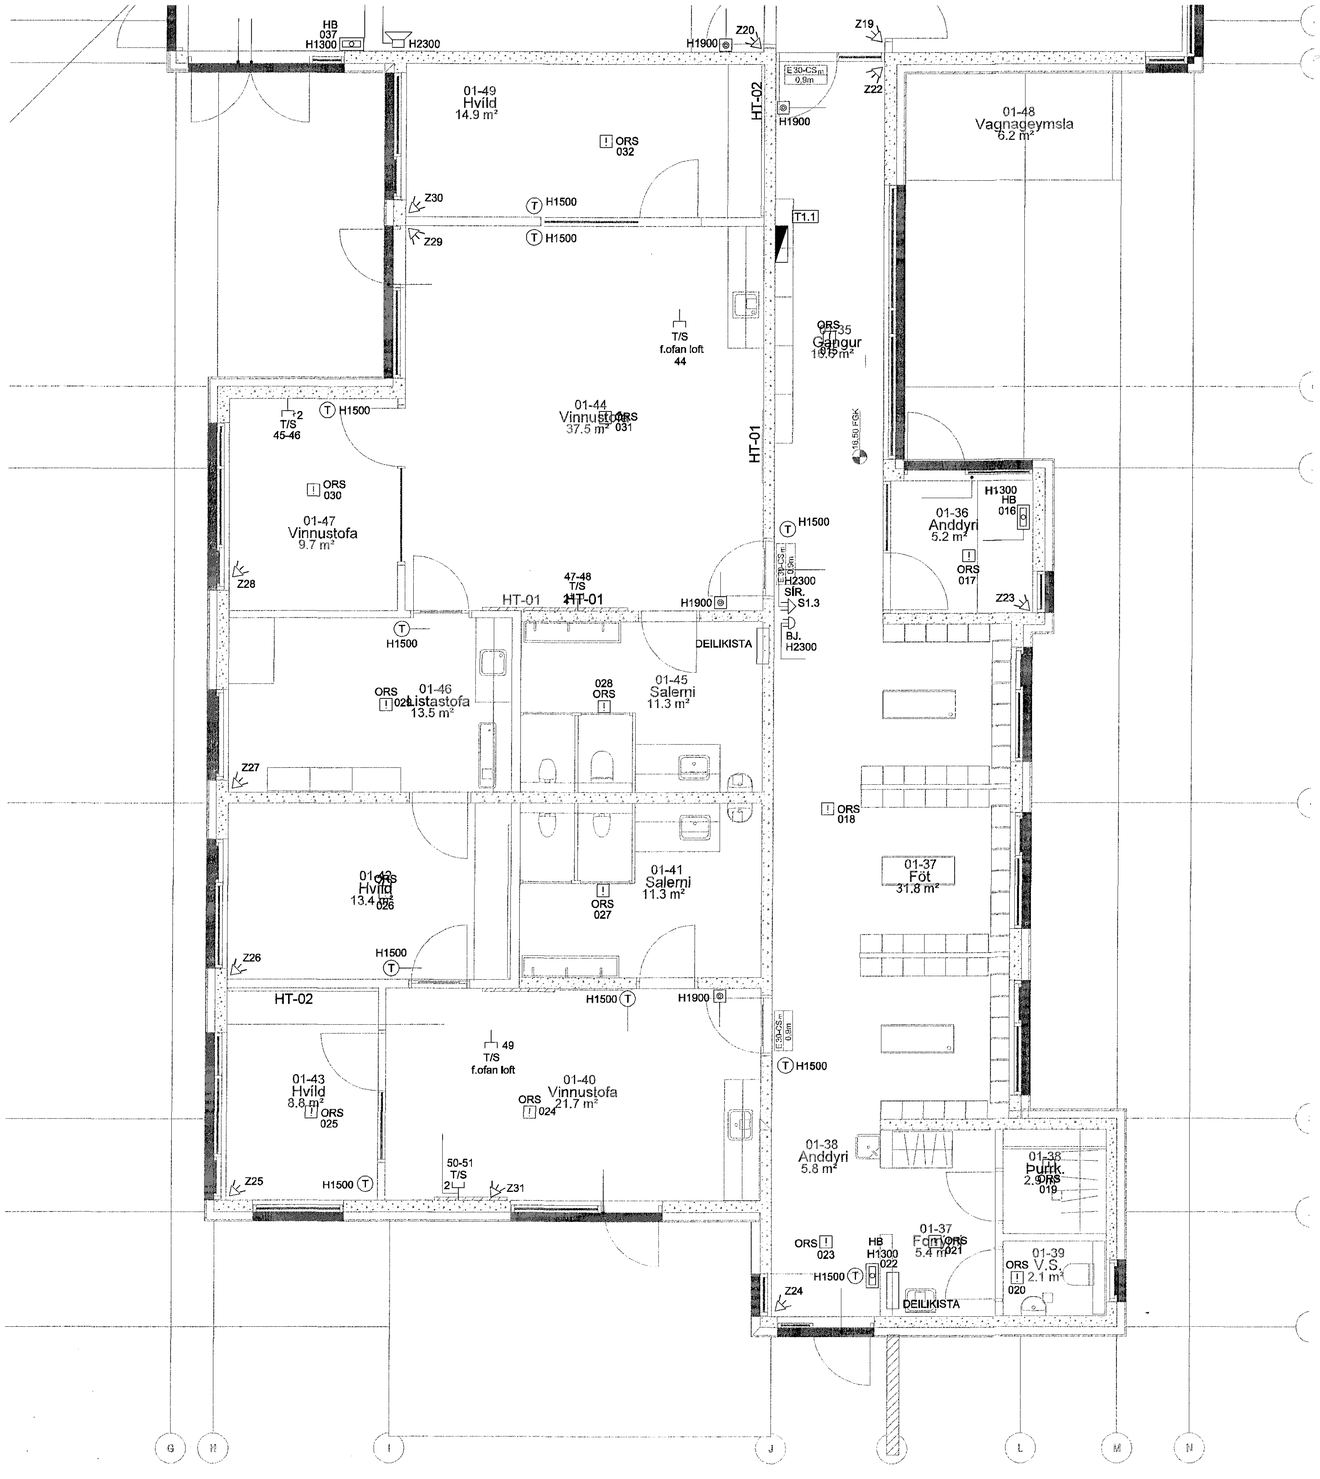

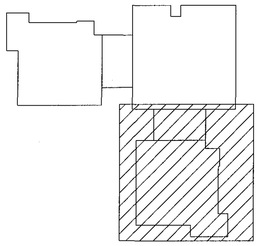

SKÝRINGAR:

- SAMSKIPTATENGILL
- FJÖLDI
- REYKSKYNJARI
- HANDBOÐI
- BRUNAVIÐVÖRUNARTAFLA
- HREYFISKYNJARI, TAKMÖRKUÐ SÝN
- HREYFISKYNJARI, 360°
- TALNABORÐ
- HURÐANEMI Í KARMI
- BJALLA
- SÍRENA
- HÁTALARI
- MYNDVARPI
- HITANEMI
- VATNSLEKASKYNJARI

0m 1m 2m 3m 4m 5m
1:50 (A1)

Byggingafulltrúi Hafnarfjarðar
Móttekið þann
09 DEC 2015

ÚTGÁFUFERILL

ÚTG.	DAGS.	SKÝRINGAR	HANNAÐ	YFIRF.	SAMÞ.
B1	08.05.2015	FRUMÚTGÁFA	GJ	GJ	PJ
B2	25.06.2015	ALMENN BREYTING	GJ	GJ	PJ

DAGS. UNDIRSKRIFTAR: 2.11.2015
F.H. MANNVITS (NAFN OG KT.): MANNVIT hf. Kt. 031257-3879
DAGS. UNDIRSKRIFTAR: 13.09.15
SAMRÆMINGARHÖNNUÐUR / HÖNNUNARSTJÓRI (NAFN OG KT.)

HÖNNUÐUR

MANNVIT
Urðarhvarfi 6 203 Kópavogi Sími: 422 3000 Fax: 422 3001
www.mannvit.is mannvit@mannvit.is Kt: 430572-0169

© ÖLL AFNOT OG AFRITUN TEIKNINGAR, AÐ HLUTA EÐA HEILD, ER HÁÐ SKRIFLEGU LEYFI HÖFUNDA.

HEITI VERKS

BJARKAVELLIR - LEIKSKÓLI

BJARKAVELLIR 3
221 - HAFNARFIRÐI

HEITI TEIKNINGAR

GRUNNMYND 1. HÆÐ
SMÁSPENNULAGNIR

VERKNÚMER	MKV.	STÆRÐ
3.151.279	1:50	A1

TEIKNINGANÚMER	ÚTGÁFA
R-112	B2

TÖLVUSKRÁ: S:\3-vm\151-Hafnarfjordur\279- Bjarkavellir leikskóli\7 TEIKNINGAR\R-RAFKERFI\GRUNNMYNDIR\Smáspenna.dwg