PRENTAÐ: 11. maí 2015 10:20:06 hjorvars

Samþykkt þann
08 DEC 2015
Byggingafulltrúinn í Hafnarfirði
F.h. Sigurður Steinar Jónsson

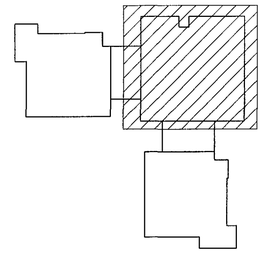

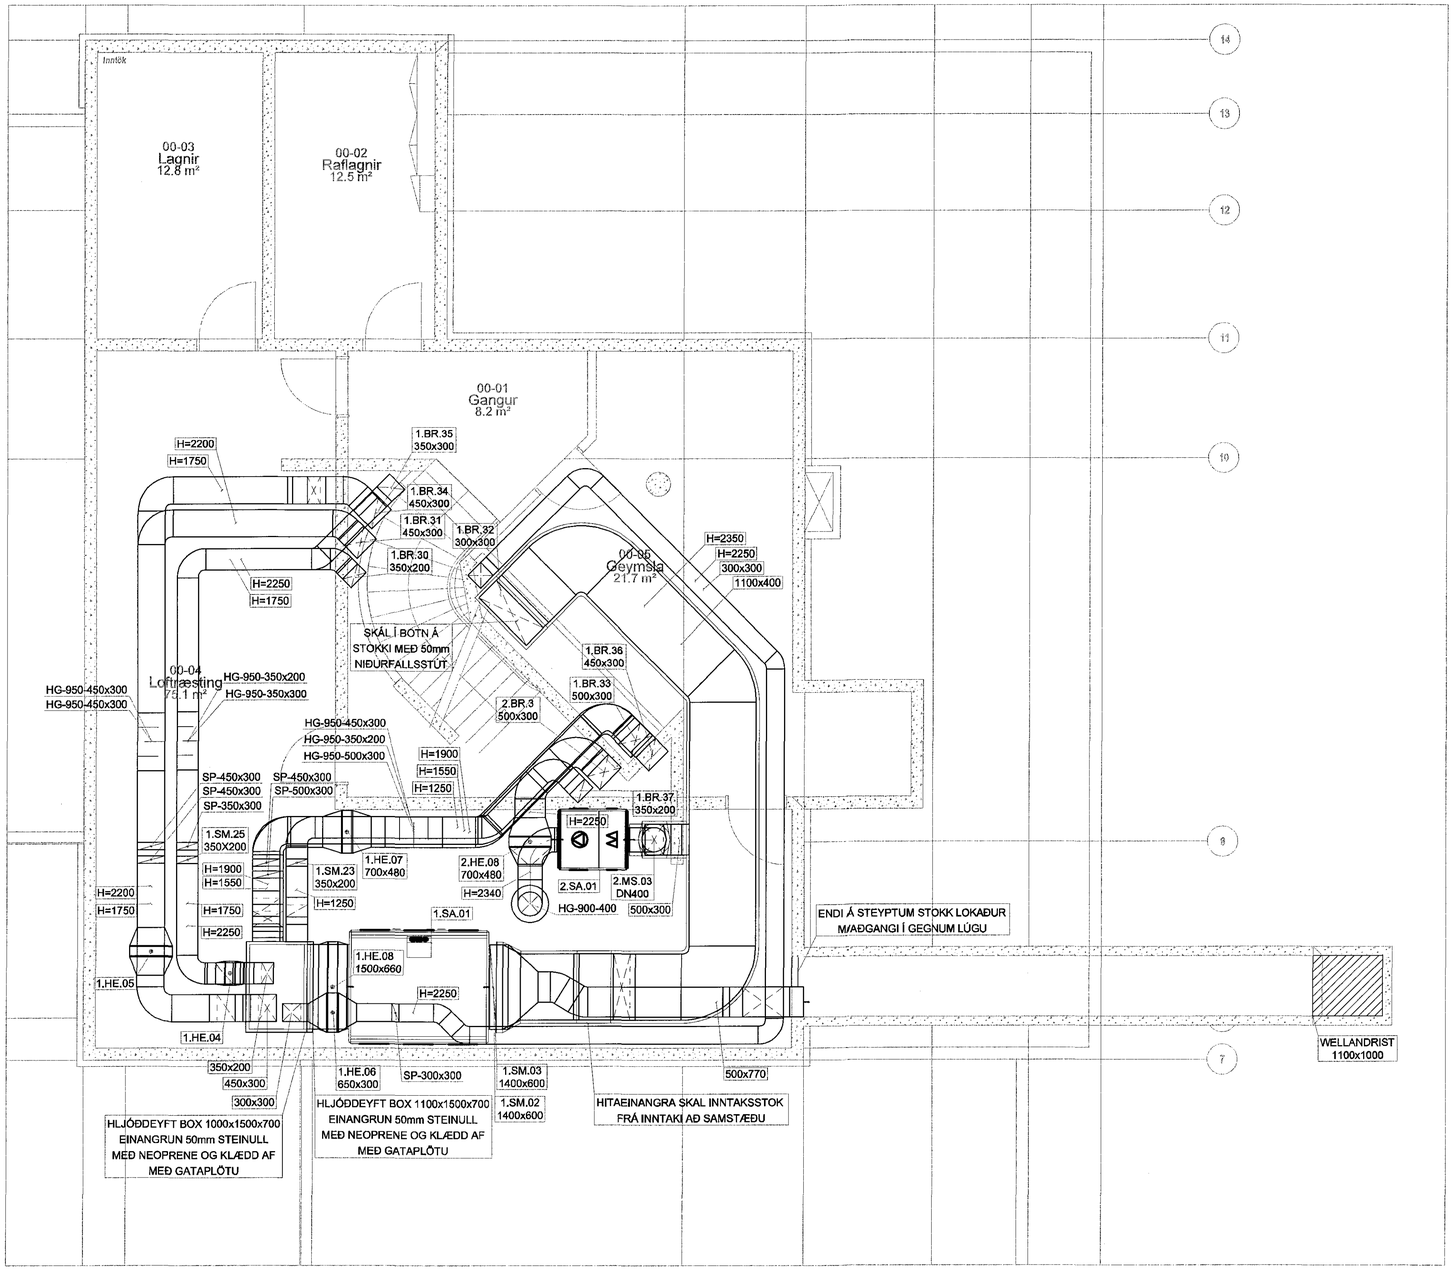

SKÝRINGAR:

SA	LOFTRÆSTISAMSTÆÐA
SP-Y	SPJALDLOKA, STÆRÐ Y
BR-X-Y	BRUNA- OG REYKLOKA, NR.X, STÆRÐ Y
HE-X-Y	HITAELEMENT, NR.X, STÆRÐ Y
SM-X-Y	SPJALDLOKA+MÓTOR, NR.X, STÆRÐ Y
HG-Y	HLJÓÐGILDRA, STÆRÐ Y
H	MIÐLÍNUHÆÐ

0m 1m 2m 3m 4m 5m
1:50 (A1)

ÚTGÁFUFERILL

ÚTG.	DAGS.	SKÝRINGAR	HANNAÐ	YFIRF.	SAMÞ.
B1	08.05.2015	FRUMÚTGÁFA	HJS	SIÞ	HJ

DAGS. UNDIRSKRIFTAR 4/11 2015
F.H. MANNVITS (NAFN OG KT.) 2006625119
DAGS. UNDIRSKRIFTAR 6/11 '15
SAMRÆMINGARHÖNNUÐUR / HÖNNUNARSTJÓRI (NAFN OG KT.)

HÖNNUÐUR

MANNVIT
Urðarhvarfi 6 203 Kópavogi Sími: 422 3000 Fax: 422 3001
www.mannvit.is mannvit@mannvit.is Kt: 430572-0169

© ÖLL AFNOT OG AFRITUN TEIKNINGAR, AÐ HLUTA EÐA HEILD, ER HÁÐ SKRIFLEGU LEYFI HÖFUNDA.

HEITI VERKS
BJARKAVELLIR - LEIKSKÓLI
BJARKAVELLIR 3
221 - HAFNARFIRÐI

HEITI TEIKNINGAR
GRUNNMYND KJALLARI

LOFTRÆSTING

VERKNÚMER	MKV.	STÆRÐ
3.151.279	1:50	A1

TEIKNINGANÚMER	ÚTGÁFA
L-501	B1

TÖLVUSKRÁ: S:\Sv\n151-Hafnarfjordur\279- Bjarkavellir leikskóli\07 TEIKNINGAR\L-LOFTRÆSTING\LR-GM-DH.dwg