PRENTAÐ: 11. maí 2015 10:24:41 hjorvars

KERFISMYND - KERFI 1 - LOFTRÆSTING

%

Samþykkt þann
09 DEC 2015
Byggingafulltrúinn í Hafnarfirði
F.h. Sigurður Steinar Jónsson

Skýringar

- Hljóðdeyfir
- Hitamælir í vatnsrás með kvikasilfurssúlu
- Millihitari
- Iris stilliloka í loftstokk
- Loka í stokk með mótor
- BR Bruna- og reykloka
- RL Reykloka
- Innblástur
- Útsog
- Bil undir hurð
- Hljóðdeyft yfirfall í gegnum vegg
- Hljóðdeyft yfirfall m/brunaloku ofan við kerfisloft
- Hitamælir í loftstokk
- Handvirk lofttæming
- Tæming DN15
- Handdæla
- Loki venjulega opinn
- Loki venjulega lokaður
- Einstreymisloki
- Olífylltur þrýstimælir með loka
- HG HLJÓÐ GILDRA

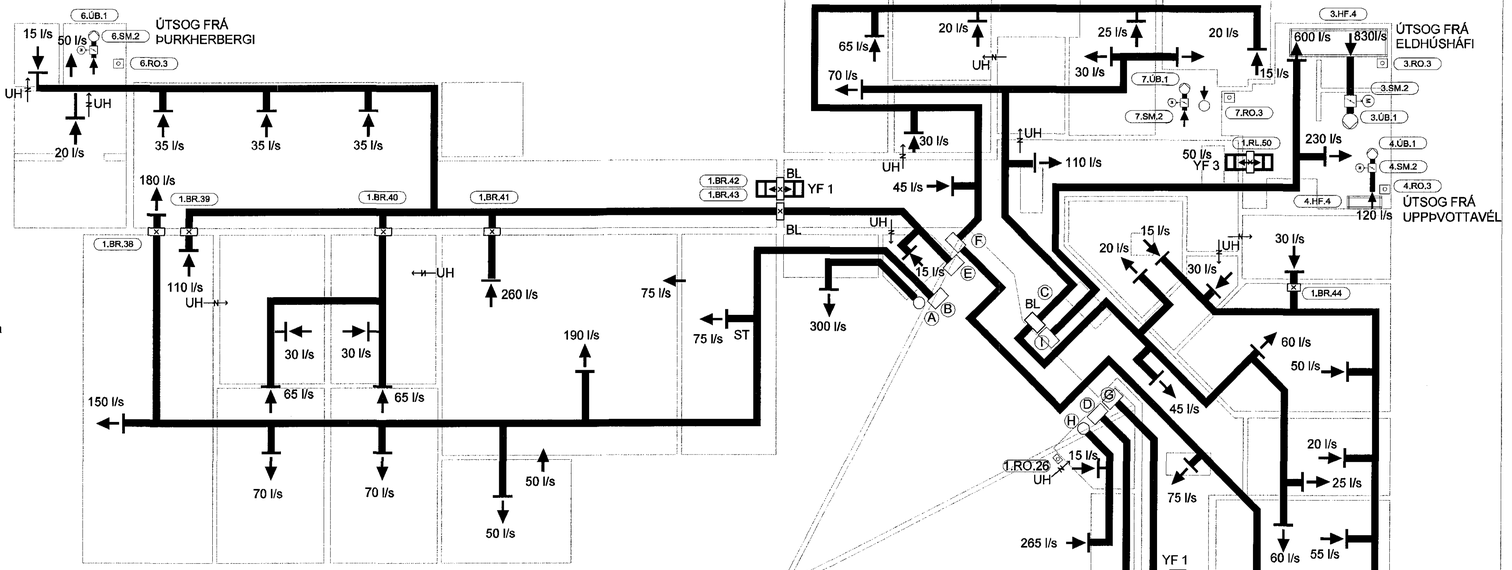

LOFTRÆSTISAMSTÆÐUR Í KJALLARA

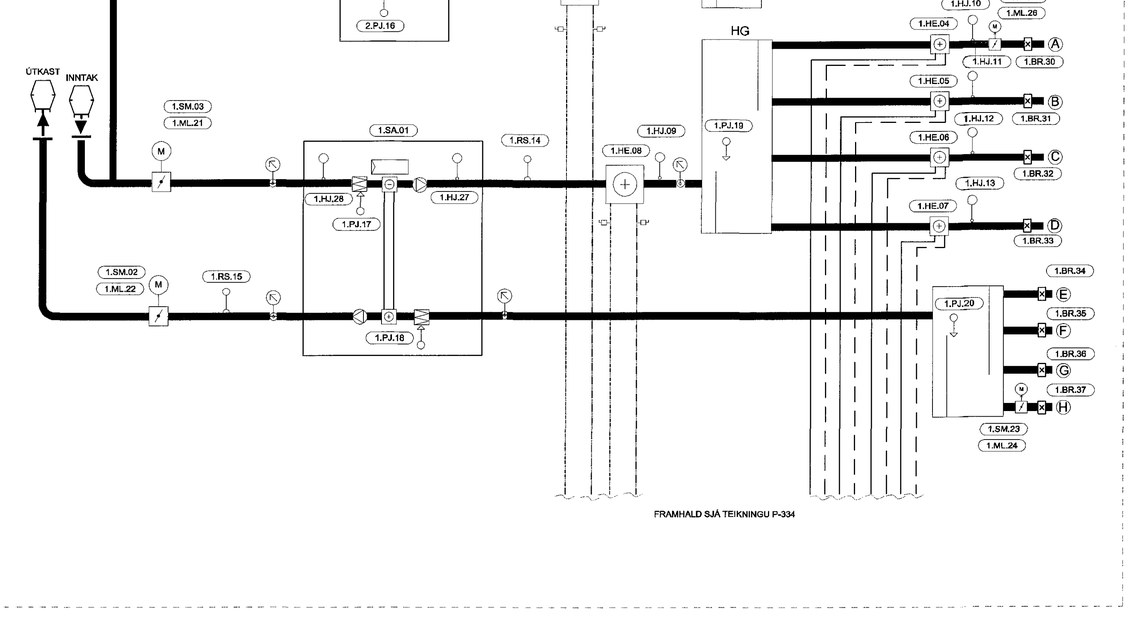

FRAMHALD SJÁ TEIKNINGU P-334

ÚTGÁFUFERILL

ÚTG.	DAGS.	SKÝRINGAR	HANNAÐ	YFIRF.	SAMÞ.
B1	08.05.2015	FRUMÚTGÁFA	HJ	SIÞ	HJ

DAGS. UNDIRSKRIFTAR 4/11 2015 — F.H. MANNVITS (NAFN OG KT.)

DAGS. UNDIRSKRIFTAR 6/11 15 — SAMRÆMINGARHÖNNUÐUR / HÖNNUNARSTJÓRI (NAFN OG KT.)

HÖNNUÐUR

MANNVIT
Urðarhvarfi 6 203 Kópavogi Sími: 422 3000 Fax: 422 3001
www.mannvit.is mannvit@mannvit.is Kt: 430572-0169

© ÖLL AFNOT OG AFRITUN TEIKNINGAR, AÐ HLUTA EÐA HEILD, ER HÁÐ SKRIFLEGU LEYFI HÖFUNDA.

HEITI VERKS

BJARKAVELLIR - LEIKSKÓLI

BJARKAVELLIR 3
221 - HAFNARFIRÐI

HEITI TEIKNINGAR

KERFISMYND - KERFI 1

LOFTRÆSTING

VERKNÚMER	MKV.	STÆRÐ
3.151.279	%	A1

TEIKNINGANÚMER	ÚTGÁFA
L-510	B1

TÖLVUSKRÁ: S:\3-vnr\151-Hafnarfjörður\279- Bjarkarvellir leikskóli\IT TEIKNINGAR\L-LOFTRÆSTING\LR-KM-1.dwg