



G-10 2stk. barn G-11 1stk. bílskúr G-12 1stk. tölva G-13 1stk. geymsla G-14 1stk. fjölsk.herb sjónv. H-1 1stk. andd.

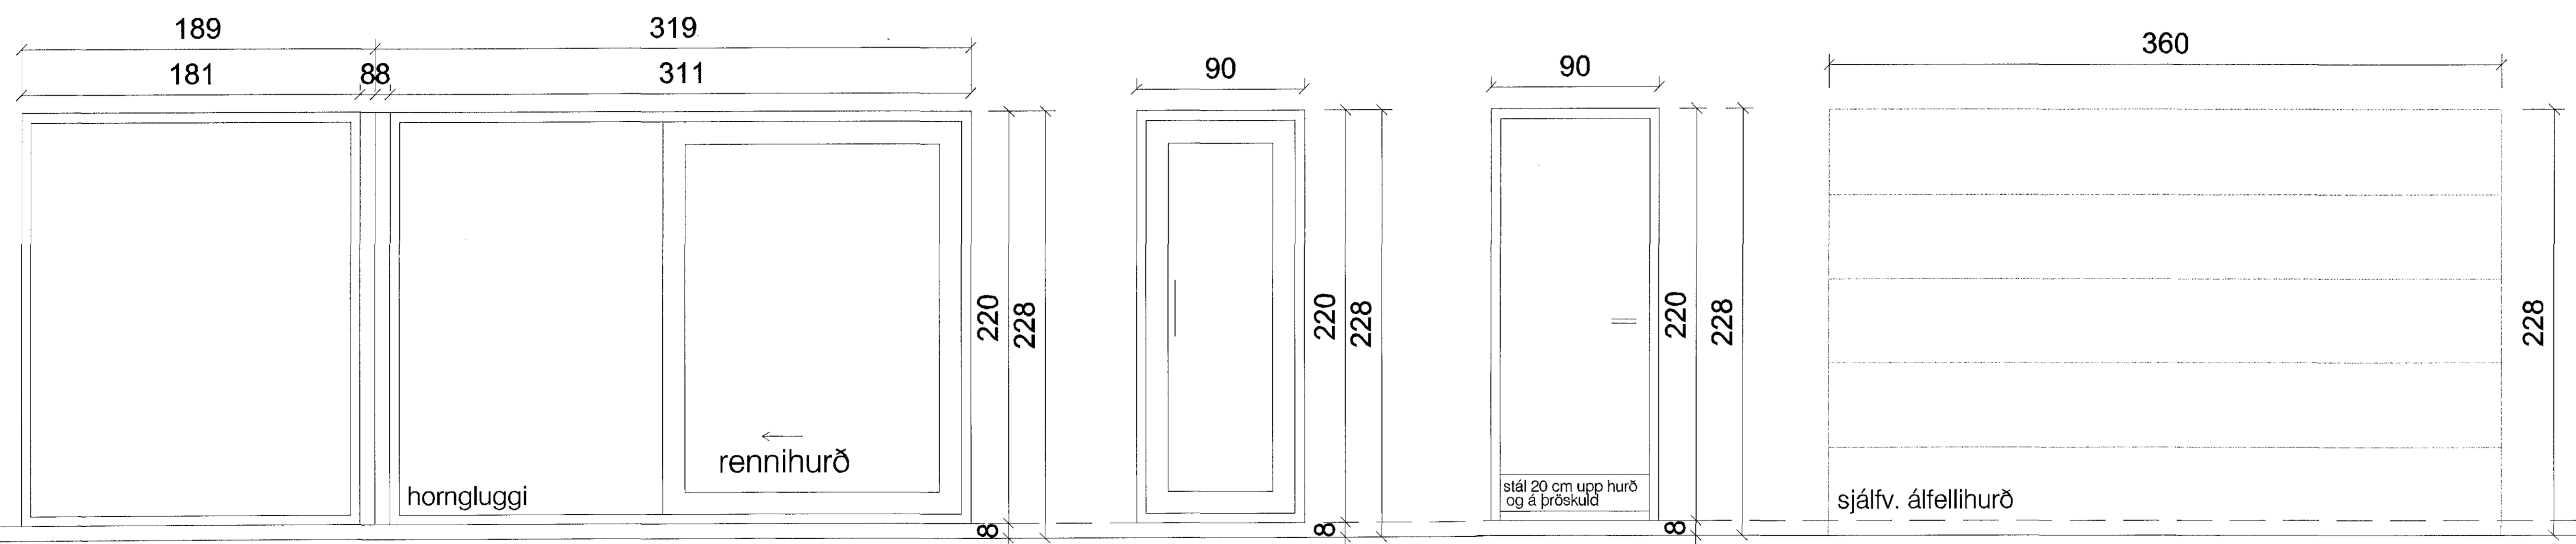

H-2 1stk. borðstofa H-3 3stk. stofa baðh. hjón. H-4 1stk. bílskúr H-5 1stk. bílskúr

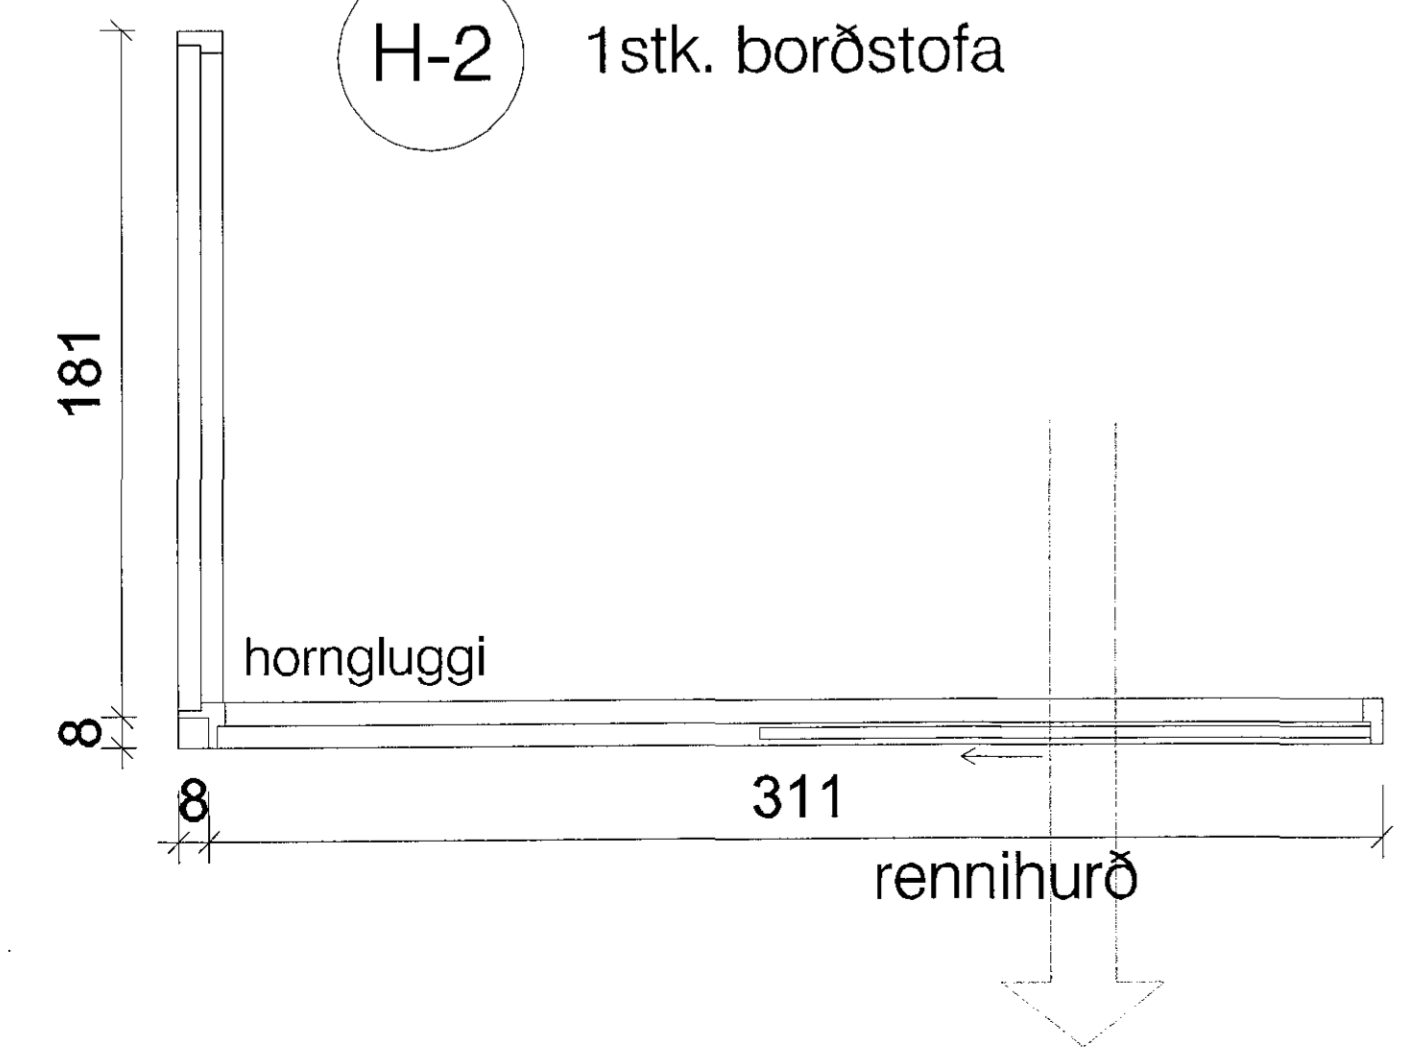

allir gluggar settir í eftir á, mál takist á staðnum fyrir smíði af byggjanda og á ábyrgð hans, uppgefin mál hér eru aðeins steypumál til leiðbeiningar.

skýringar.:

yfirlitsmynd.:

áður samþykkt og steypd hús

verkefni: **Glitvellir 13, Hafnarfirði**

verkhúti: **gluggar og hurðir**

mkv.:	1:20
dags.:	07.10.15
hannað.:	GG
teiknað.:	GG/PL
bláðstærð.:	A1

dags. breytinga.:

br. (a.):

br. (b.):

br. (c.):

br. (d.):

br. (e.):

br. (f.):

br. (g.):

br. (h.):

br. (i.):

br. (j.):

fylgiskjöl.:

Guðmundur Gunnlaugsson, arkitekt FAÍ
 kt: 190554-3419
 Teiknistofan Archus ehf., Stórhöfða 17.
 110 Reykjavík. s: 567 7735 gsm: 898 7894
 gg@archus.is - www.archus.is