FRÁRENNSLI: LAGNIR Á LÓÐ. 1:200.

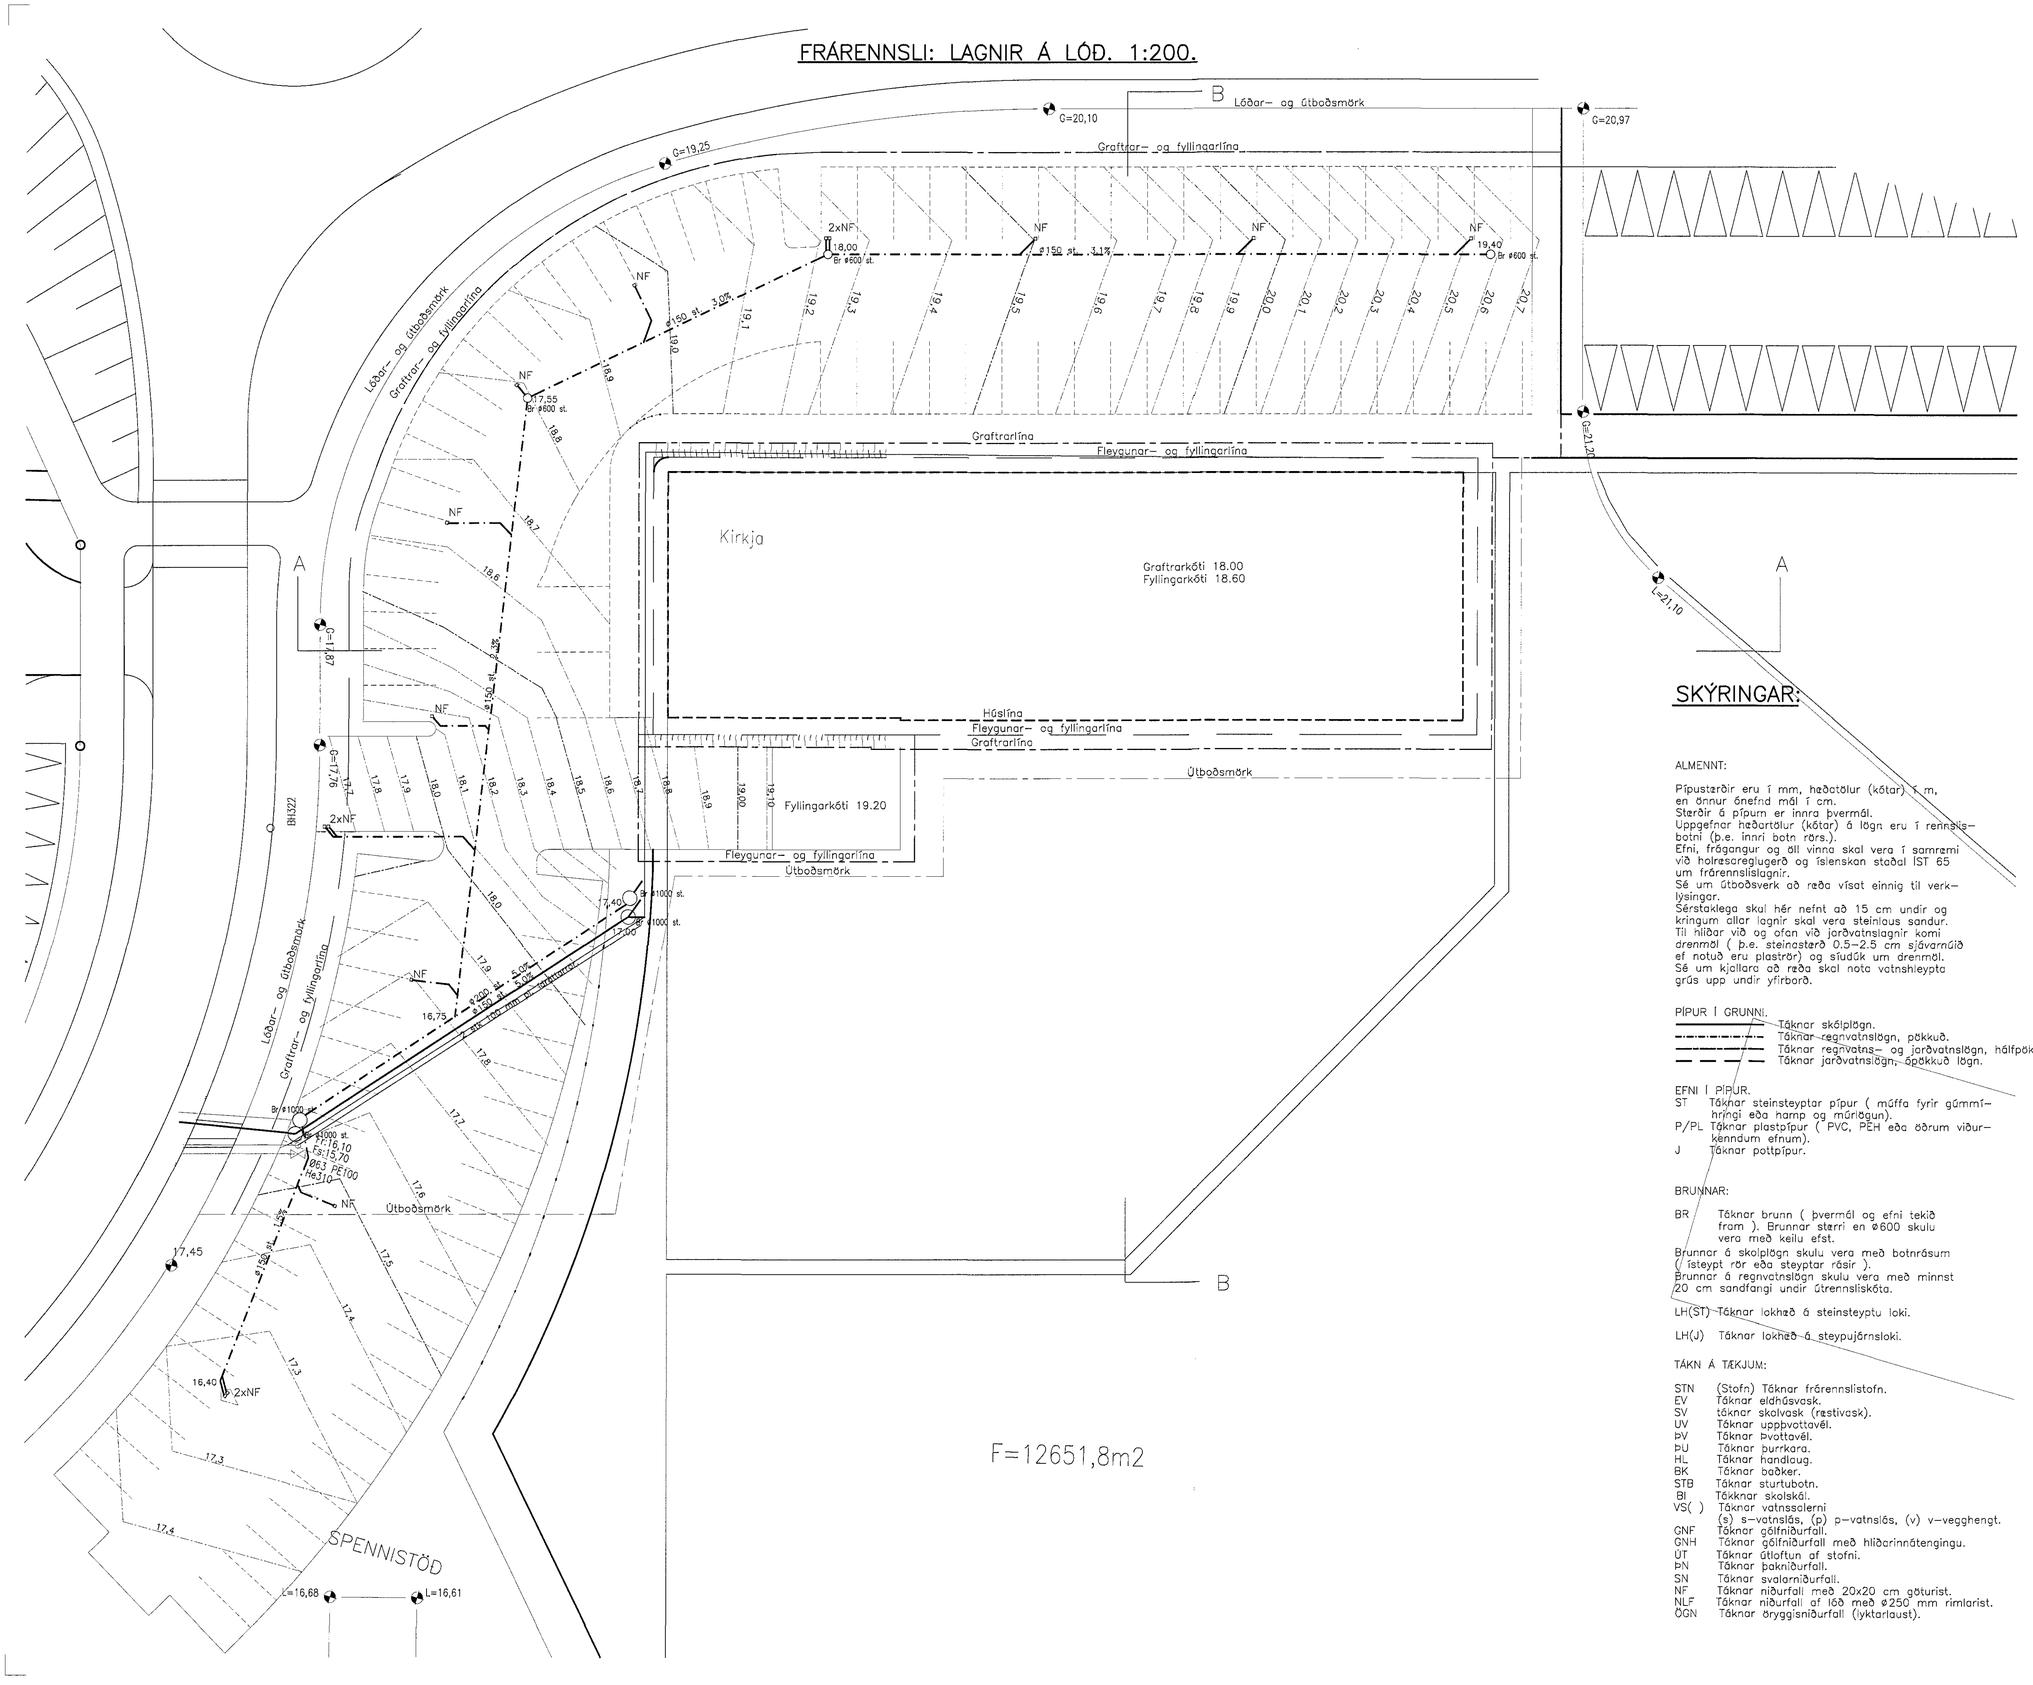

SKÝRINGAR:

ALMENNT:

Pípustærðir eru í mm, hæðatölur (kótar) í m, en önnur ónefnd mál í cm.
Stærðir á pípum er innra þvermál.
Uppgefnar hæðartölur (kótar) á lögn eru í rennslisbotni (þ.e. innri botn rörs.).
Efni, frágangur og öll vinna skal vera í samræmi við holræsareglugerð og íslenskan staðal ÍST 65 um frárennslislagnir.
Sé um útboðsverk að ræða vísat einnig til verklýsingar.
Sérstaklega skal hér nefnt að 15 cm undir og kringum allar lagnir skal vera steinlaus sandur.
Til hliðar við og ofan við jarðvatnslagnir komi drenmöl (þ.e. steinastærð 0.5–2.5 cm sjávarmálið ef notuð eru plaströr) og síuduk um drenmöl.
Sé um kjallara að ræða skal nota vatnshleypta grús upp undir yfirborð.

PÍPUR Í GRUNNI.

- Táknar skólplögn.
- Táknar regnvatnslögn, þökkuð.
- Táknar regnvatns- og jarðvatnslögn, hálfþökkuð.
- Táknar jarðvatnslögn, óþökkuð lögn.

EFNI Í PÍPUR.

ST Táknar steinsteyptar pípur (múffa fyrir gúmmíhringi eða hamp og múrlögun).
P/PL Táknar plastpípur (PVC, PEH eða öðrum viðurkenndum efnum).
J Táknar pottpípur.

BRUNNAR:

BR Táknar brunn (þvermál og efni tekið fram). Brunnar stærri en ø600 skulu vera með keilu efst.
Brunnar á skólplögn skulu vera með botnrásum (ísteypt rör eða steyptar rásir).
Brunnar á regnvatnslögn skulu vera með minnst 20 cm sandfangi undir útrennslisköta.

LH(ST) Táknar lokhæð á steinsteyptu loki.

LH(J) Táknar lokhæð á steypujárnsloki.

TÁKN Á TÆKJUM:

STN (Stofn) Táknar frárennslistofn.
EV Táknar eldhúsvask.
SV táknar skolvask (ræstivask).
UV Táknar uppþvottavél.
ÞV Táknar þvottavél.
ÞU Táknar þurrkara.
HL Táknar handlaug.
BK Táknar baðker.
STB Táknar sturtubotn.
BI Tákknar skolskál.
VS( ) Táknar vatnsselerni
(s) s–vatnslás, (þ) þ–vatnslás, (v) v–vegghengt.
GNF Táknar gólfniðurfall.
GNH Táknar gólfniðurfall með hliðarinnátengingu.
ÚT Táknar útloftun af stofni.
ÞN Táknar þakniðurfall.
SN Táknar svalarniðurfall.
NF Táknar niðurfall með 20x20 cm göturist.
NLF Táknar niðurfall af lóð með ø250 mm rimlarist.
ÖGN Táknar öryggisniðurfall (lyktarlaust).

Samþykkt þann
18 DEC 2015
Byggingafulltrúinn í Hafnarfirði
F.h. Sigurður Steinar Jónsson

Breytingar:
–

TÖV
TEIKNISTOFAN ÖÐINSTORGI, VERKFRÆÐISTOFA ehf.
Öðinsgötu 7
101 Reykjavík
Netfang: gusti@to.is
Sími: 510 2210

Verkefni: ÁSTJARNARKIRKJA, HAFNARFIRÐI

Heiti: FRÁRENNSLI: Lagnir í lóð.

Hönnun:	VIFILL ODDSSON kt. 101237–3629	VERKFRÆÐINGUR FVFÍ – FRV
	GUÐNI VIFILSSON kt. 231163–5069	VERKFRÆÐINGUR FVFÍ
	KRISTJÁN S. GUÐMUNDSSON kt. 070254–5819	VERKFRÆÐINGUR FVFÍ

Áritun aðalhönnuðar: Björn Guðbrandsson kt. 170[illegible]-3069

M. 1:200
R. G.V.
T. G.V./I.V.
Dags. Júní 2015. Nr. 1563–2–7.