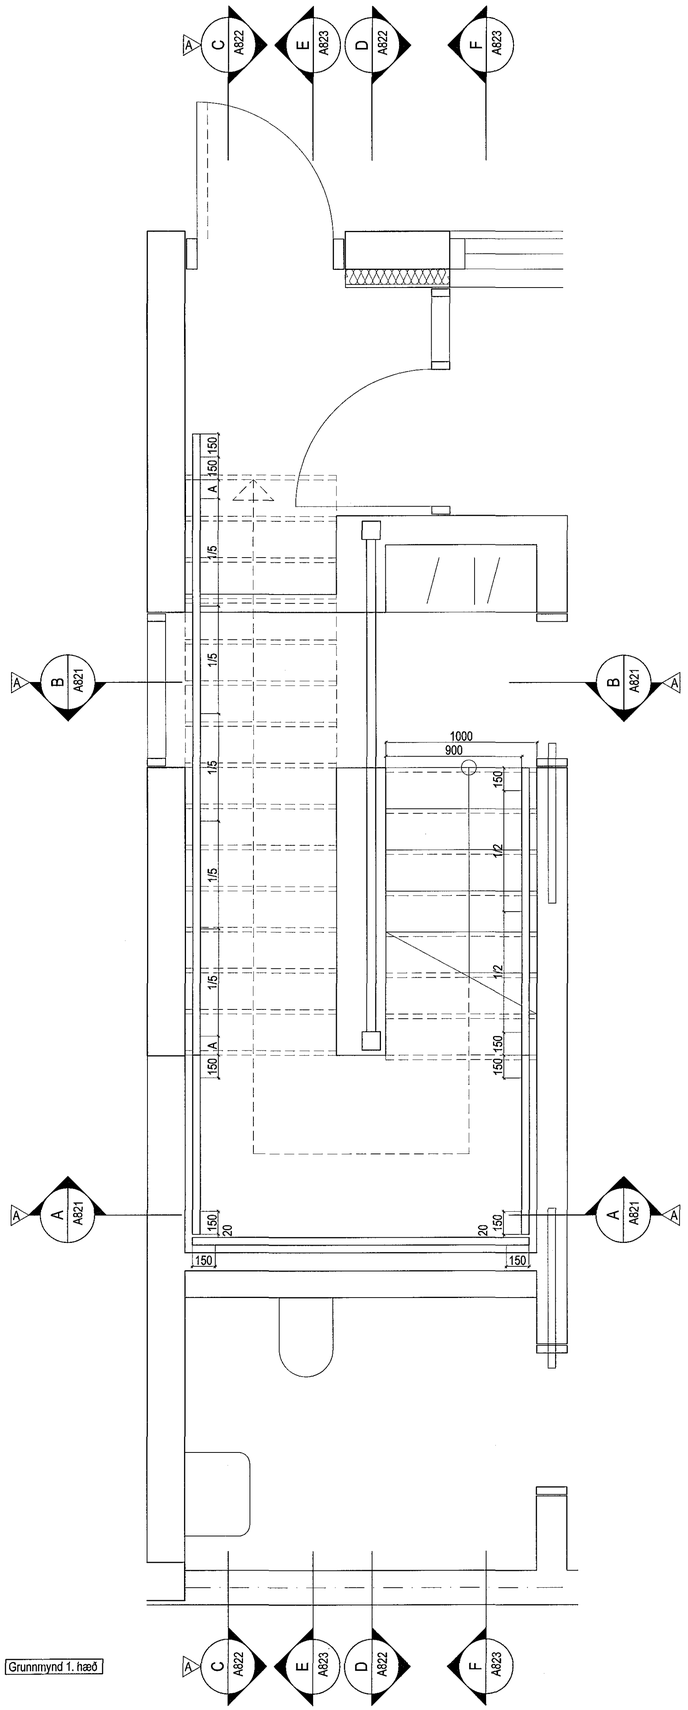

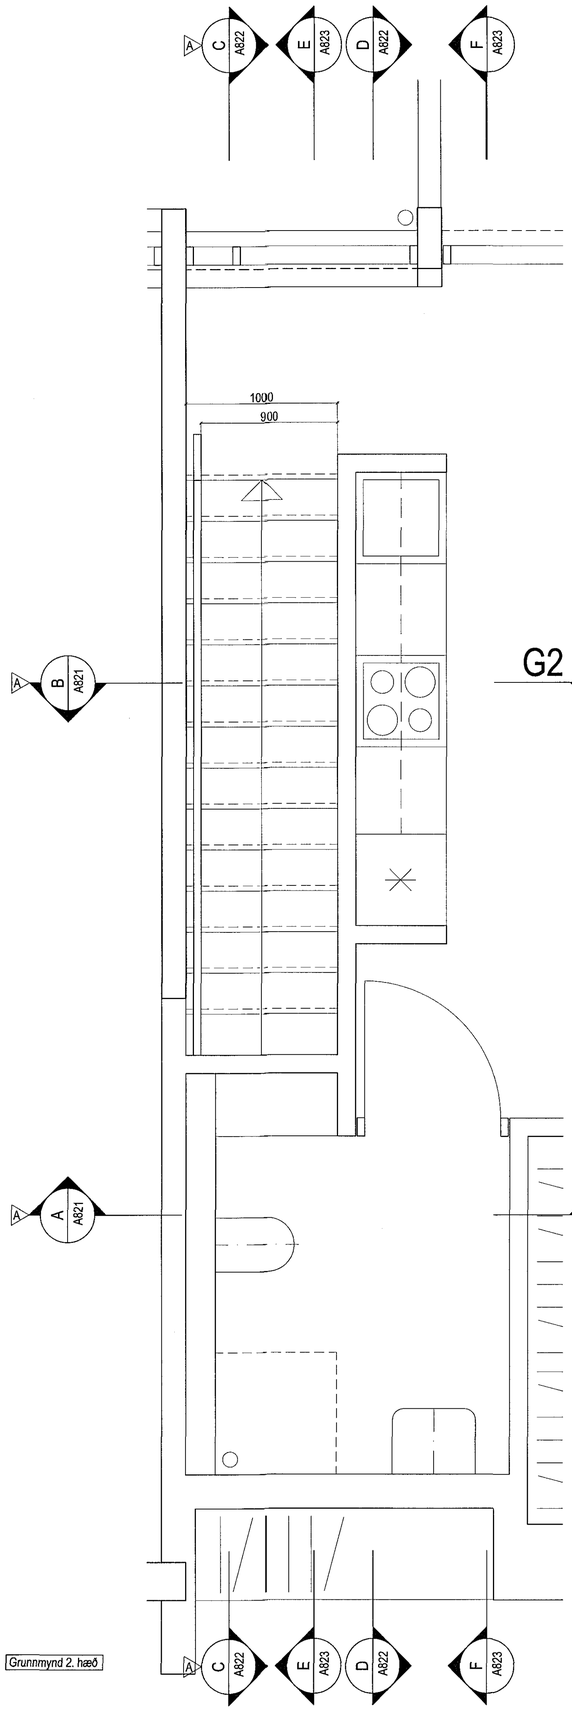

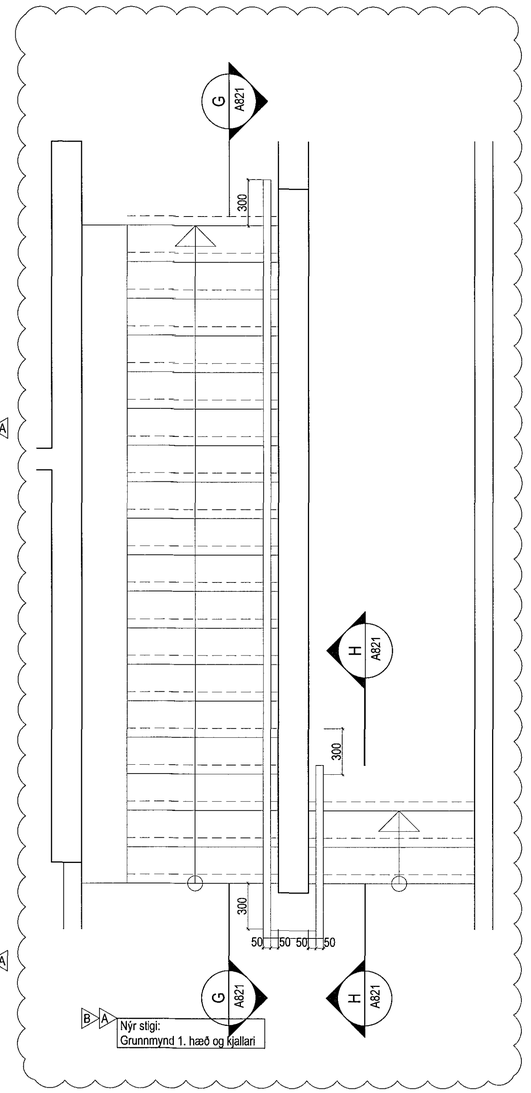

Allt sýnilegt stál er púðurhúðað RAL 8019

Samþykkt þann
18 DEC 2015
Byggingarfulltrúinn í Hafnarfirði
F.h. Sigurður Steinar Jónsson

NR.	DAGS.	ÚTGÁFUFERILL SKÝRINGAR	TEIKNAÐ AF	ÚTGEFIÐ AF
A	22.10.15	NÝR STIGI.	SK	SK/SB
		TILVÍSANIR Í SNIÐ LEIÐRÉTTAR.		
		HEITI TEIKNINGAR BREYTT.		
B	11.11.15	NÝR STIGI LEIÐRÉTTUR.	SK	SK/SB

Öll mál í millimetrum, staðfærist áður en framkvæmdir hefjast. Mælið ekki af teikningum.
Misræmi í teikningum og önnur vafaatriði tilkynnist samræmingarhönnuðum strax.
Lesa skal teikningar með viðeigandi verklýsingum.

LYKILMYND

YRKI ARKITEKTAR ehf.
Hverfisgötu 76, 101 Reykjavík. Sími: +354 562 6629
Fax: +354 562 6649 Netfang: yrki@yrki.is
Kt: 560997-3109
Ásdís H. Ágústsdóttir Arkitekt FAÍ
Sólveig Berg Arkitekt FAÍ

UNDIRRITUN HÖNNUNARSTJÓRA

VERKKAUPI
LL 18 EHF.

VERK
STRANDGATA 31-33
VERKTEIKNING

TILVÍSUN Í GILDANDI AÐALUPPDRÁTT
B10A, B11A

TEIKNING
A GRUNNMYND STIGA 1. OG 2. HÆÐ
GRUNNMYND STIGA 1. HÆÐ OG KJALLARI

DAGSETN.	MKV.	TEIKNAÐ AF	ÚTGEFIÐ AF
30.4.15	1:20	YKS	SK/YKS

VERK NR.	TEIKNING NR.	ÚTGÁFA
V221	A820	B