
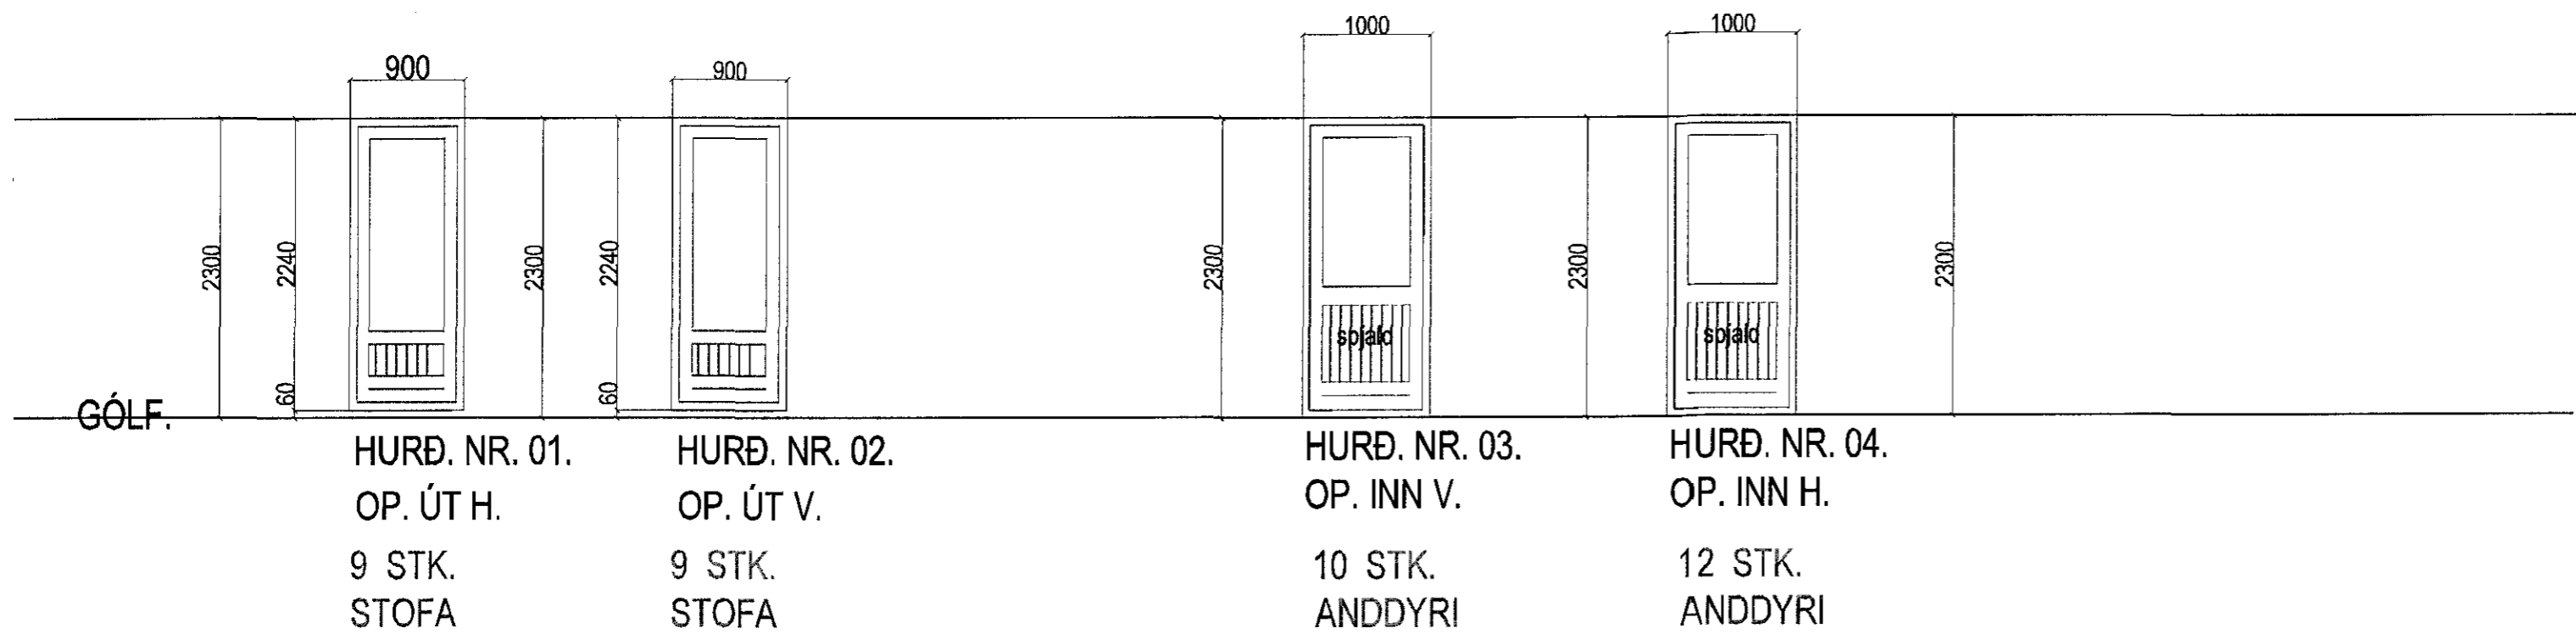
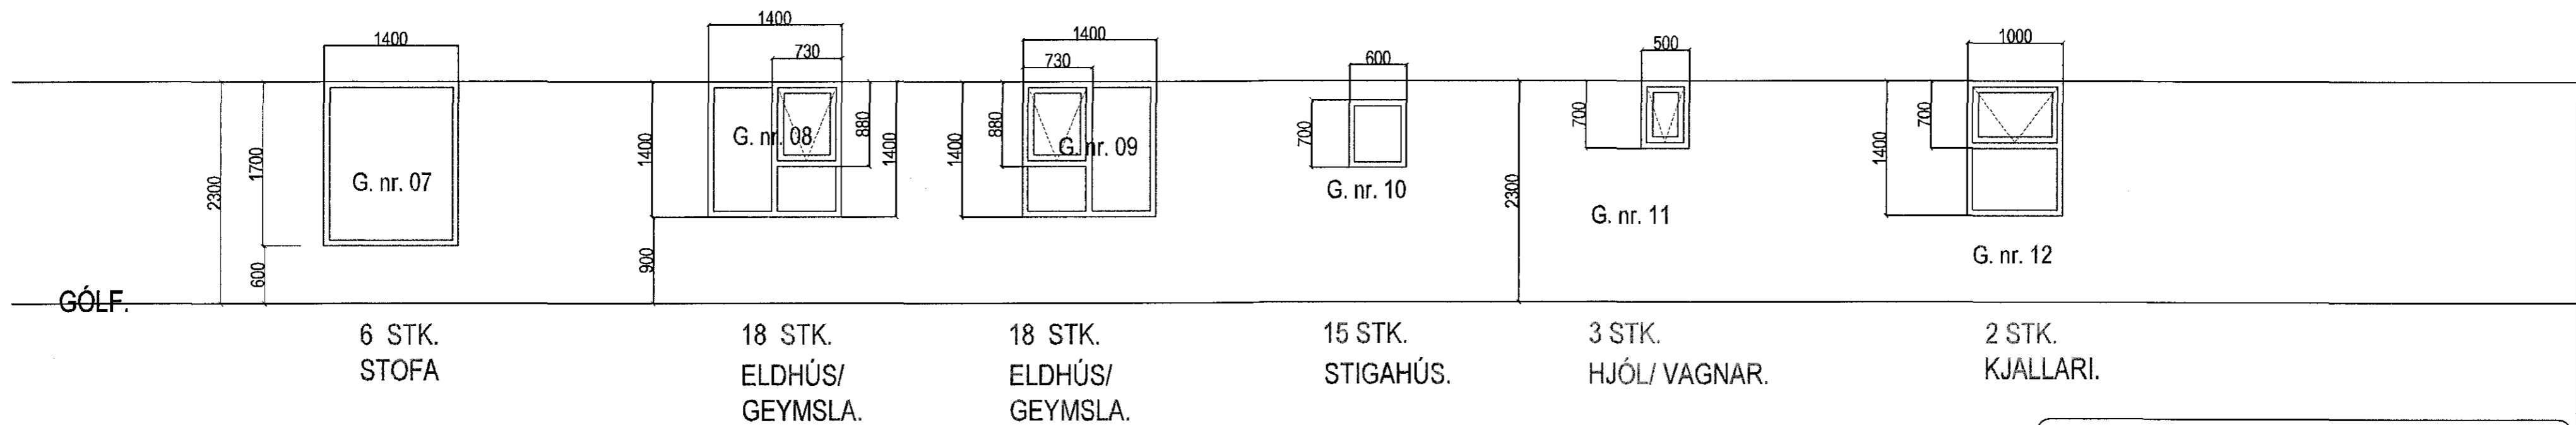


BJARKAVELLIR 1c. HAFNARFIRÐI.

Samþykkt þann
21 JAN 2016
 Byggingafulltrúinn í Hafnarfirði
 F.h. Sigurður Steinar Jónsson

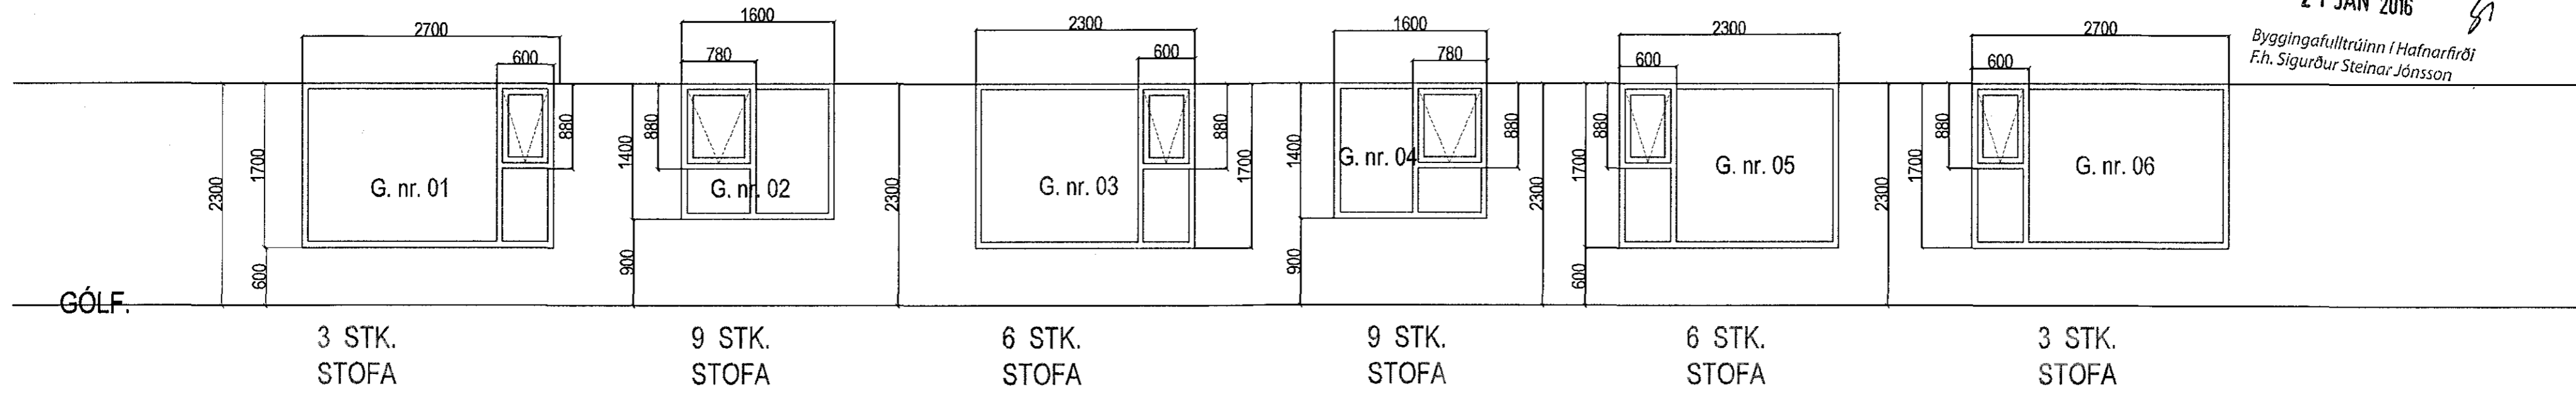

ATH!
 ÖLL MÁL ATHUGIST OG MÆLIST Á STAÐNUM
 ÁÐUR EN SMÍÐI HEFST.

GLUGGAR 98 STK.
 HURÐIR 40 STK.
 GLUGGAR OG HURÐIR 138 STK.

Breytingar:	Dags.	Teikn.	Yfirf.:
Efni:			

BJARKAVELLIR 1C HAFNARFIRÐI.
 Landnúmer: 197727

Séruppráttur. Númer. 5 af 5

Efni: Gluggar.
 Mælikvarði: 1 : 50
 Frumstærð blaðs: A2
 Teiknað: Sig. Þ. Verk nr: 01515
 Yfirfarið: Sig. Þ. Teikn. nr: S105
 Dagsetning útgáfu: 30-12-2015 Endursk:

STH. teiknistofan ehf. Strandgötu 11.
 220 Hafnarfirði.
 Sími 5651510.
 teiknistofan@simnet.is

Sigurður Þorvarðarson byggingafræðingur bfl. kt. 141250-4189.