


Grunnmynd
 1 = 50 mm

Framhald, sjá afstöðumynd

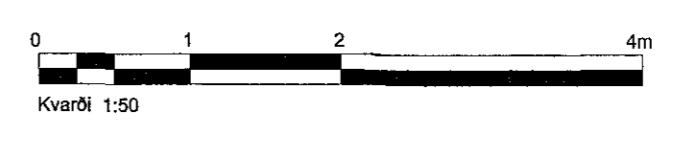

Fh. 21.1.2016
 HEILBRIGÐISEFTIRLIT
 HAENAREIARÐAR-
 OG-KÖPAVÖGSSVÆÐIS
 Gæðatölmi 5/ 210 Gæðabæ
 Heiðarsson

| A | Verkefning | SHG | 21.01.16 |
|------|------------|----------|----------|
| Útg. | Bygging | Höfundur | Daga |

Reykjanesbraut 200, Hafnarfirði

Strendingur ehf.
 Varkfræðisvæðing
 Fjarbergata 13-15 - 220 Hafnarfirður
 Sími 565 5010

Frénnslí
 Grunnmynd

Daga
 21. janúar 2016

Talshöfundur
 JW/SHG

Skala
 1:50

Númer teikningar
 302

Bláskort
 A1