Grunnmynd - Einingar og stálvirki

M 1:50

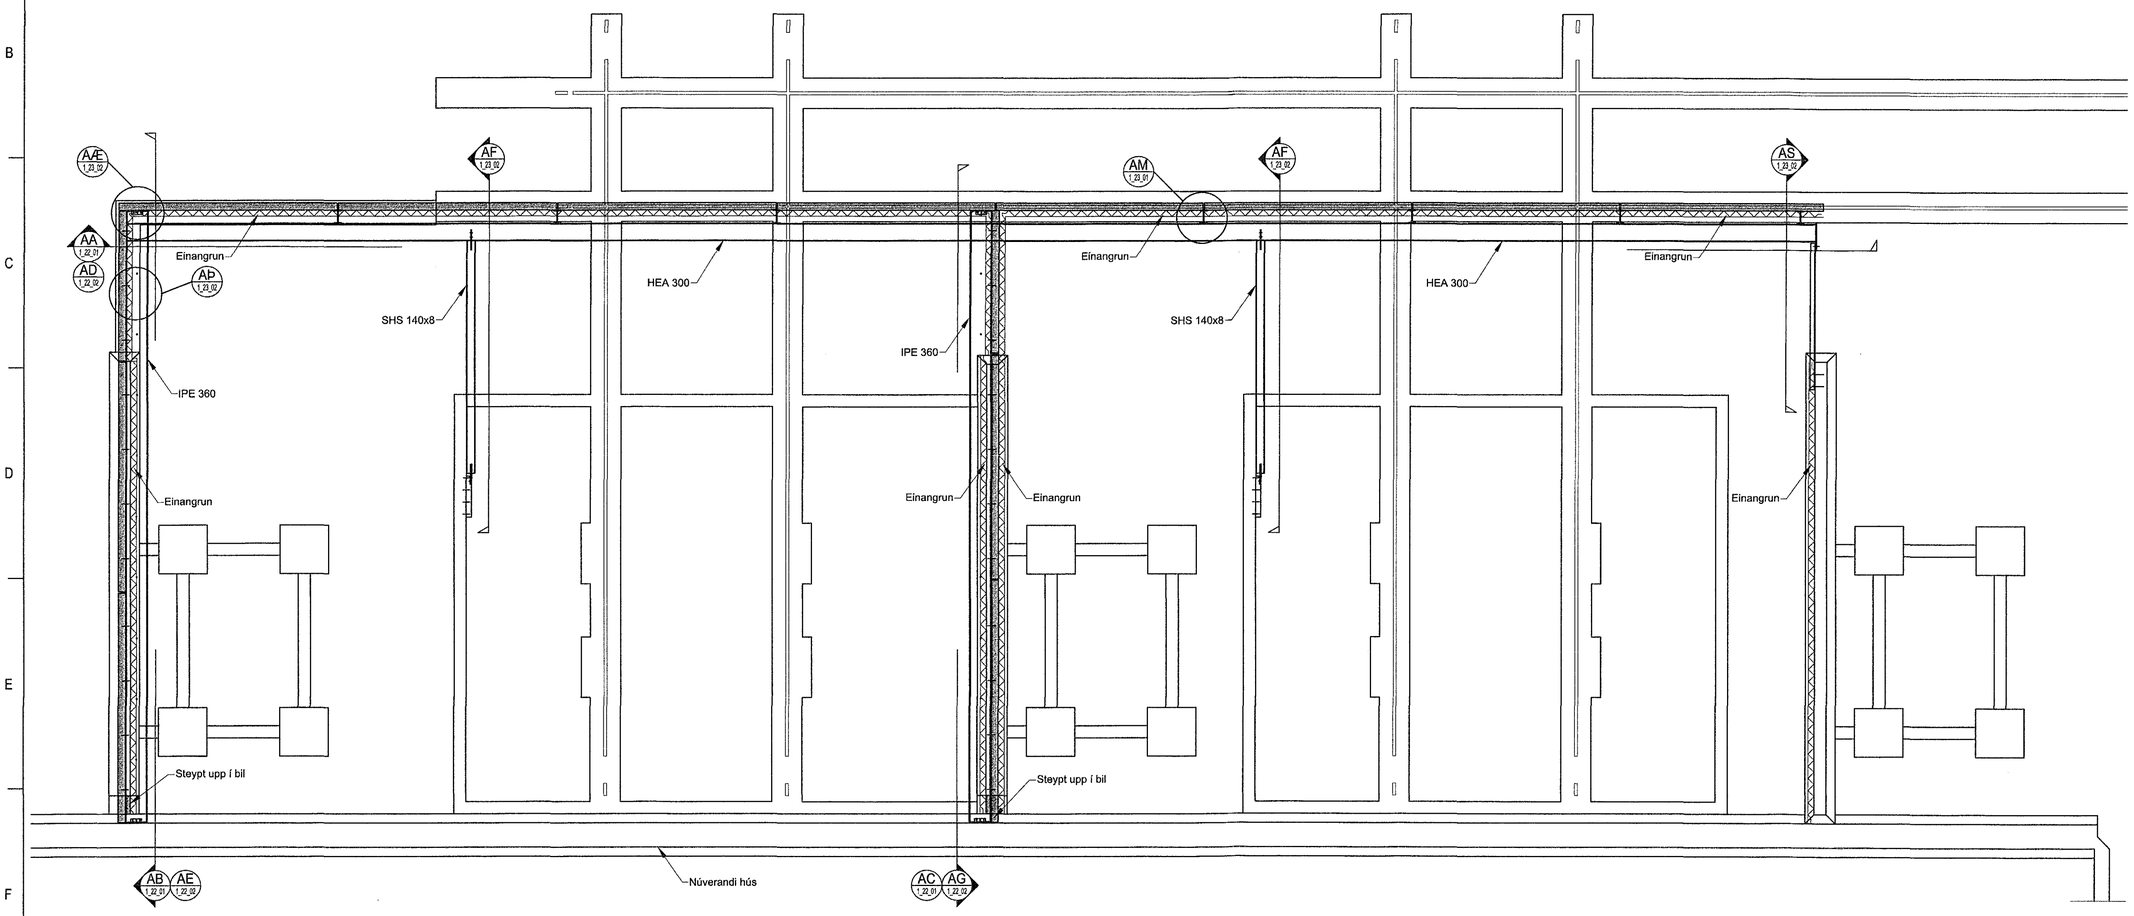

Sampykkt þann

26 JAN 2016

Byggingafulltrúinn í Hafnarfirði
F.h. Sigurður Steinar Jónsson

Skýringar.

Sjá skýringar á teikningu XX_1_21_01.
Sjá einnig teikningar annara hönnuða og kröfur í verklýsingu

BR.	DAGS.	BREYTINGAR	TEIKNAÐ	HANNAÐ
-	-	-	-	-
-	-	-	-	-
-	-	-	-	-
-	-	-	-	-
-	-	-	-	-

LANDSNET

TENGIVIRKI
HAMARSNES
HLJÓÐVEGGIR

VERKHLUTI

Yfirlitsmynd eftir breytingar

VERKNÚMER	HÖNNUNARSTIG
2509-375	Verkteikning
HANNAÐ/TEIKNAÐ	YFIRFARIÐ
SHG BJP EDJ	AF
BLAÐSTÆRÐ / MÆLIKVARÐI	DAGSETNING
A1 M. 1:50	Nóv 2015

SAMÞYKKT

Bjarni Jo-Pálsson
291163-5139

EFLA
HÖFÐABAKKI 9, 110 REYKJAVÍK, ÍSLAND
SÍMI: +354 412 6000
efla@efla.is

ÍSAMRÆMI VIÐ SAMÞYKKTA ÁÆTLUPPÉRÆTTI

HÖNNUNARTEYMI

☐ ARKITEKTÚR OG LANDMÓTUN
VA ARKITEKTAR
BORGARTÚNI 6, 105 REYKJAVÍK, ÍSLAND
SÍMI: +354 530 6990
vaarkitektar@vaarkitektar.is

■ VERKFRÆÐIHÖNNUN
EFLA
HÖFÐABAKKI 9, 110 REYKJAVÍK, ÍSLAND
SÍMI: +354 412 6000
efla@efla.is

FERLI	SÆTI	STAÐUR

LYK-1	LYKÐ

TEIKNINGANÚMER	ÚTGÁFA	BLAÐ
XX_1_21_02	A	N BLAÐ