AD 1_21_02 Langveggur, Stálvirki
M 1:50

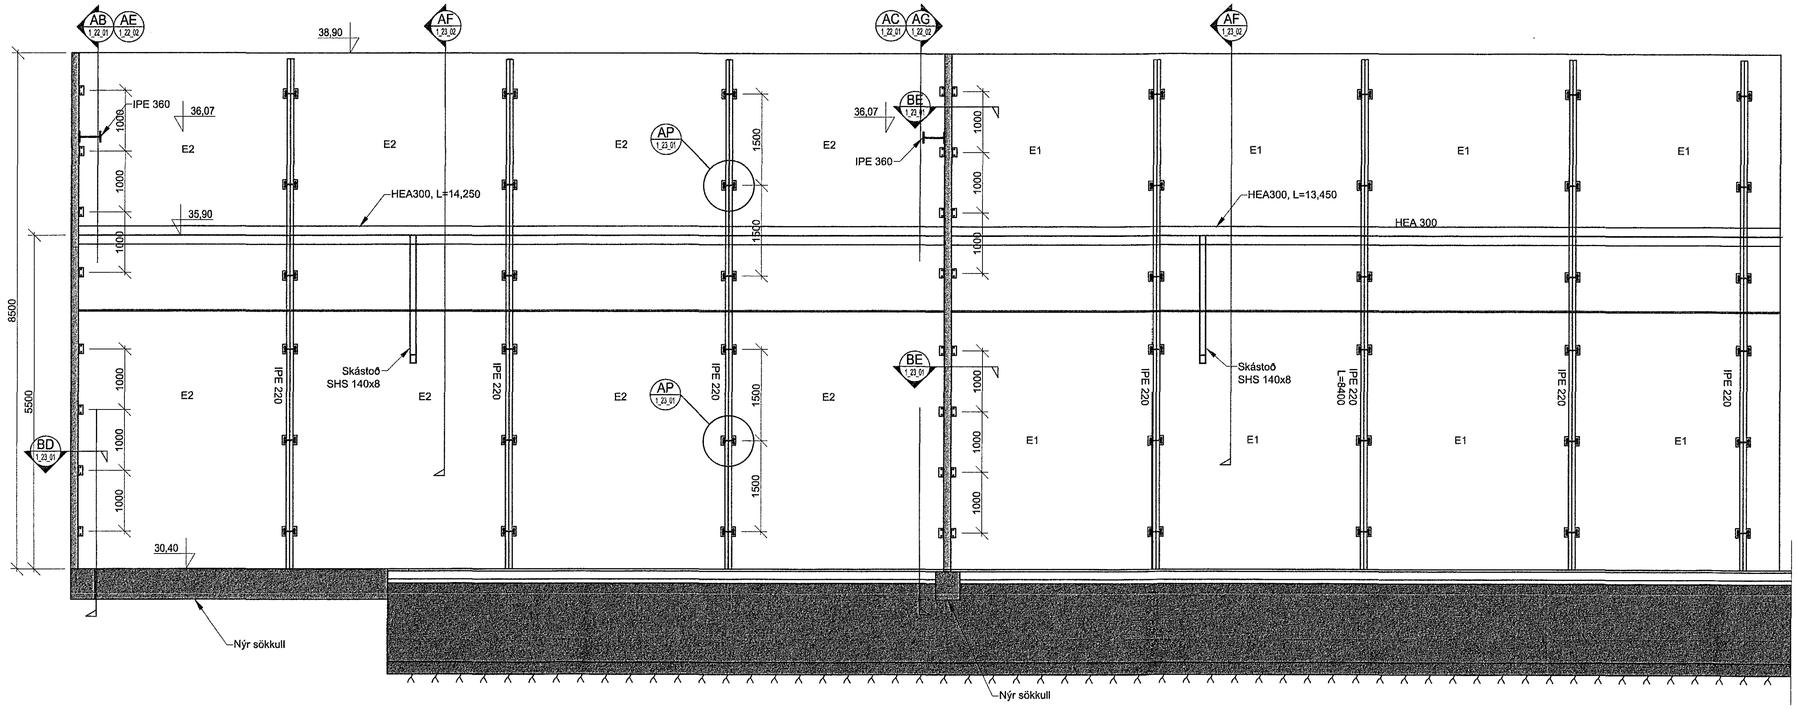

AE 1_21_02 Norðurveggur, Stálvirki
M 1:50

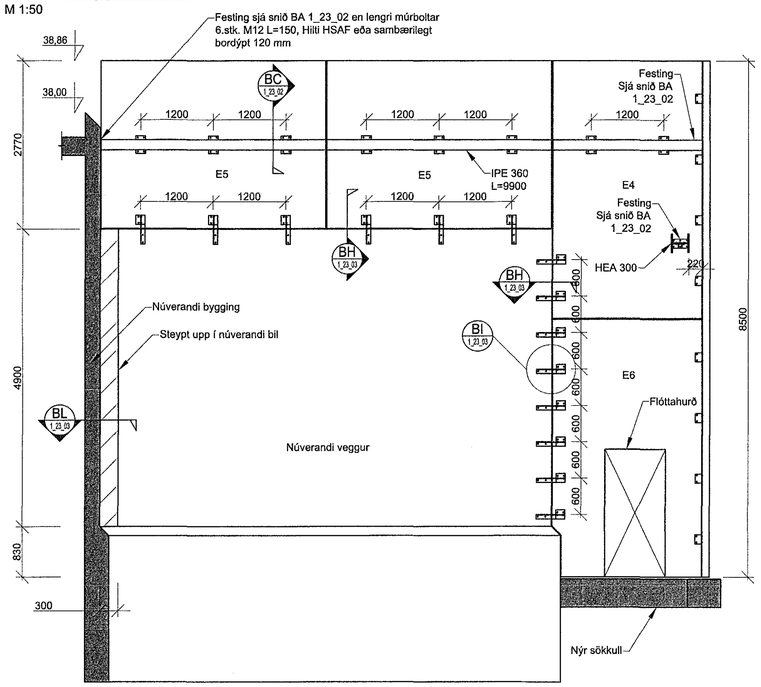

AG 1_21_02 Miðveggur, Stálvirki
M 1:50

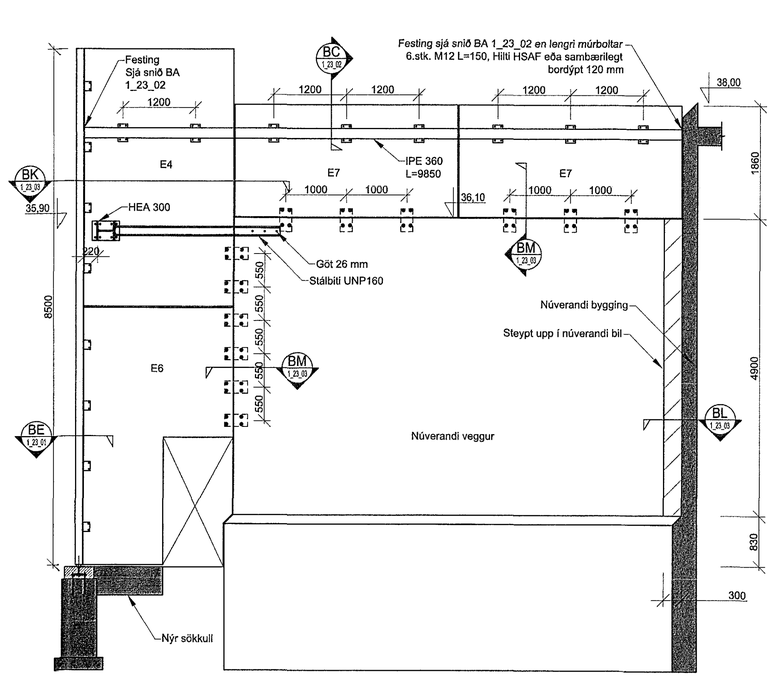

Samþykkt þann
26 JAN 2016
Byggingarfulltrúinn í Hafnarfirði
F.h. Sigurður Steinar Jónsson

Skýringar.

Sjá skýringar á teikningu XX_1_21_01.
Sjá einnig teikningar annara hönnuða og kröfur í verklýsingu

BR.:	DAGS:	BREYTINGAR:	TEIKNAÐ	HANNAÐ

LANDSNET

TENGIVIRKI HAMARSNES HLJÓÐVEGGIR

VERKHLUTI

Veggir stálvirki og einingar

VERKNÚMER	HÖNNUNARSTIG
2509-375	Verkteikning
HANNAÐ/TEIKNAÐ	YFIRFARIÐ
SHG BJP EDJ	AF
BLAÐSTÆRÐ / MÆLIKVARÐI	DAGSETNING
A1 M. 1:50	Nóv 2015

SAMÞYKKT
Bjarni Þór Elísson
291163-5139
EFLA
HÖFÐABAKKI 9, 110 REYKJAVÍK, ÍSLAND
SÍMI: +354 412 6000
efla@efla.is

Í SAMRÆMI VIÐ SAMÞYKKTA AÐALUPPDRÆTTI
Karl M Kárason

HÖNNUNARTEYMI

☐ ARKITEKTÚR OG LANDMÓTUN
VA ARKITEKTAR
BORGARTÚNI 6, 105 REYKJAVÍK, ÍSLAND
SÍMI: +354 530 6990
vaarkitektar@vaarkitektar.is

■ VERKFRÆÐIHÖNNUN
EFLA
HÖFÐABAKKI 9, 110 REYKJAVÍK, ÍSLAND
SÍMI: +354 412 6000
efla@efla.is

FERLI	SÆTI	STAÐUR
LYK-1	LYKD	

TEIKNINGANÚMER	ÚTGÁFA	BLAÐ
XX_1_22_02	A	N BLAÐ