Forsteyptar einingar
M 1:50

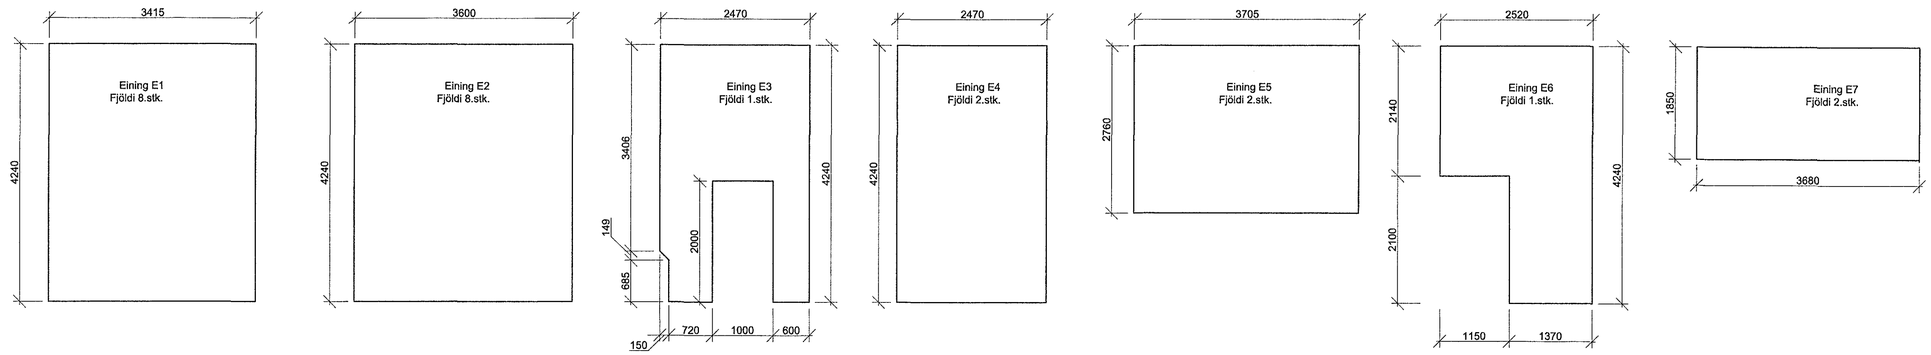

Forsteyptar eining - járnbending
M 1:20

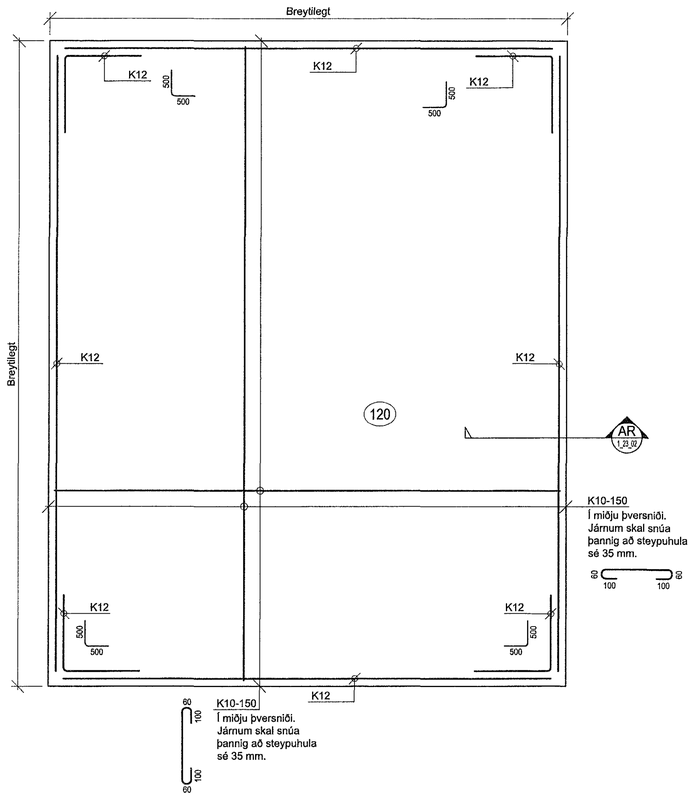

AR 1_23_02 Snið
M 1:10

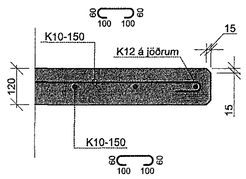

Forsteyptar eining - Viðbótar járnbending meðfram opum
M 1:20

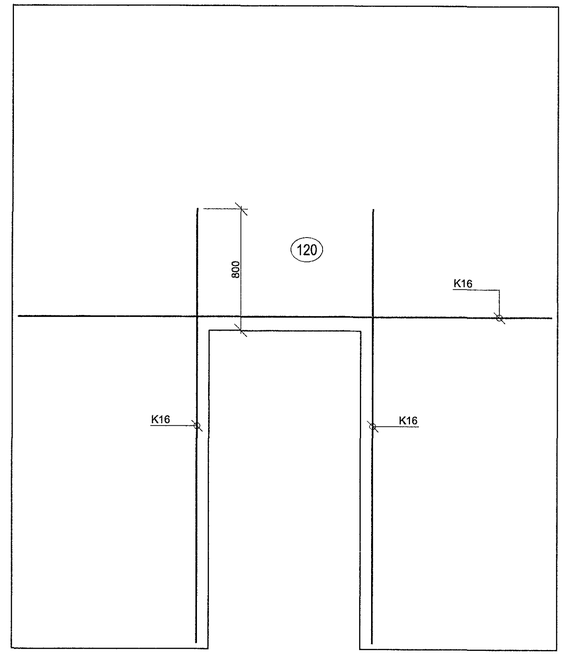

Samþykkt þann
26 JAN 2016
Byggingafulltrúinn í Hafnarfirði
f.h. Sigurður Steinar Jónsson

Skýringar.

Sjá skýringar á teikningu XX_1_21_01.
Sjá einnig teikningar annara hönnuða og kröfur í verklýsingu

-	-	-	-	-
-	-	-	-	-
-	-	-	-	-
-	-	-	-	-
-	-	-	-	-
BR.	DAGS.	BREYTINGAR:	TEIKNAÐ	HANNAÐ

LANDSNET

TENGIVIRKI
HAMARSNES
HLJÓÐVEGGIR

VERKHLUTI

Snið og deili

VERKNÚMER	HÖNNUNARSTIG
2509-375	Verkteikning
HANNAÐ/TEIKNAÐ	YFIRFARIÐ
SHG BJP EDJ	AF
BLAÐSTÆRÐ / MÆLIKVARÐI	DAGSETNING
A1 M. 1:5, 1:10, 1:20	Nóv 2015

SAMÞYKKT
Bjarni Þór Pálsson
291163-5739
EFLA
HÖFÐABAKKI 9, 110 REYKJAVÍK, ÍSLAND
Sími: +354 412 6000
efla@efla.is

Í SAMRÆMI VIÐ SAMÞYKKTA AÐALUPPDRÆTTI
Karl M Karlsson

HÖNNUNARTEYMI

☐ ARKITEKTÚR OG LANDMÓTUN
VA ARKITEKTAR
BORGARTÚNI 6, 105 REYKJAVÍK, ÍSLAND
Sími: +354 530 6990
vaarkitektar@vaarkitektar.is

■ VERKFRÆÐIHÖNNUN
EFLA
HÖFÐABAKKI 9, 110 REYKJAVÍK, ÍSLAND
Sími: +354 412 6000
efla@efla.is

FERLI	SVÆÐI	STAÐUR

LYK-1	LYKILL

TEIKNINGANÚMER	ÚTGÁFA	BLAÐ
XX_1_23_04	A	N BLAÐ