








12/116 1512007

GRUNNMYND 1:100

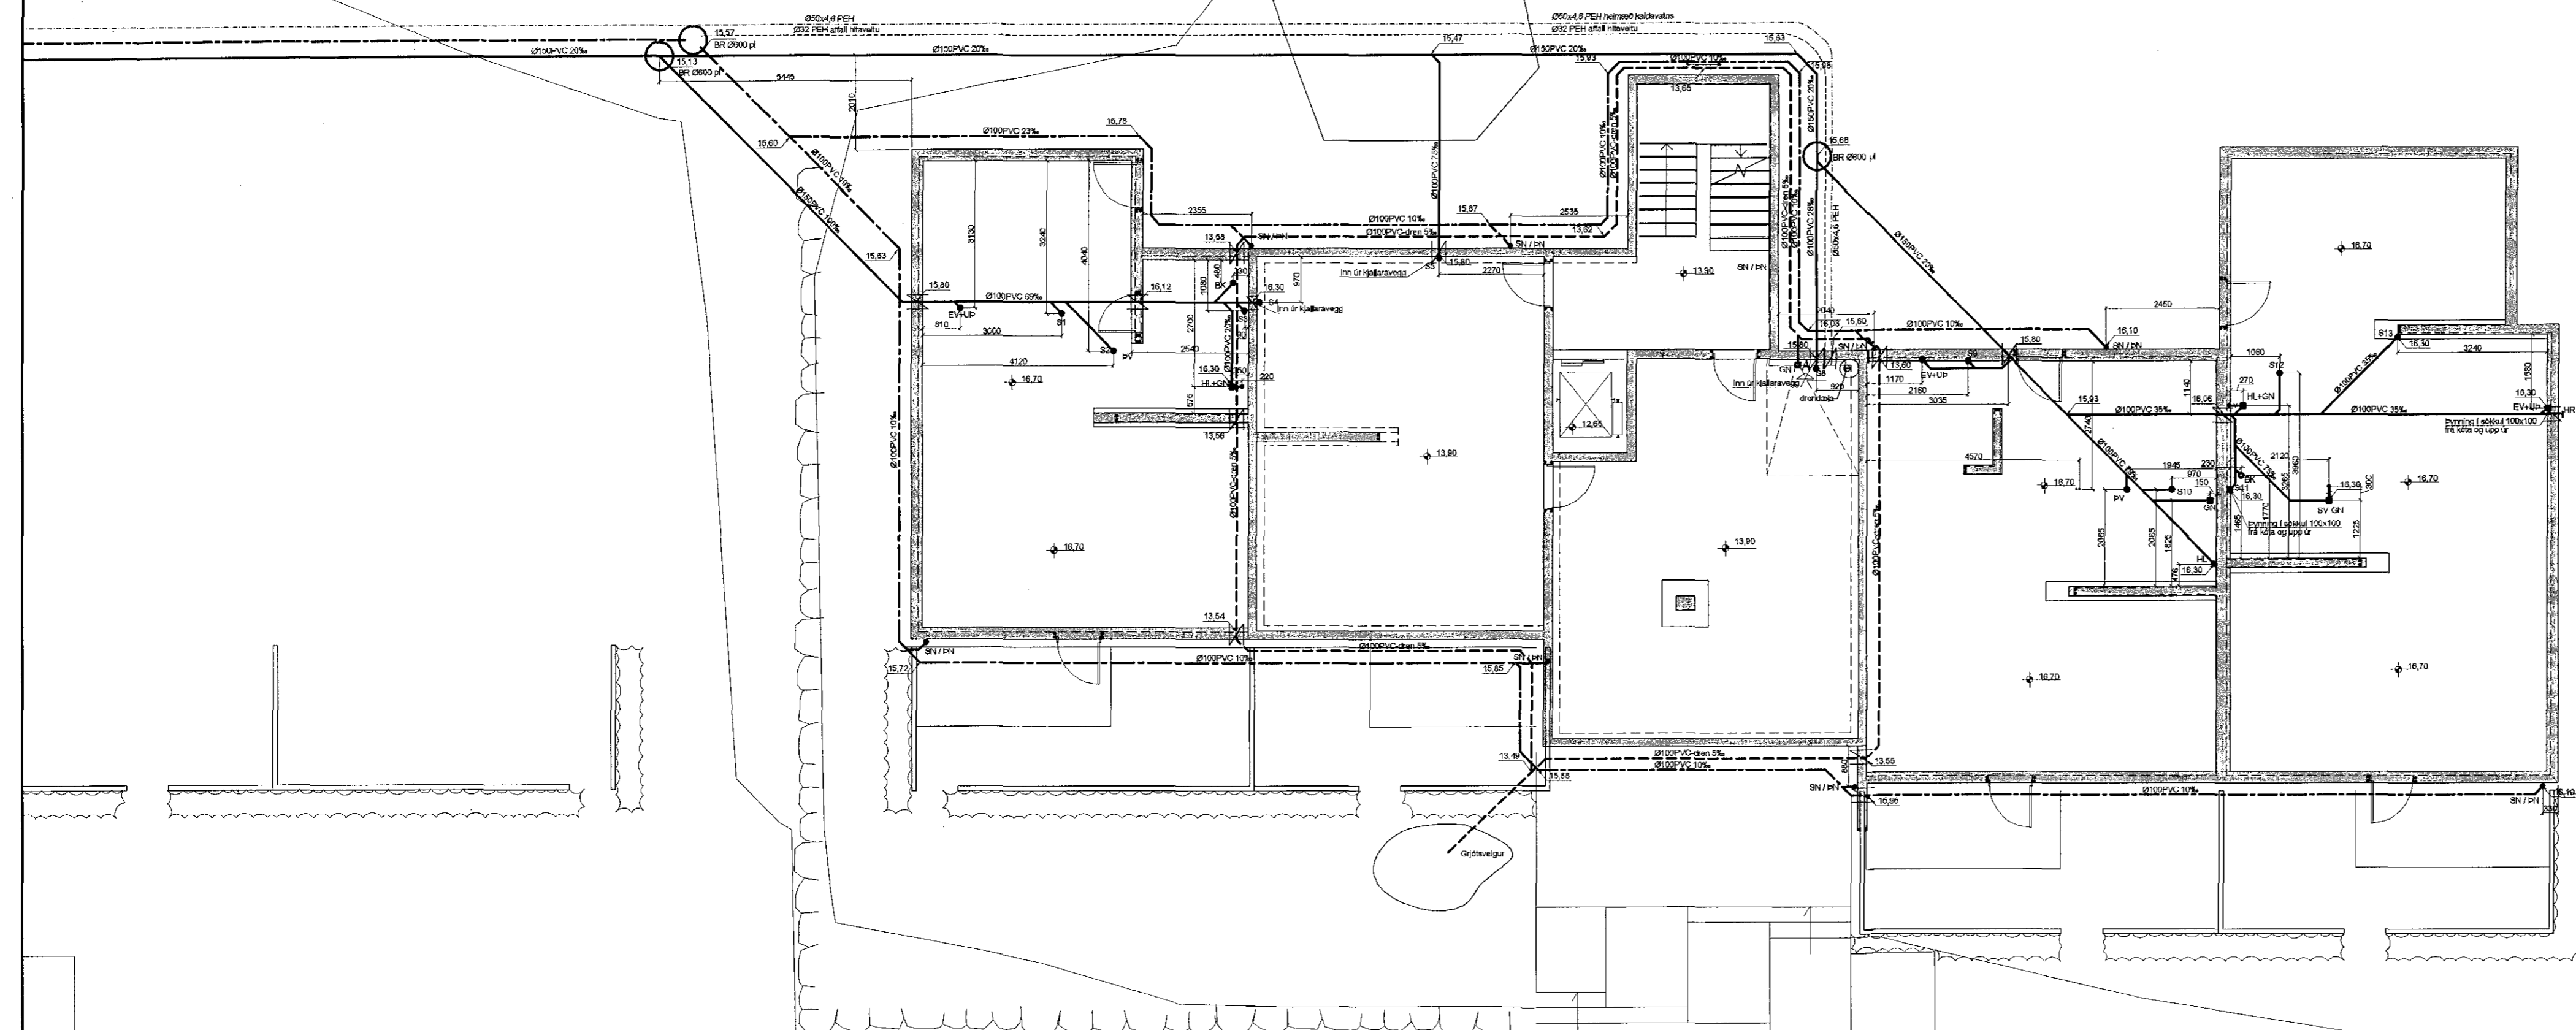

Samþykkt þann
27 JAN 2016
Byggingafulltrúinn í Hafnarfirði
Eh. Sigurður Steinar Jónsson

AFSTÖÐUMYND 1:500

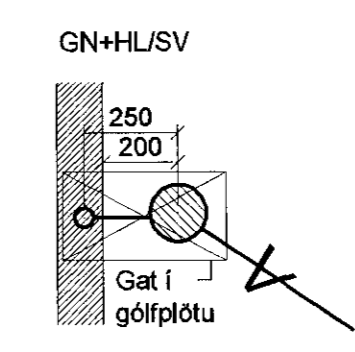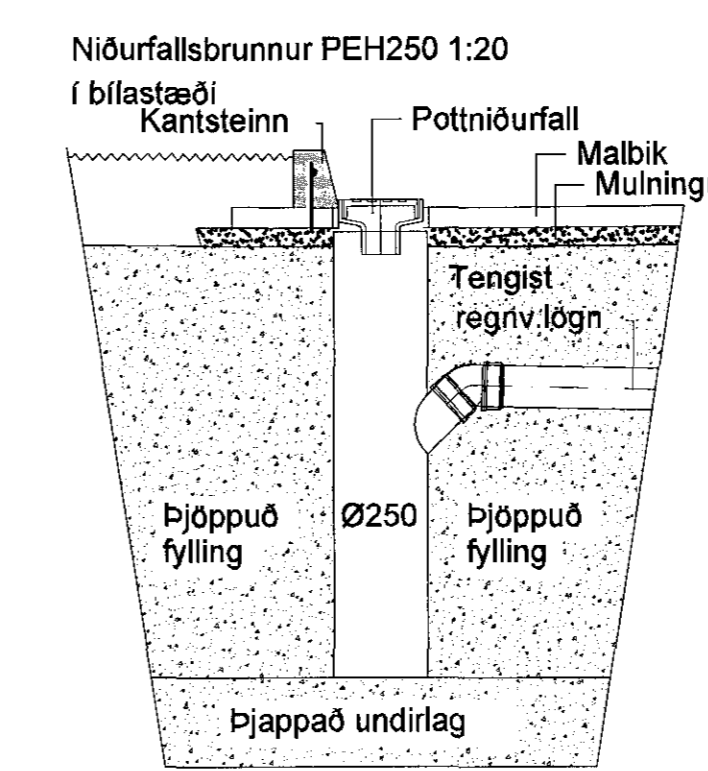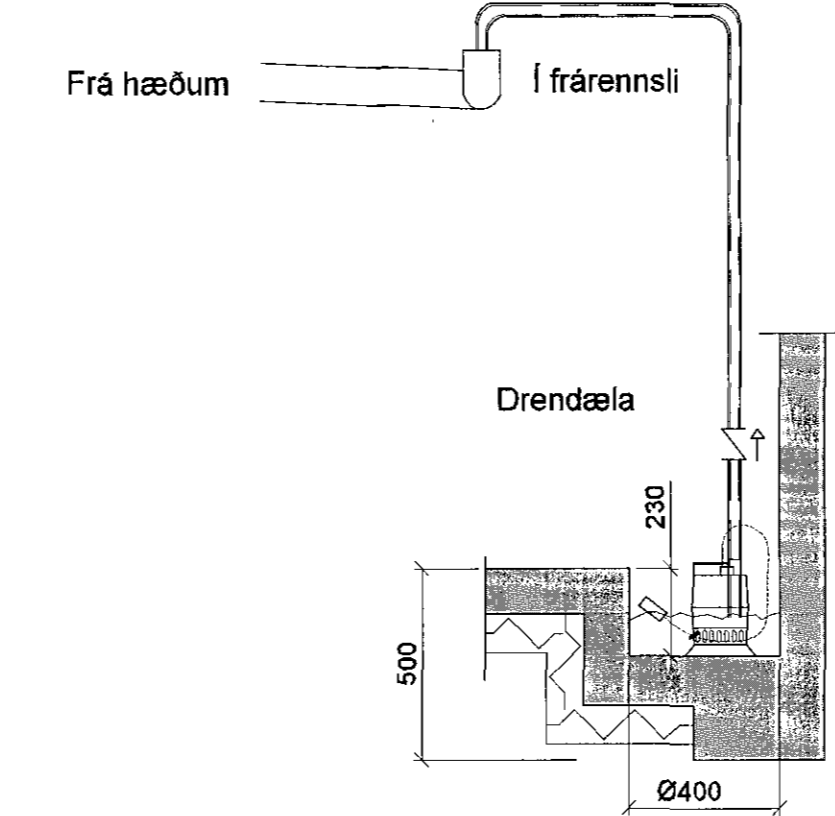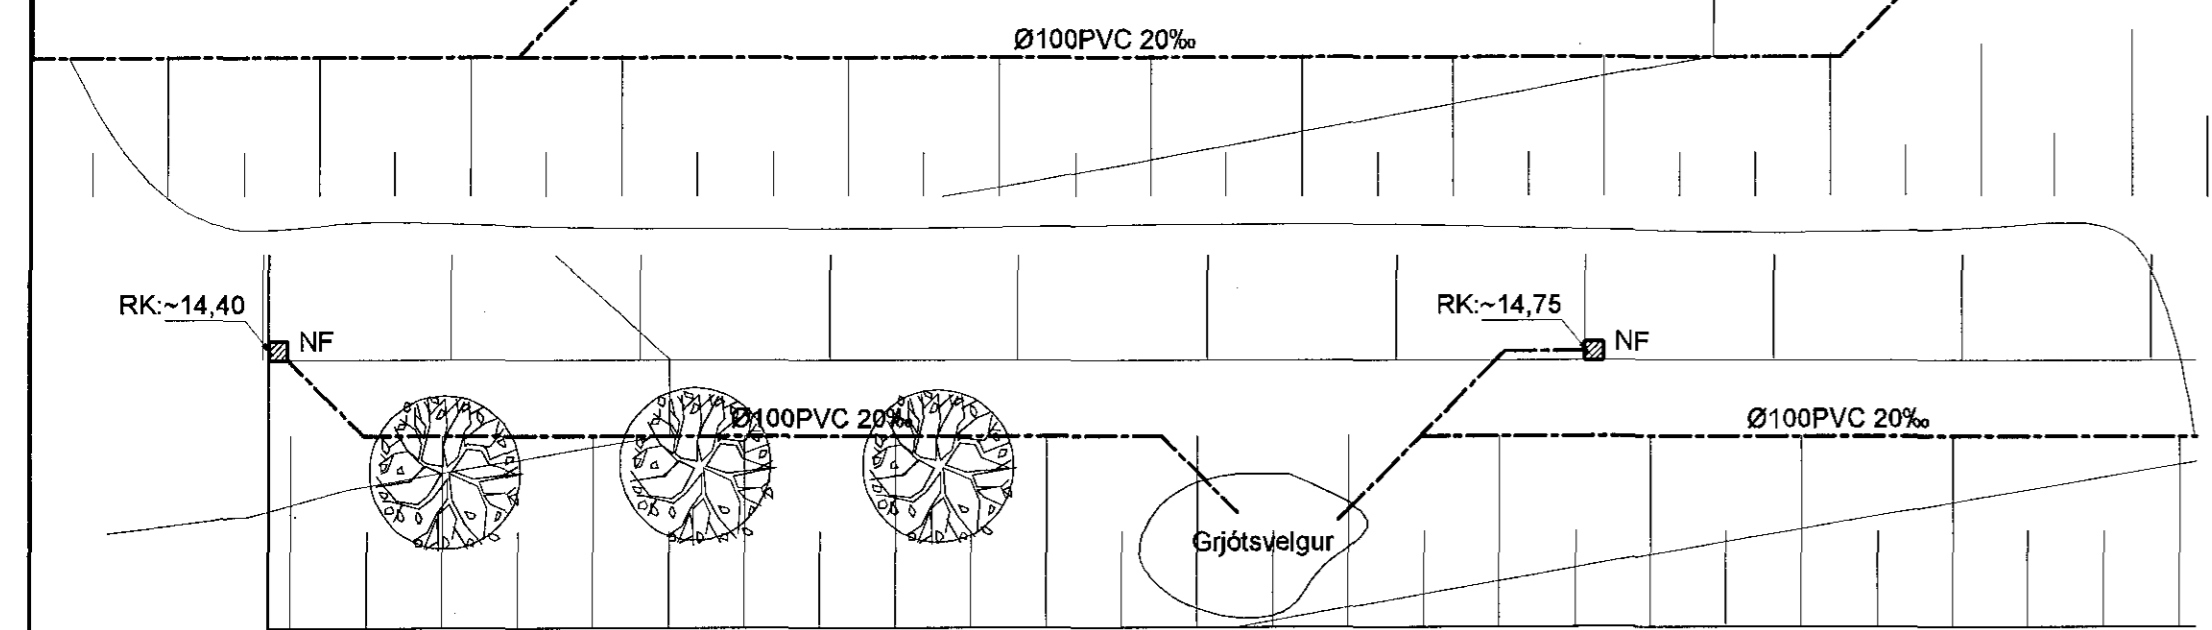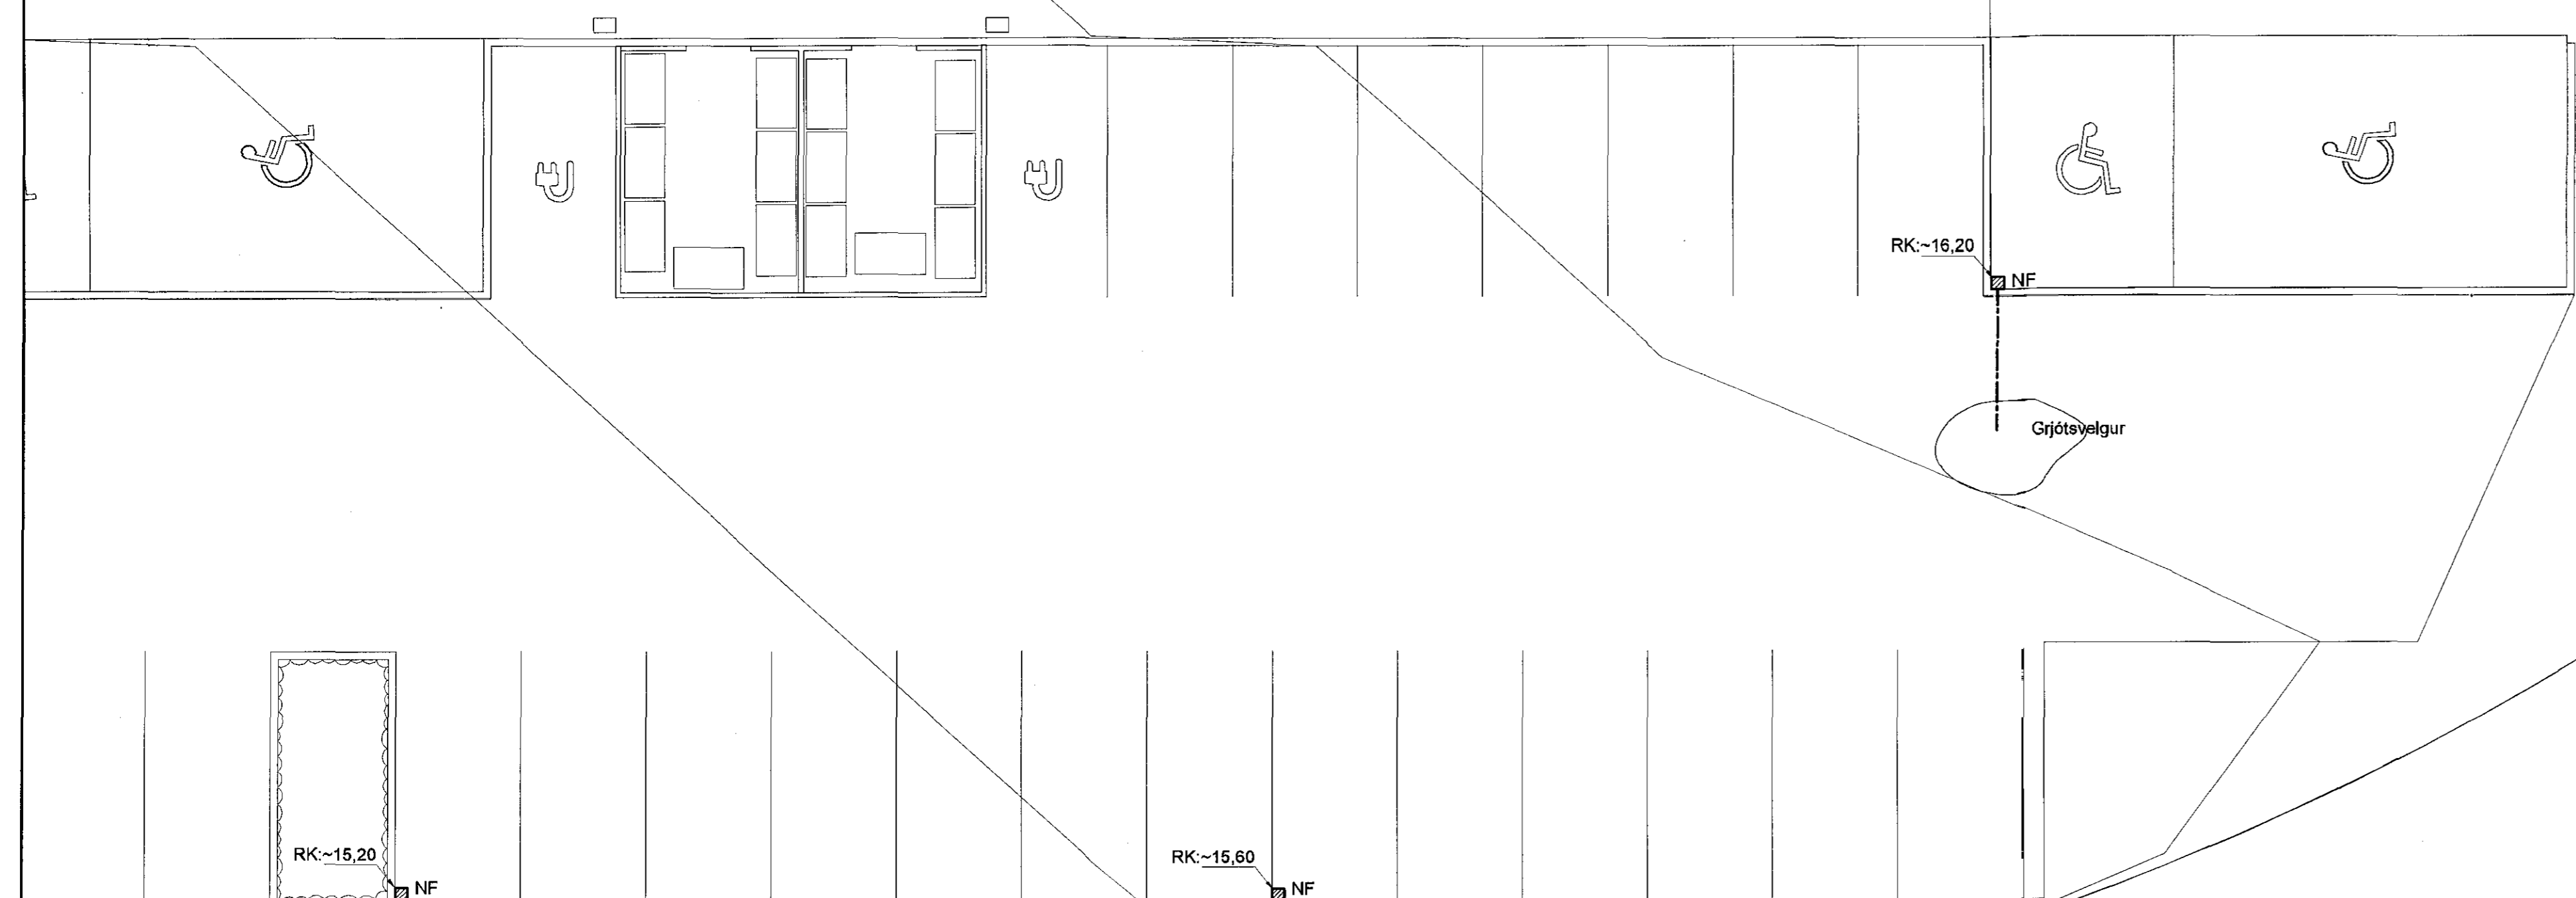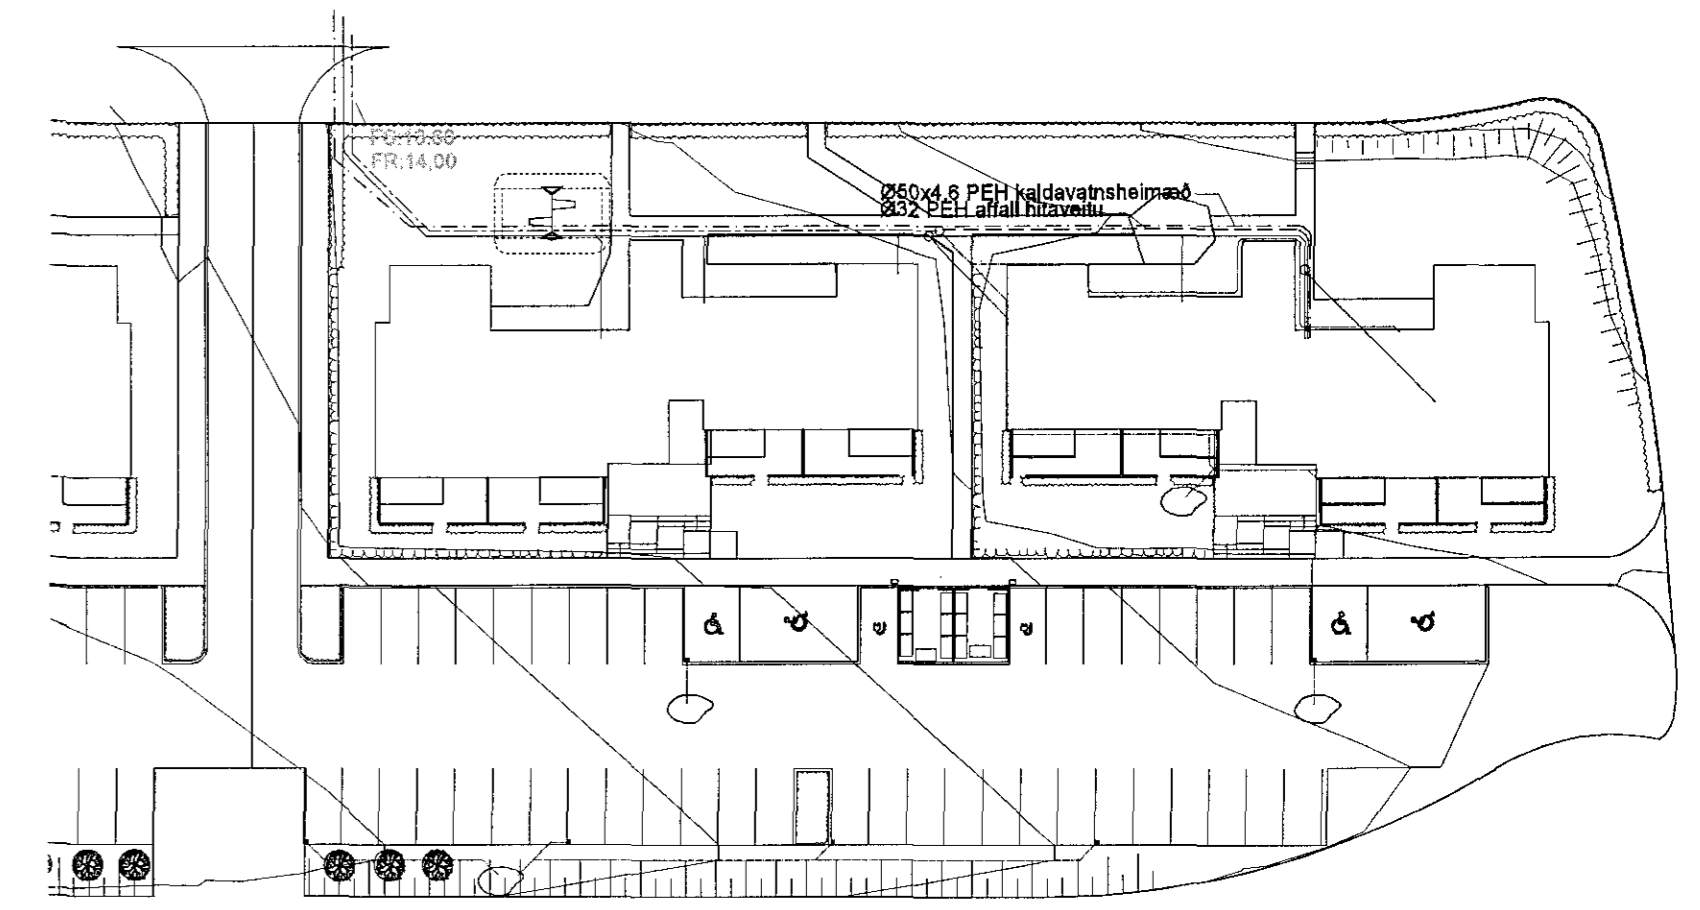

Frárennisslaginir:

Alli efni skal vera CE-merkt, eða hafa jákvæða umsögn frá Nýsköpunarmiðstöð Íslands um að það uppfylli kröfur í byggingarreglugerð, standist staðla og falli að verklagi og sérstökum aðstæðum.

PVC: er "POLYVINIL CLORYD" appelsínugult plast af venjulegri gerð SN4 og skulu þau þola jarðvegssálag á allt að 4m dýpi.

PP-P: er "(PP) POLYPROPYLEN eða (PVC) POLYVINIL CLORYD" appelsínugult plast af sérstyrktri (ULTRA) gerð/riflað að utan og slétt að innan, SN8 í samræmi við EN1852-1 og skulu þau þola jarðvegssálag á allt að 10m dýpi.

PEH: er "POLYETHYLENE" Svört múffusoðin frárennisslör með sterki kápu þau skulu þola jarðvegssálag á allt að 10m dýpi.

ST.: steypit múffur af venjulegri gerð sett saman með hartilgerðum gúmihringjum.

Öll vinna og frágangur við frárennisslaginir skal vera í samræmi við ÍST 68:2003, og aðra gildandi staðla og reglugerðir.

Uppgefnir kótar eru botnkótar röra.

Stokkar fyrir laginir, (300x300) neðri brún skal vera 10cm undir uppgænum botnkóta röra.

Málsetning á staðsetningu stokka er í miðjan stokk og uppgæfnir kótar eru botnkótar röra.

11. jan. 2016
Sigurður Steinar Jónsson

- Frárennslí plast
- Frárennslí steypa/PEH/PP-P
- Regnvatn plast
- Regnvatn steypa/PEH/PP-P
- Jarðvatnslagn plast
- Jarðvatnslagn steypa/PEH/PP-P
- Kaldavatnshæimæð
- BK: Baðkar
- ST: Steypibað
- GN: Gólfniðurfall
- HL: Handlaug
- EV: Eldhúsvaskur
- UP: Uppþvottavél
- VS: Vatnssalerni
- SV: Skolvaskur
- ÞS: Þvagskál
- ÞV: Þvottavél
- GN: Gólfniðurfall
- ÞN: Þakniðurfall
- HR: Hreinsistötur
- GK: Gólfkóti
- SA: Auka fallstammi.
- S1: Fallstammi & nr.
- BR: Brunnur
- NF: Niðurfallsbr. m. sandfangi
- NFS: Niðurfallsbr. m. sandfangi og vatnslás

Breytingar	KRIKJUVELLIR 12b.	HBS TBS S
Nr. Dags. Nafn		
	Verkfræðistofa Þráinn & Benedikt	M 1:100/500/20
	Laugavegi 170, 105 Rvk.	Nr. PJ02
	Sími: 568-7775 Vefang: verkfradistofa.is	Dags. des '15
	Netfang: verkfradistofa@verkfradistofa.is	080149-3609
	Lagnir í jörðu	Áritun aðalhönnuðar...