
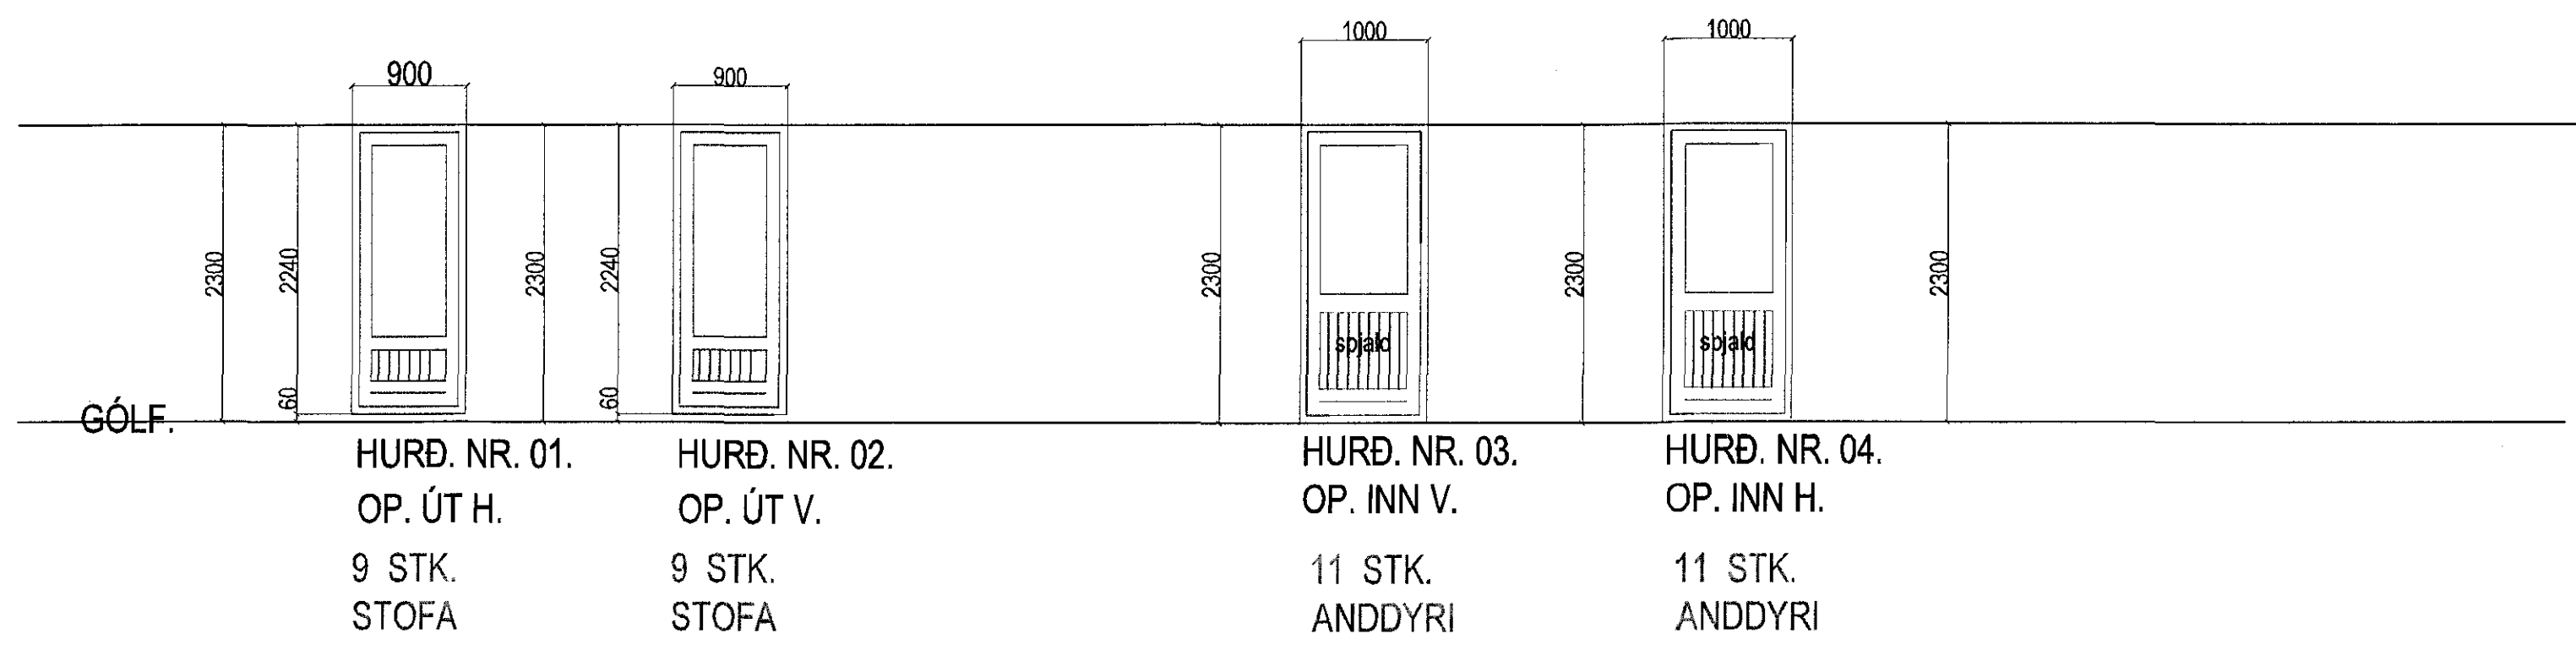
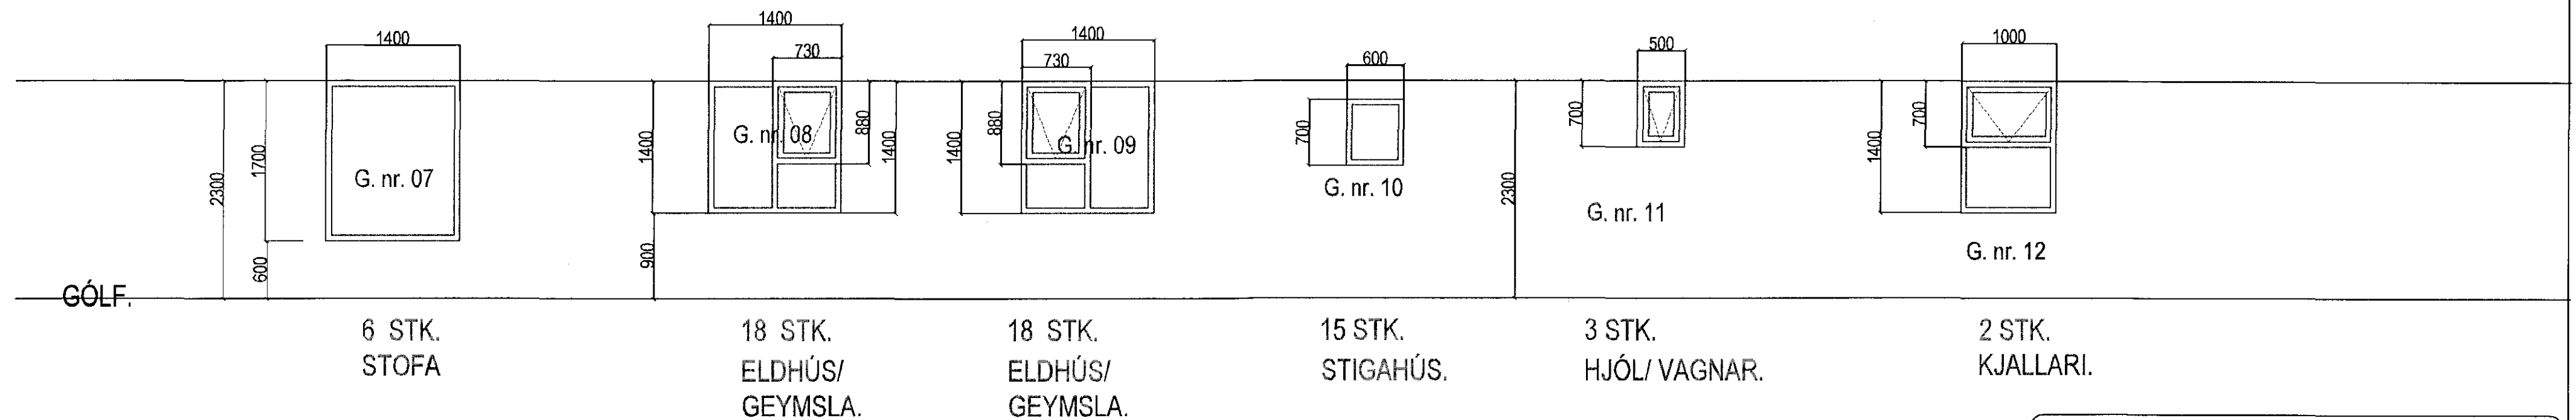


# BJARKAVELLIR 1c. HAFNARFIRÐI.

Samþykkt þann  
 02 FEB 2016  
 Byggingafulltrúinn í Hafnarfirði  
 F.h. Sigurður Steinar Jónsson

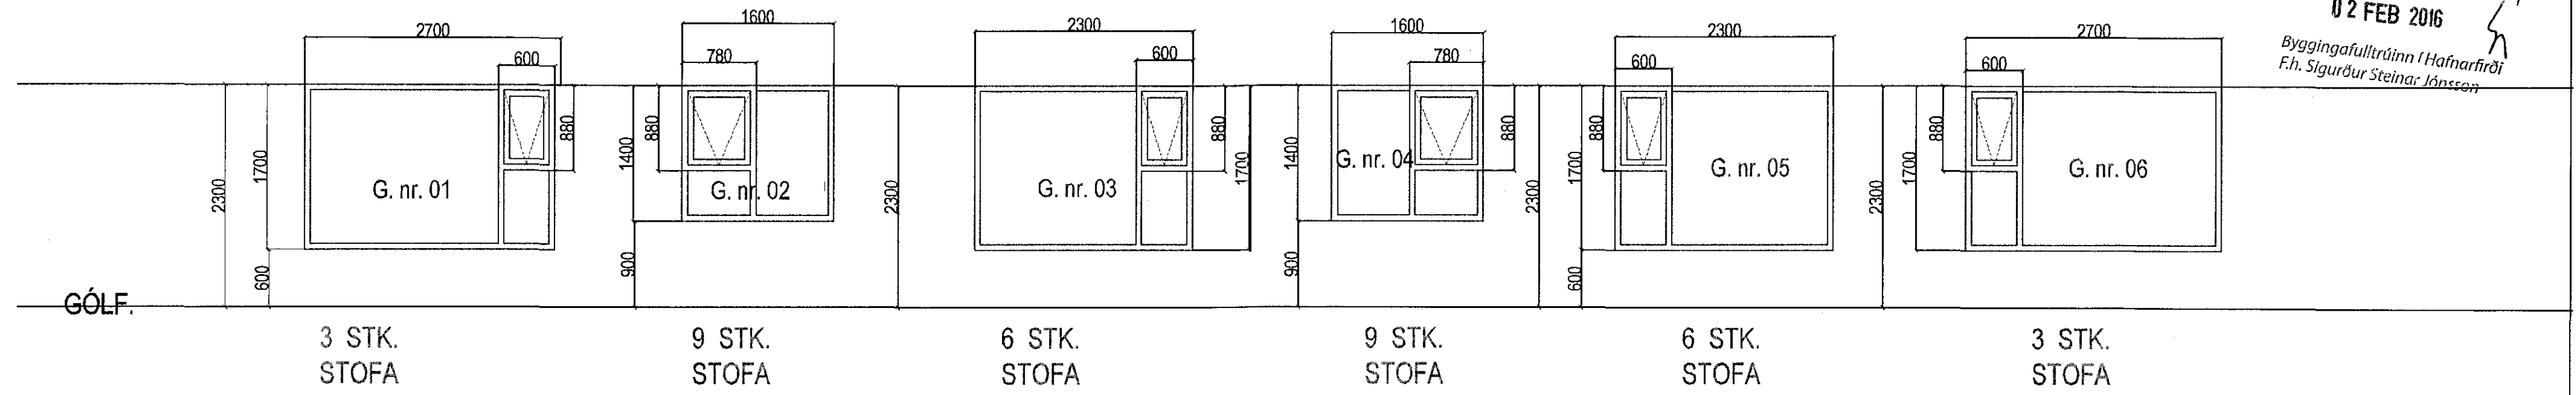

ATH!  
 ÖLL MÁL ATHUGIST OG MÆLIST Á STAÐNUM  
 ÁÐUR EN SMÍÐI HEFST.

GLUGGAR 98 STK.  
 HURÐIR 40 STK.  
 GLUGGAR OG HURÐIR 138 STK.

Breytingar:	Dags.	Teikn.	Yfirf.:
Efni:			

**BJARKAVELLIR 1C HAFNARFIRÐI.**  
 Landnúmer: 197727

Séruppráttur. Númer. 5 af 5

Efni: Gluggar.  
 Mælikvarði: 1 : 50  
 Frumstærð blaðs: A2  
 Teiknað: Sig. Þ.  
 Yfirfarið: Sig. Þ.  
 Dagsætning útgáfu: 30-12-2015

Verk nr: 01515  
 Teikn. nr: S105  
 Endursk:

**STH. teiknistofan ehf.**  
 Áritun aðalhönnuðar:  
 Strandgötu 11.  
 220 Hafnarfirði.  
 kt. 510298-2769.  
 Sími 5651510.  
 teiknistofan@simnet.is.

Sigurður Þorvarðarson byggingafræðingur bfl. kt. 141250-4189.