BJARKAVELLIR 1C HAFNARFIRÐI.

Samþykkt þann
02 FEB 2016
Byggingafulltrúinn í Hafnarfirði
Kh. Sigurður Skúlason

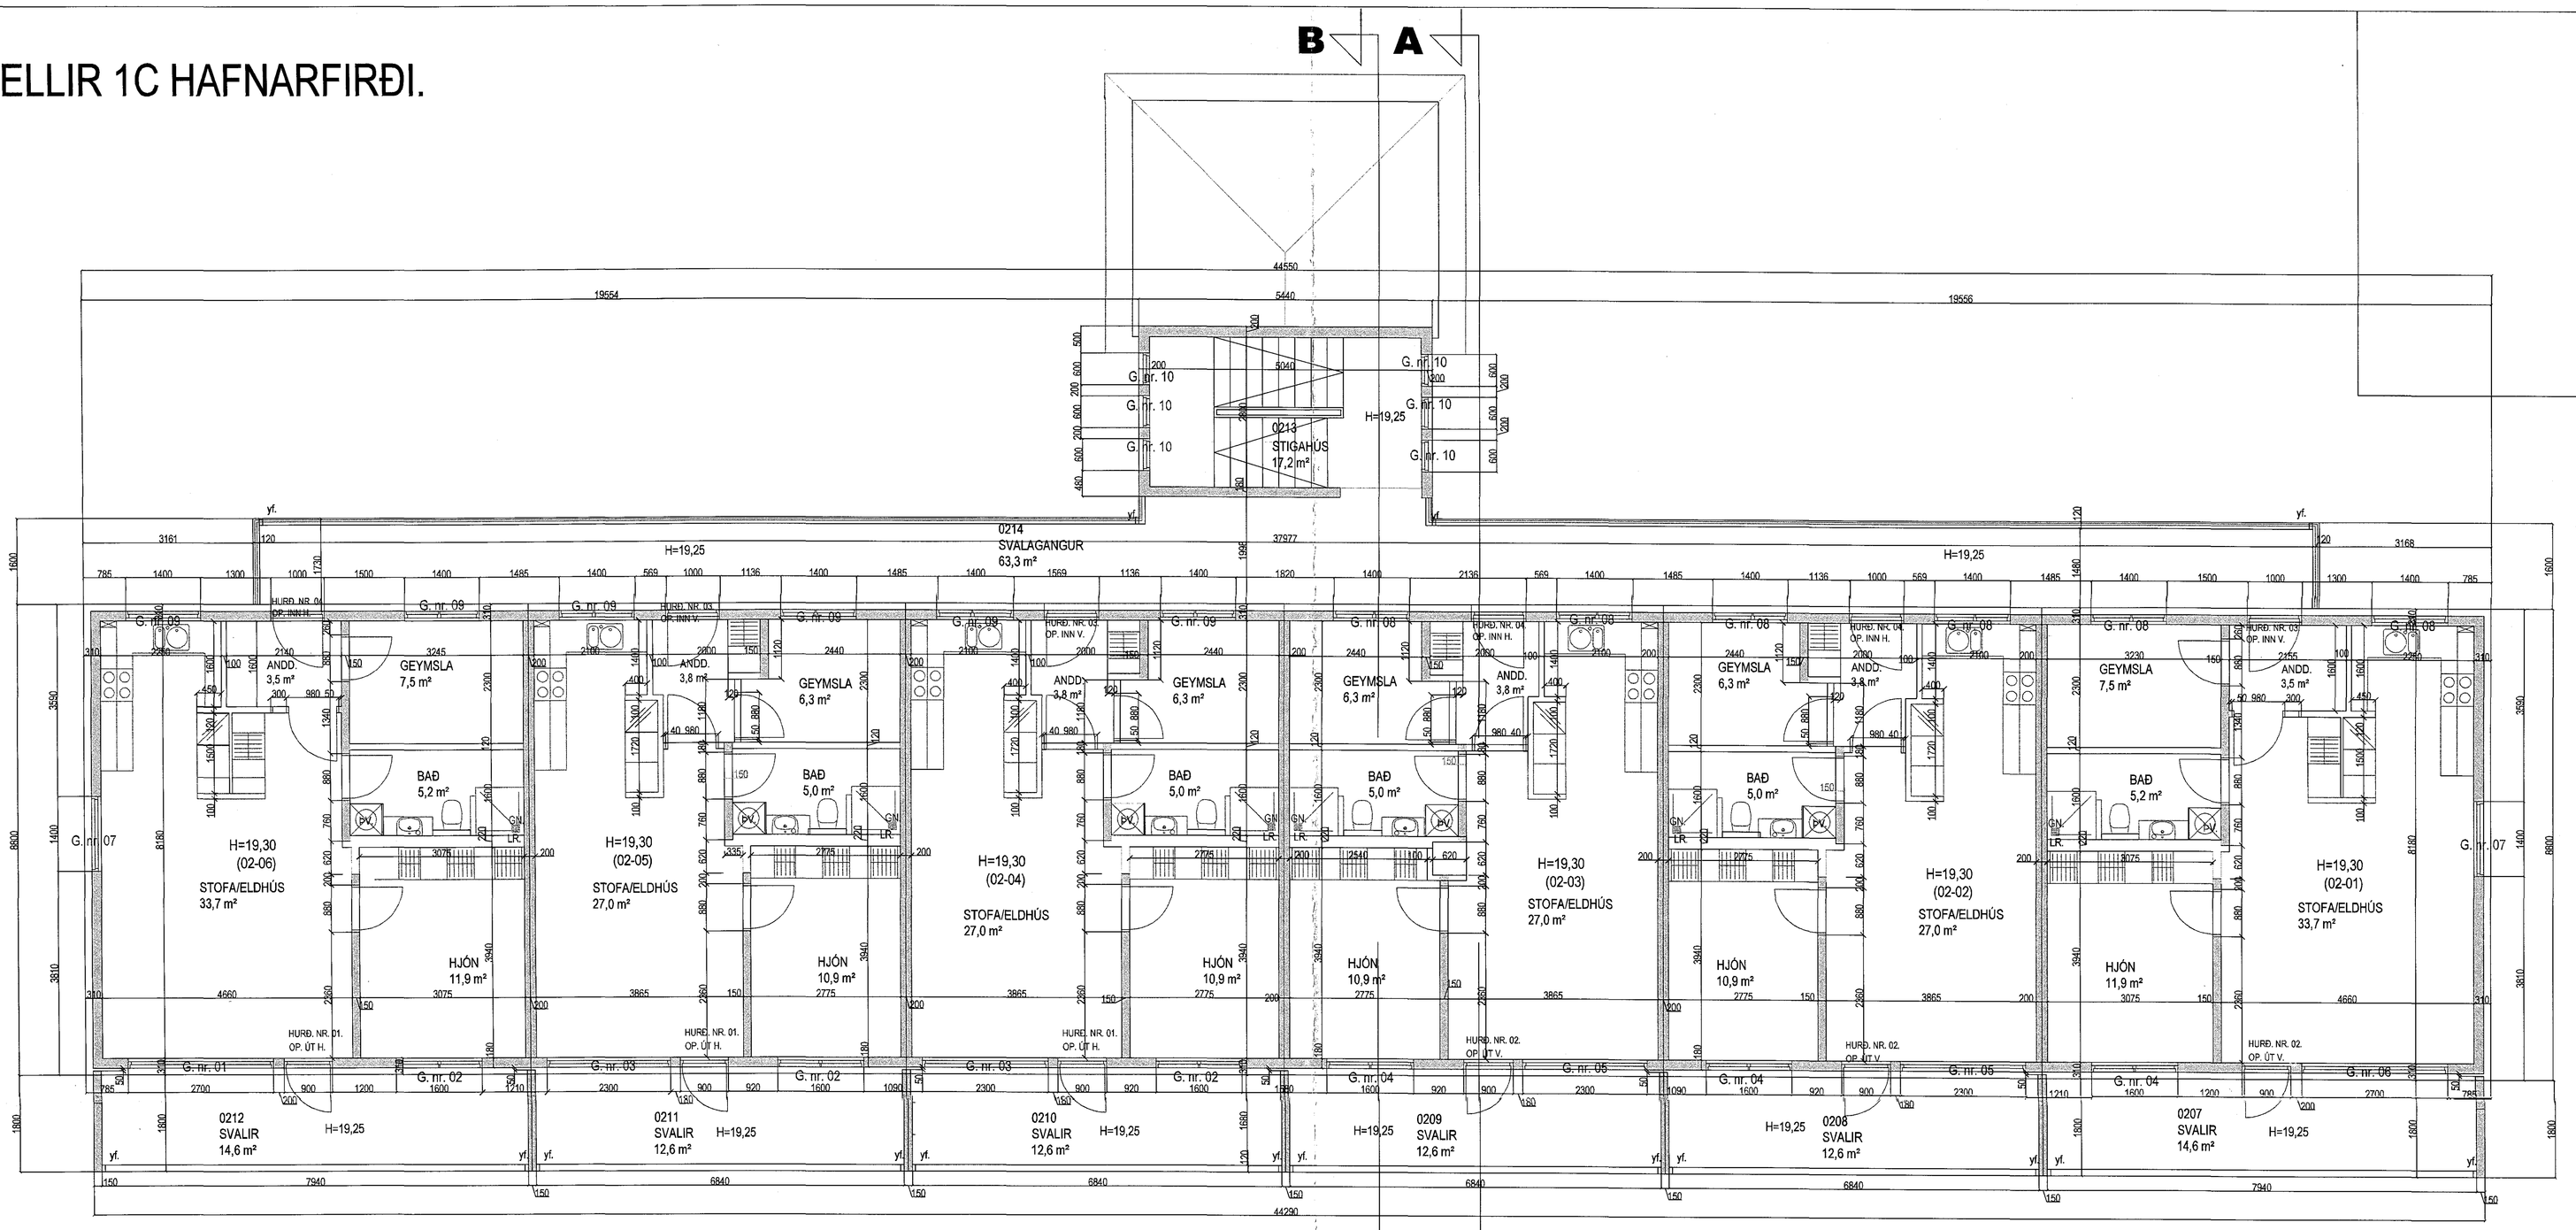

GRUNNMYND 2. HÆÐ MKV. 1:50.

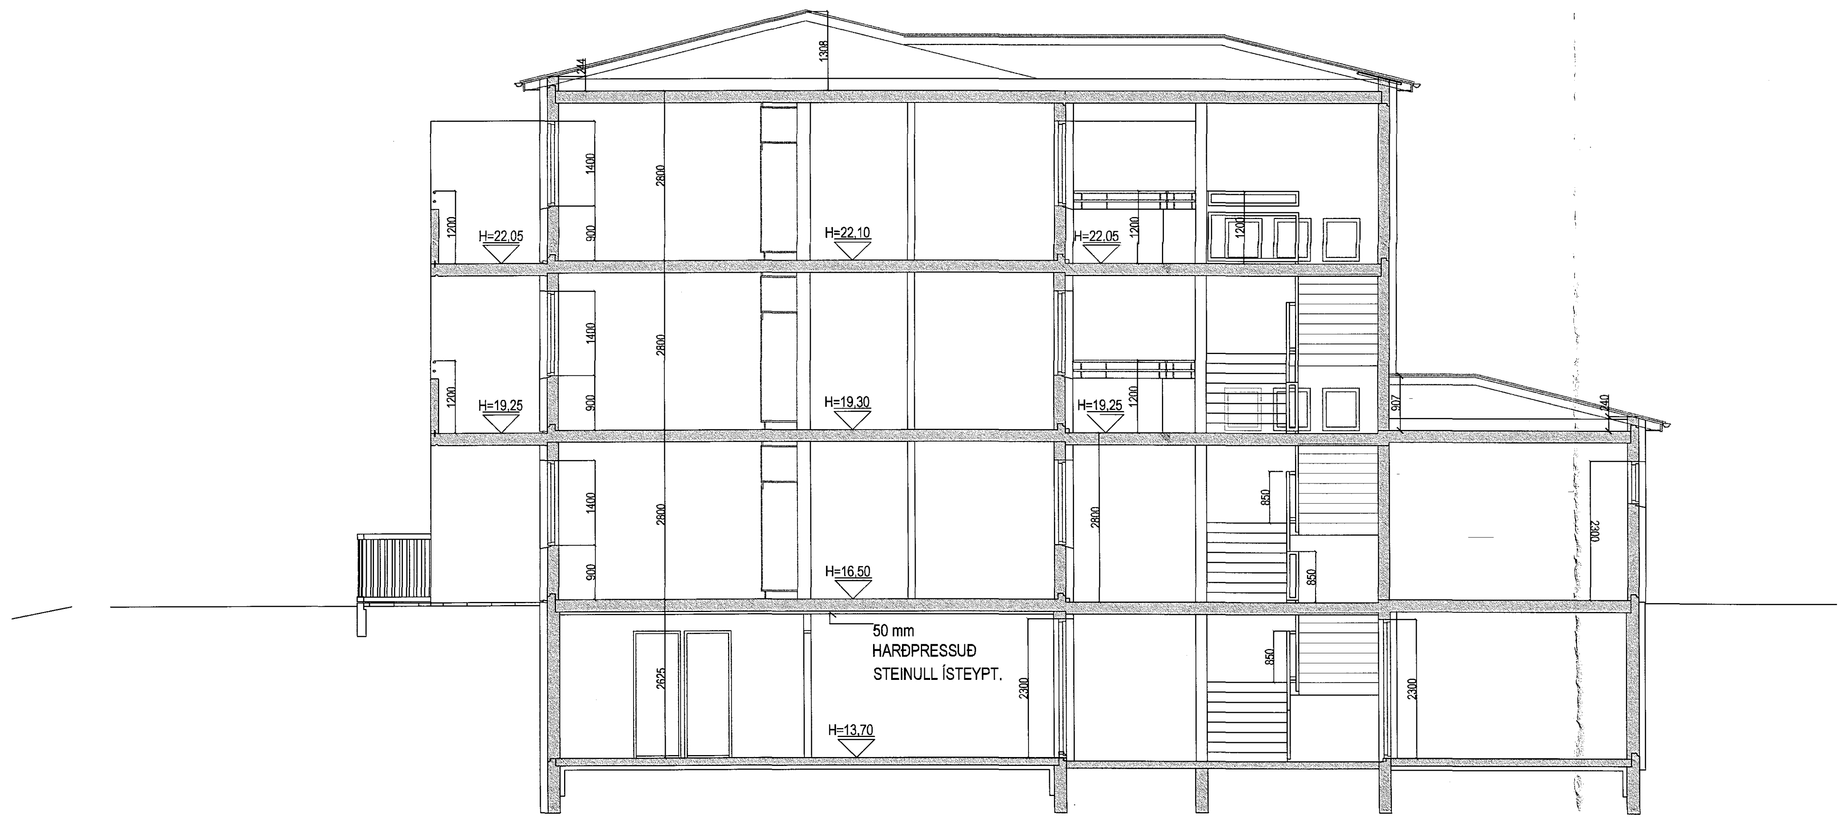

SNIÐ B-B. MKV. 1:50.

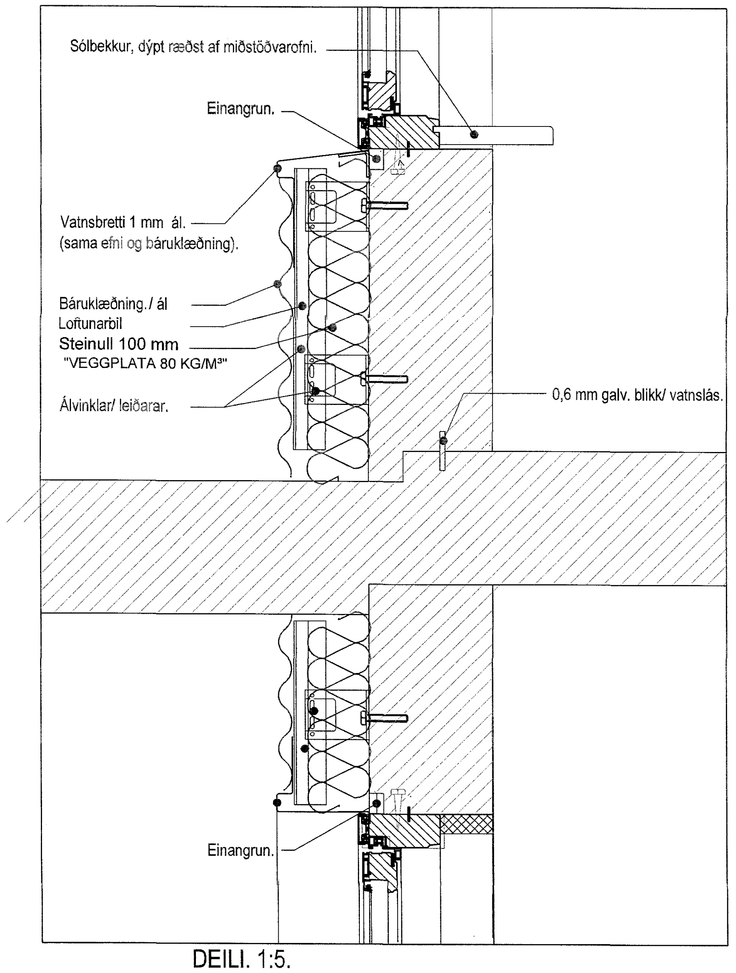

DEILI. 1:5.
FRÁGANGUR Á VEGGJUM / EINANGRUN KLÆÐNINGU VIÐ SVALAGÓLF.

Breytingar:

Efni:	Dags.	Teikn.	Yfirf.

BJARKAVELLIR 1C HAFNARFIRÐI.
Landnúmer: 197727

Séruppdráttur. Númer. 2 af 5

Efni:	Grunnmynd 2 hæð.		
Mælikvarði:	1 : 50		
Frumstærð blaðs:	A0		
Teiknað:	Sig. Þ.	Verk nr:	01515
Yfirfarið:	Sig. Þ.	Teikn. nr:	S 102
Dagsetning útgáfu:	30-12-2015	Endursk:	

STH. teiknistofan ehf.
Strandgötu 11.
220 Hafnarfirði.
kt. 510286-2769.
Sími 5651510.
teiknistofan@simnet.is.
Áritun aðalhönnuðar.
5/1/16

Sigurður Þorvarðarson byggingafræðingur bfl. kt. 141250-4189.