BJARKAVELLIR 1C HAFNARFIRÐI.

Sampykkt þann
02 FEB 2016
Byggingafulltrúinn / Hafnarfirði
F.h. Sigurður Steinar Jónsson

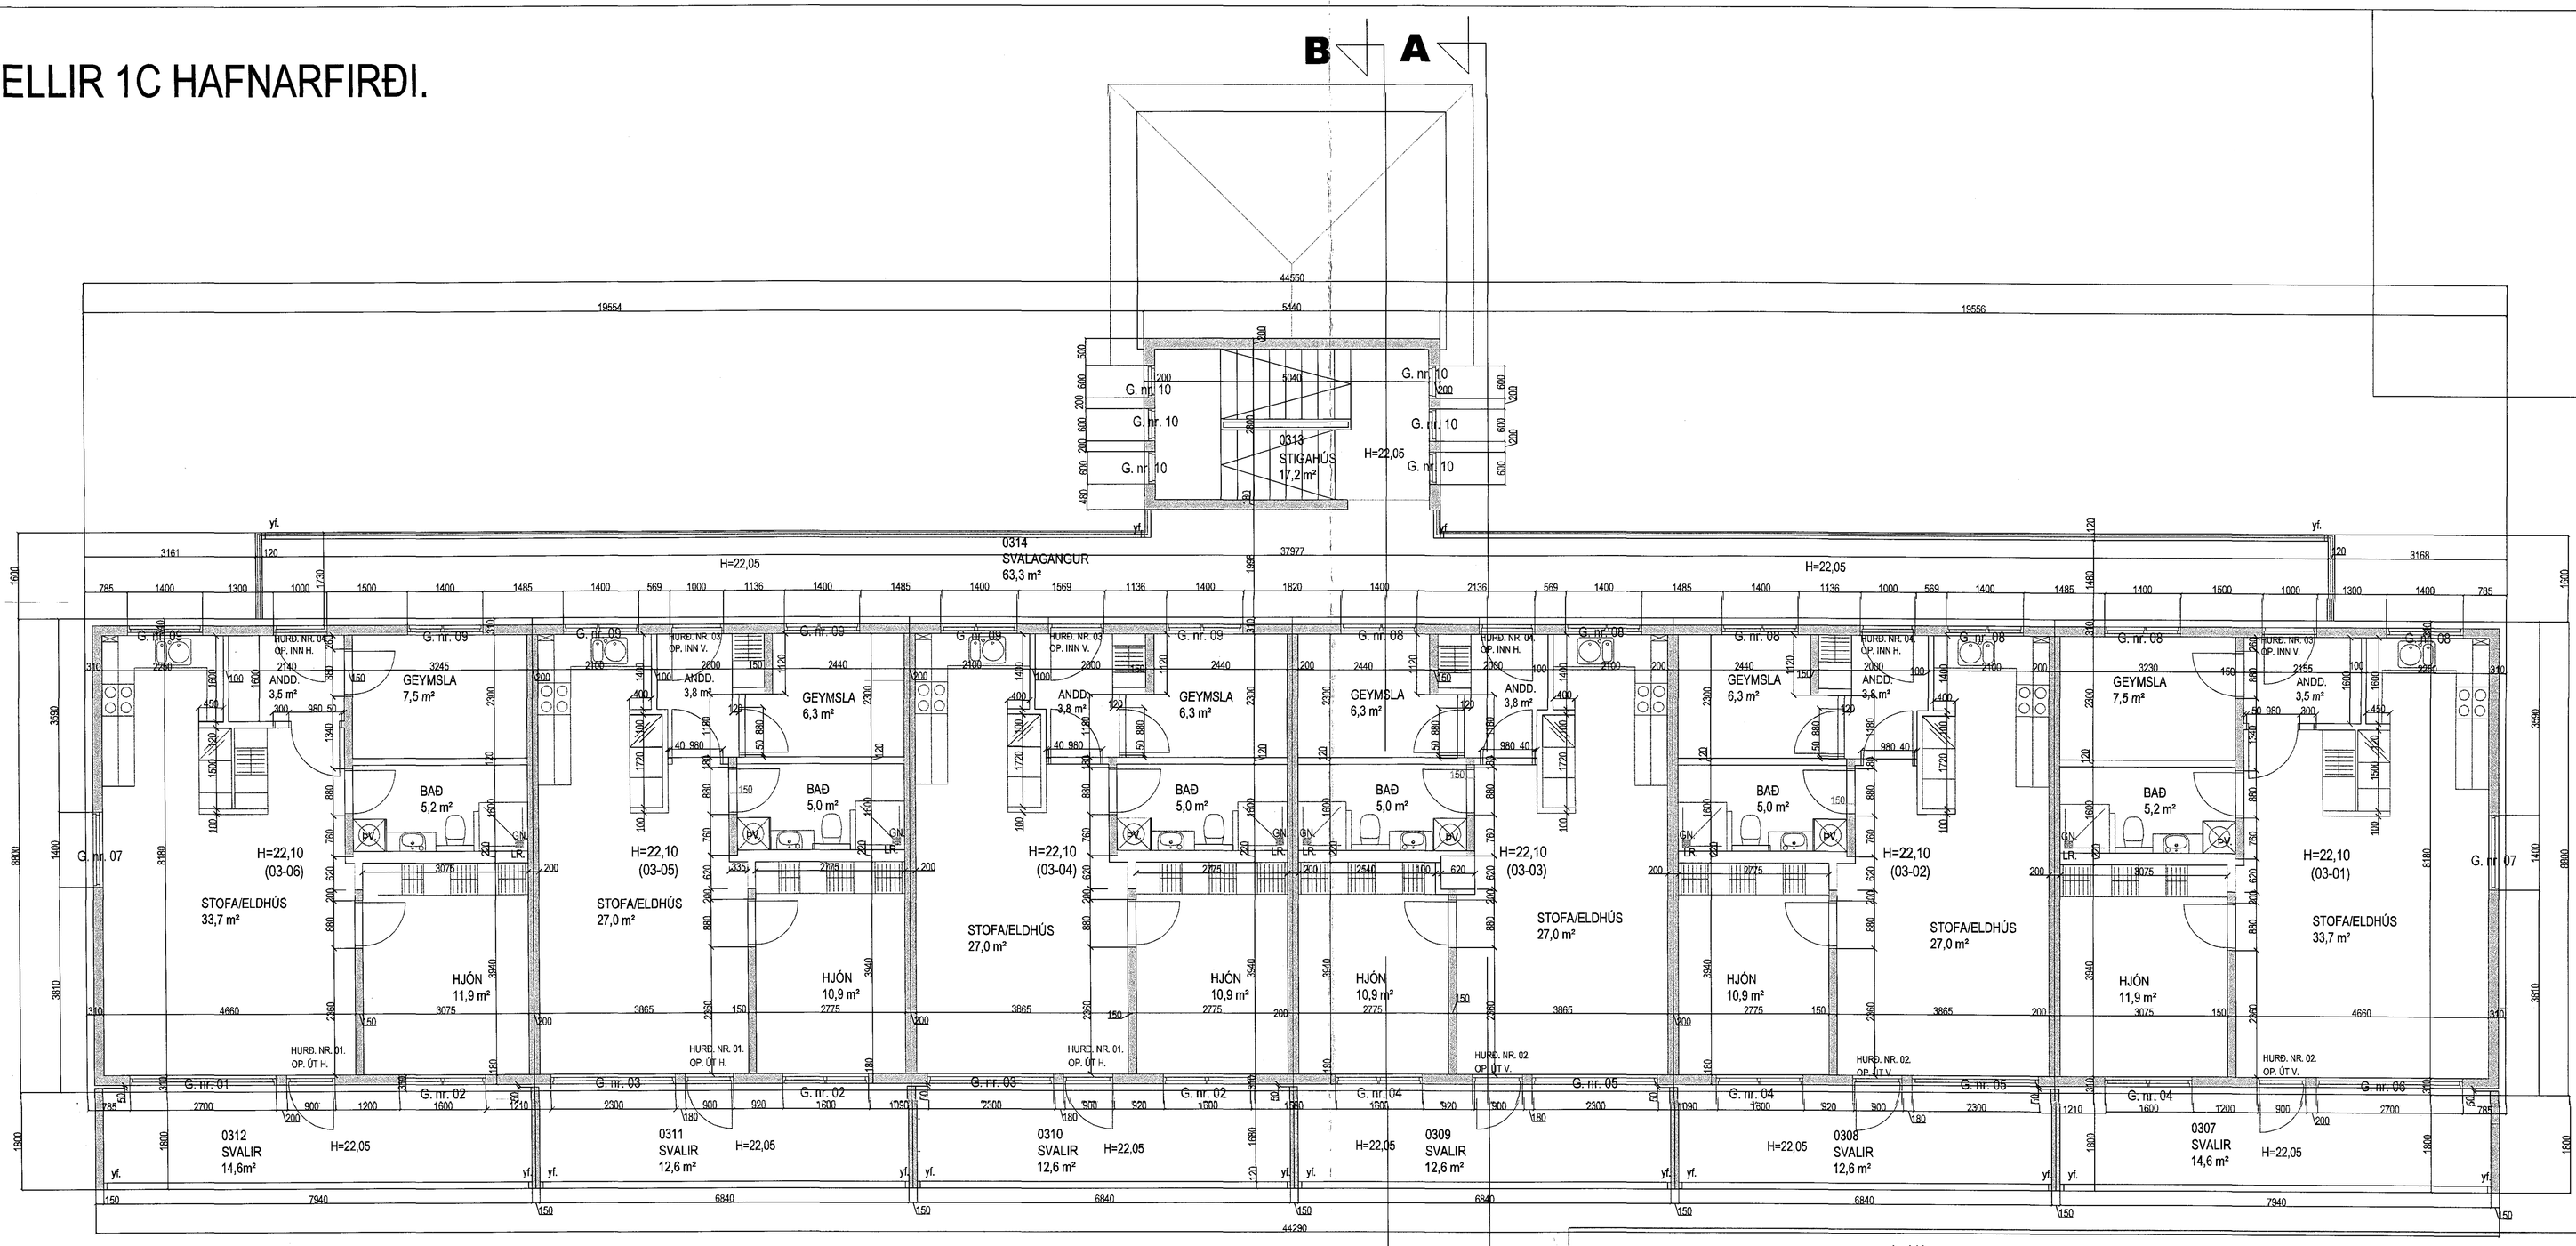

GRUNNMYND 3. HÆÐ MKV. 1:50.

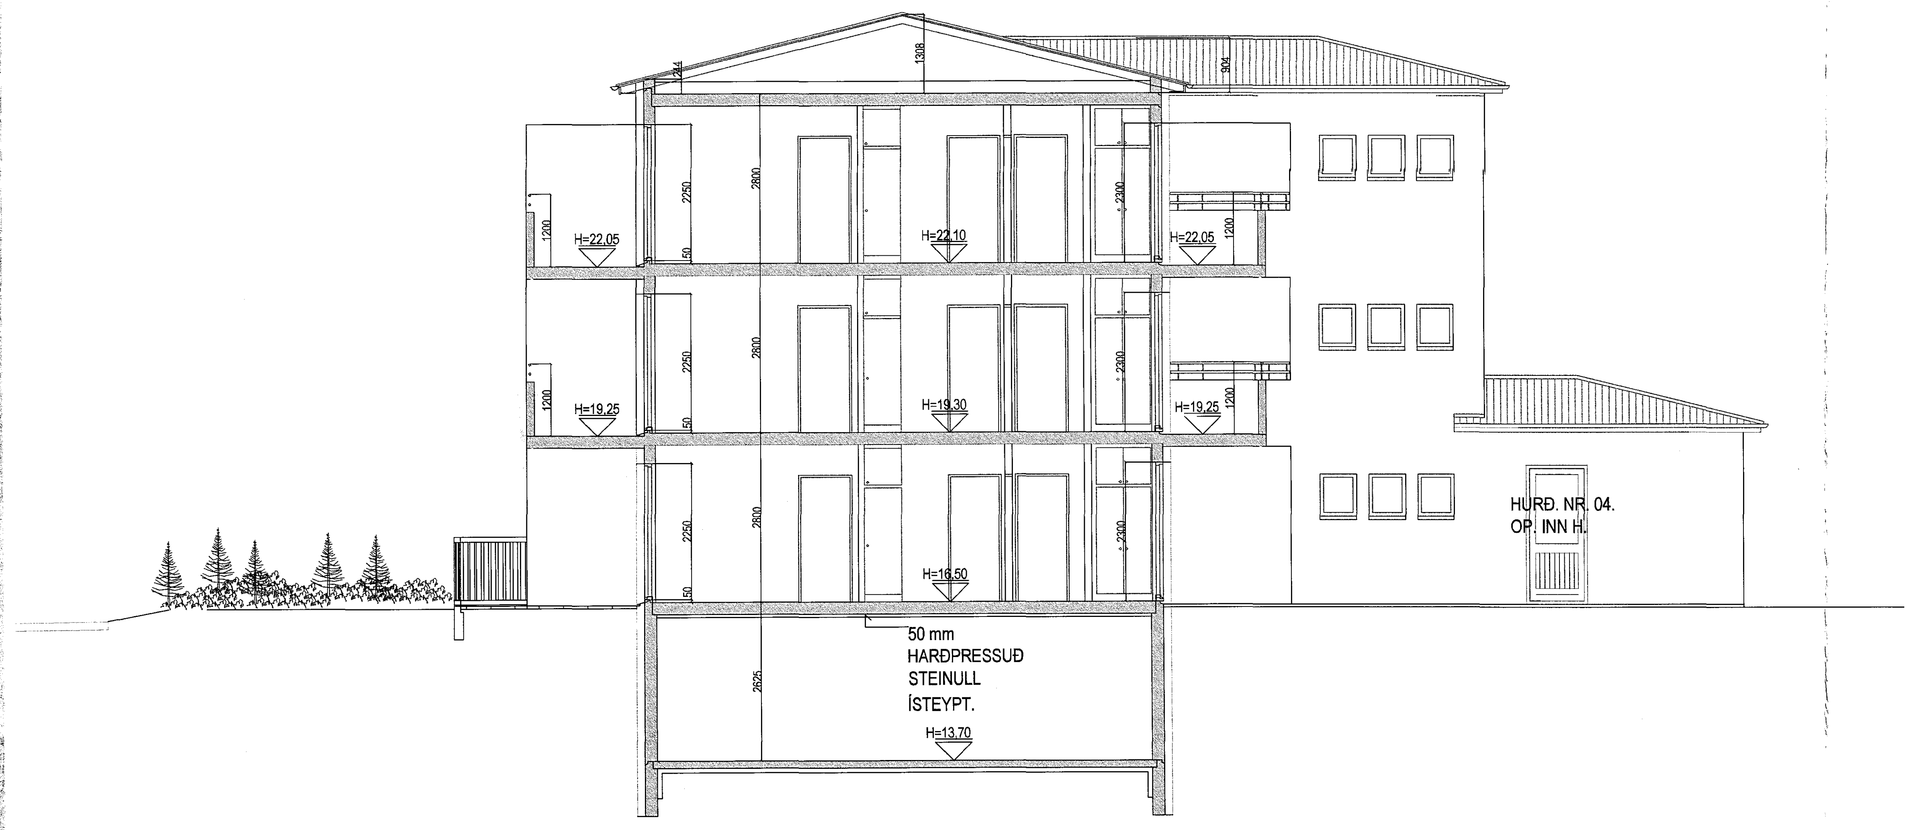

SNIÐ A-A. MKV. 1:50.

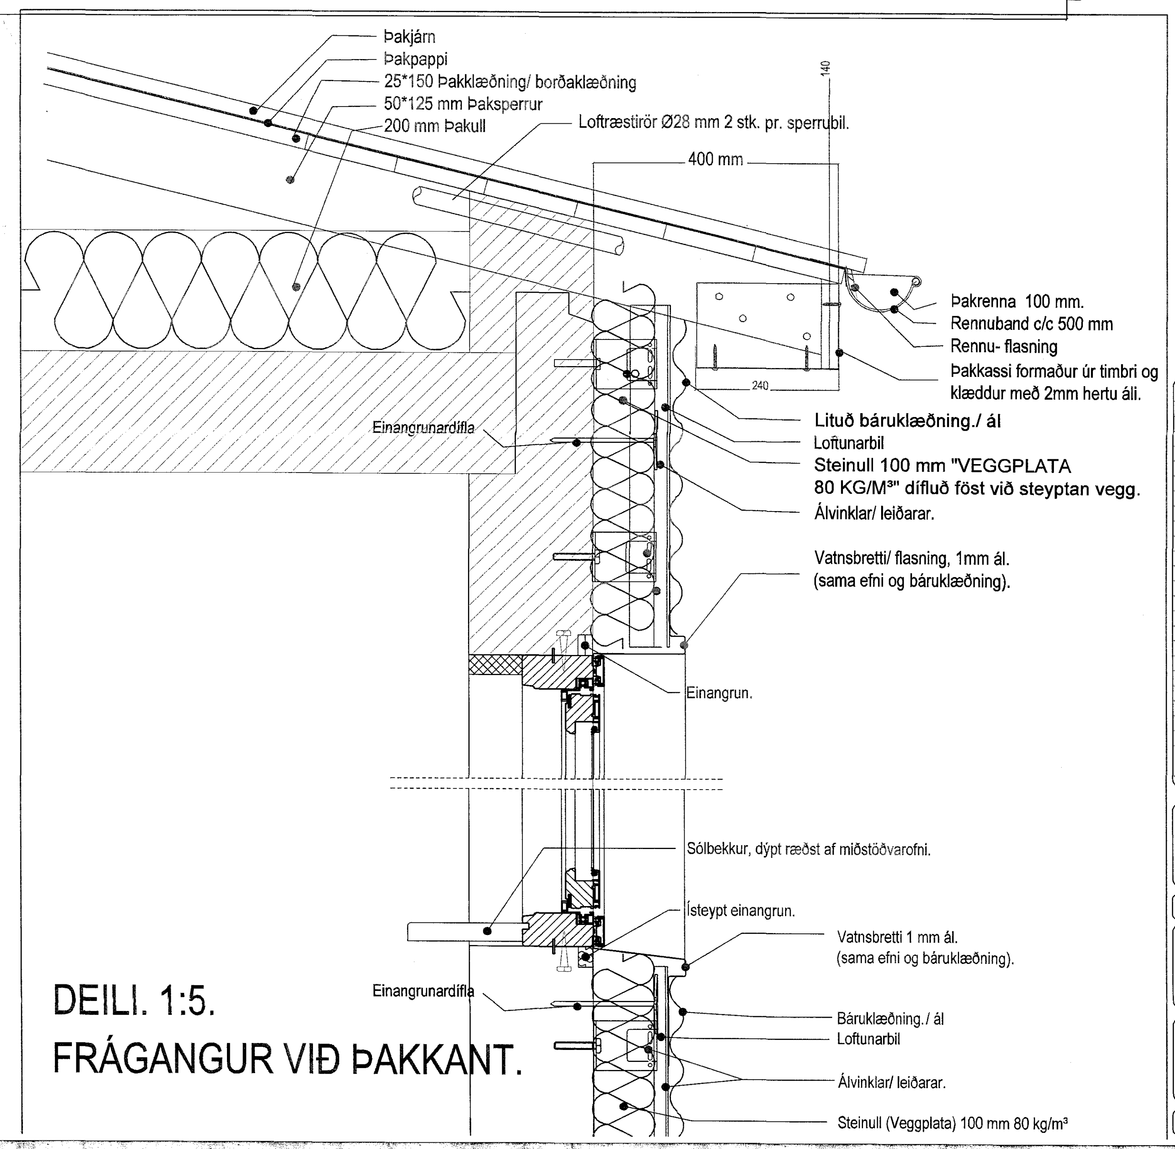

DEILI. 1:5.
FRÁGANGUR VIÐ ÞAKKANT.

Breytingar:

Efni:	Dags.	Teikn.	Yfirf.:

BJARKAVELLIR 1C HAFNARFIRÐI.
Landnúmer: 197727

Séruppdráttur. Númer. 3 af 5

Efni:	Grunnmynd 3 hæð.		
Mælikvarði:	1 : 50		
Frumstærð blaðs:	A0		
Teiknað:	Sig. Þ.	Verk nr:	01515
Yfirfarið:	Sig. Þ.	Teikn. nr:	S103
Dagsetning útgáfu:		Endursk:	

STH. teiknistofan ehf.
Ártún aðalhönnuðar.
5/1/16
Strandgötu 11.
220 Hafnarfirði.
kt. 510298-2769.
Sími 5651510.
teiknistofan@simnet.is.

Sigurður Þorvarðarson byggingafræðingur bfi. kt. 141250-4189.